




Flurstück: 451

Flur: 6

Gemarkung: Latum

Mittelstraße 58, Meerbusch

Erstellt: 22.07.2026

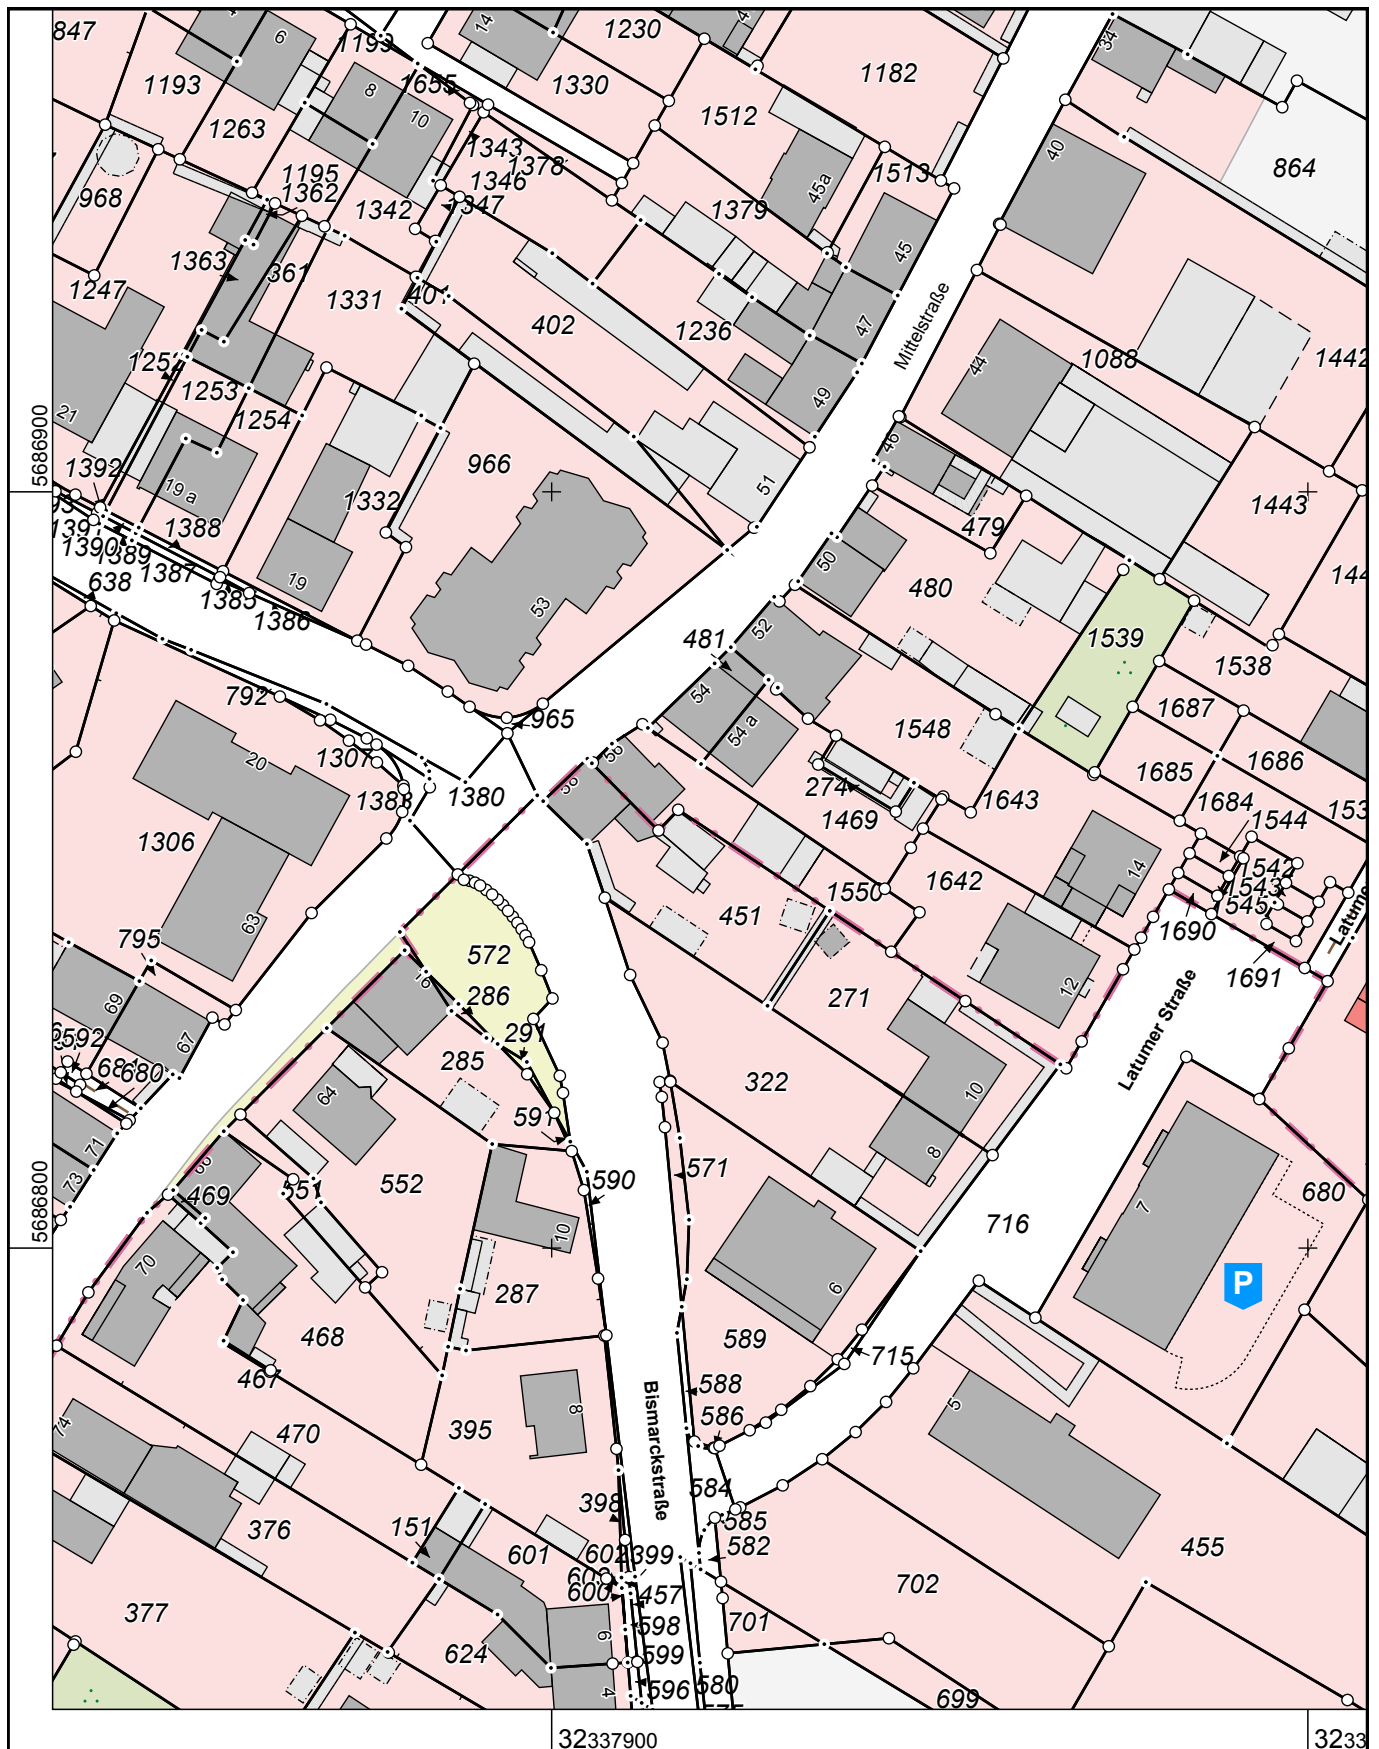

Maßstab 1 : 1000

10 20 30 40 50 Meter

Die Nutzung dieses Auszuges ist im Rahmen des § 11 (1) DVOzVermKatG NRW zulässig. Zuwiderhandlungen werden nach § 27 VermKatG NRW verfolgt.