



ZEICHNUNG

ZUR AUSSTELLUNG EINES HOLZGERÜPPENS MIT ASBESTLAGE


FÜR FRAU W. WILHELM WOTTMANN IN JANK MITTELITZ. 58

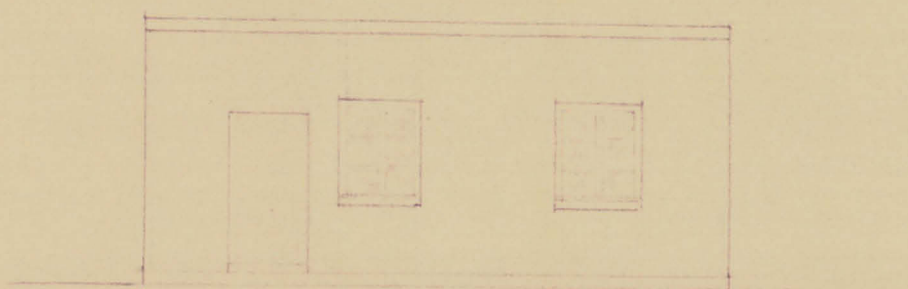

HOFANSICHT

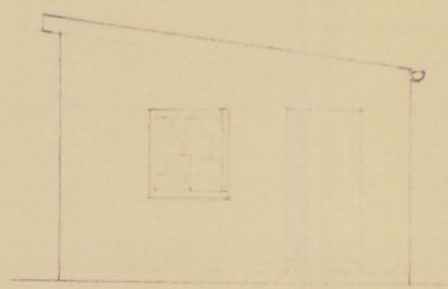


GIEBEL

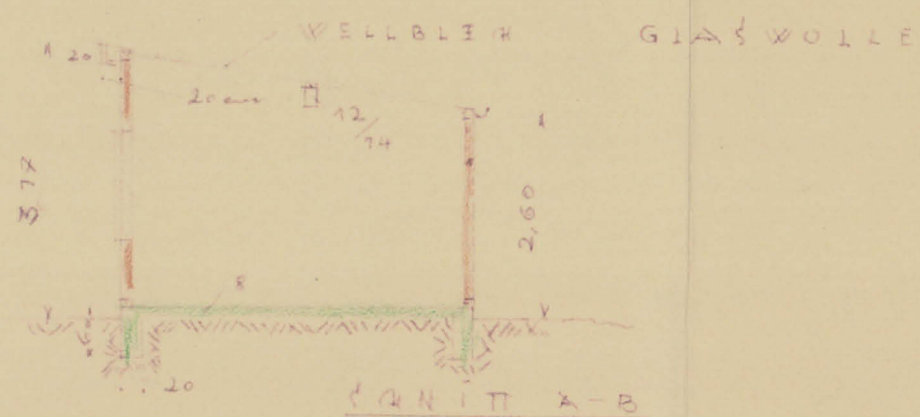

QUERSCHNITT A-B



GRUNDRISS

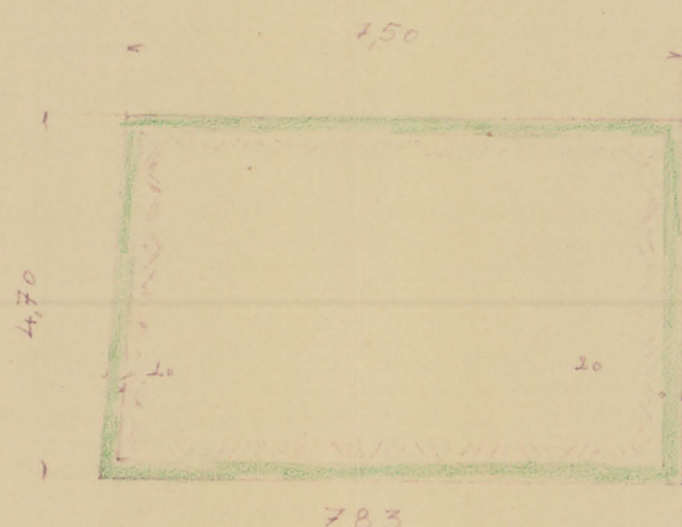

FUNDAMENT

ZUM BAUGESUCH VON:

21.11.17

DIE BAUFERRIN:


Ernst Otto M. M. M.




LAGEPLAN 1:500

ZEICHNUNG


ZUM BADEZIMMER-ANBAU, VERBLENDUNG
DER FASSADEN UND EINBAU VON NEUEN
FENSTERN AUF DEM GRUNDSTÜCK IN
LANK LATUM MITTELSTRASSE 58
FÜR DIE EHELEUTE
BRUNO UND ROSALIE THELEN

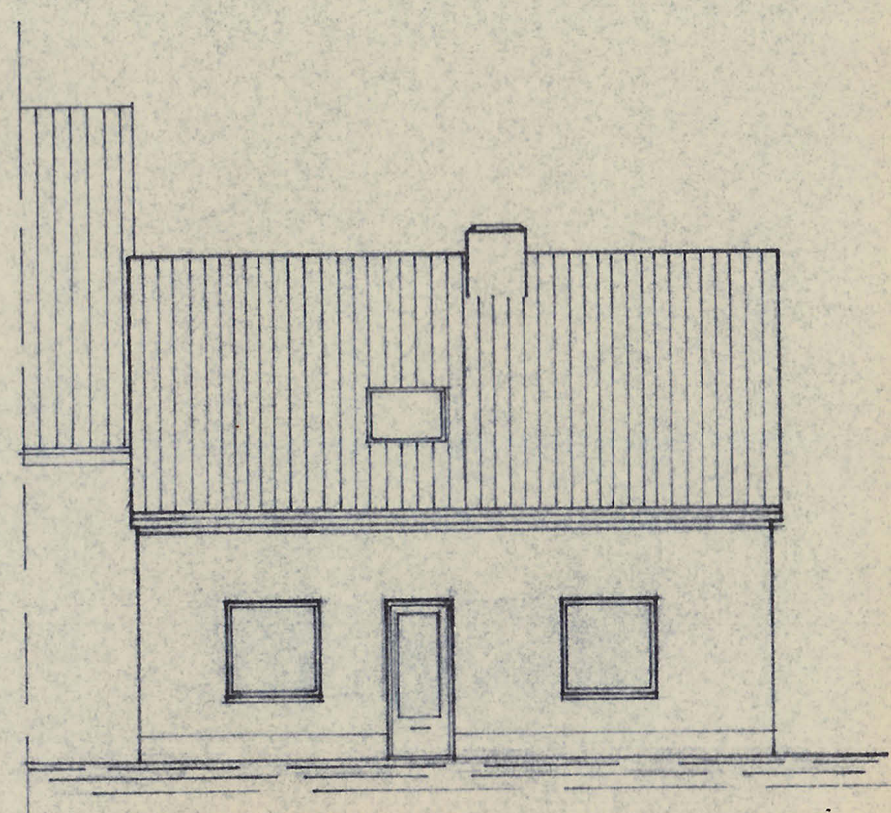

ANSICHT ZUR MITTELSTRASSE

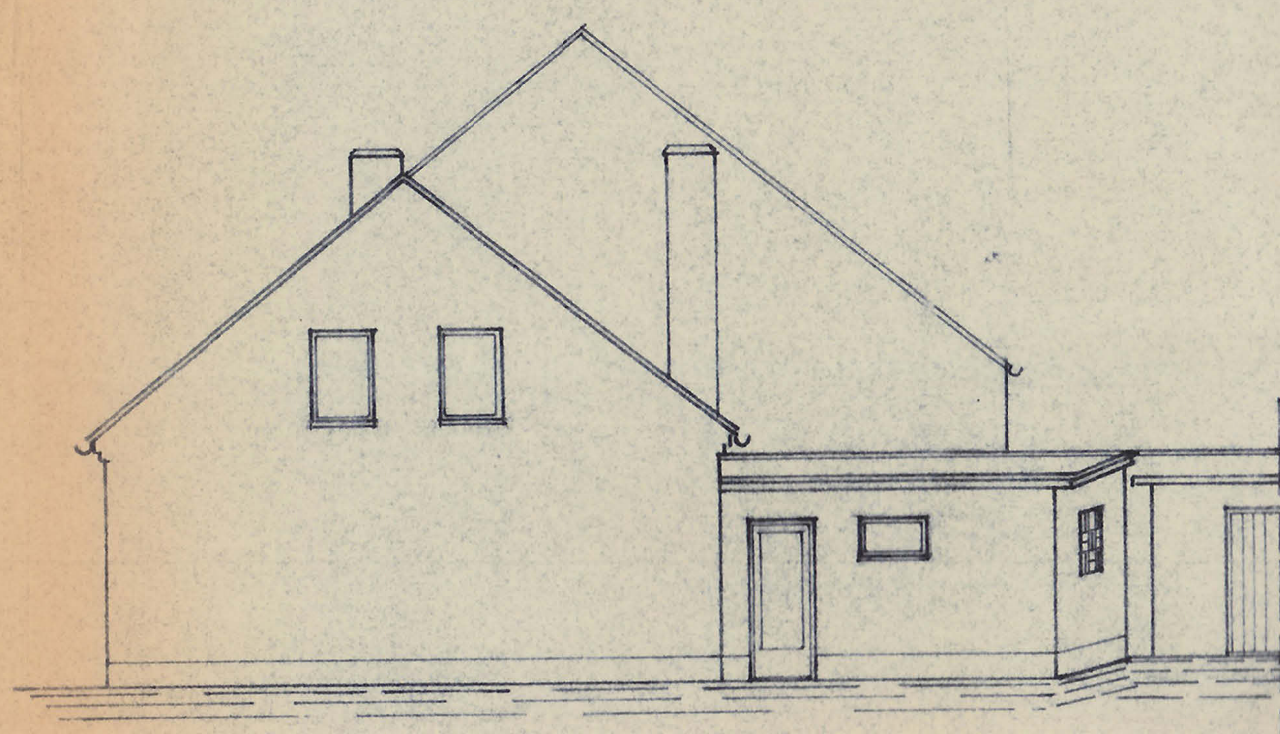


GIEBEL ANSICHT

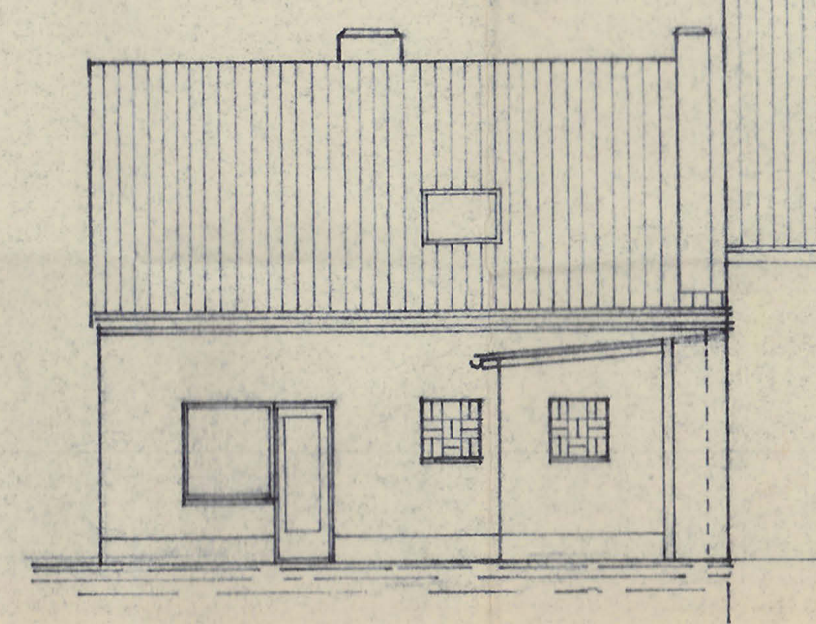


HOF ANSICHT


DECKBLATT ZUR ZEICHNUNG VOM 8.1.1969

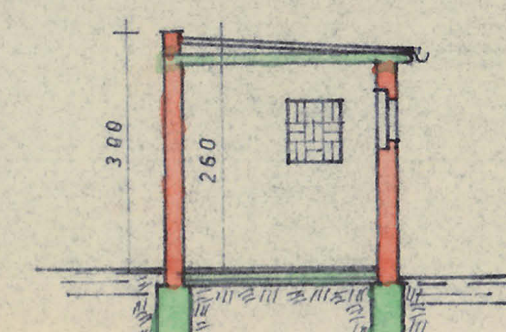

SCHNITT C-D.

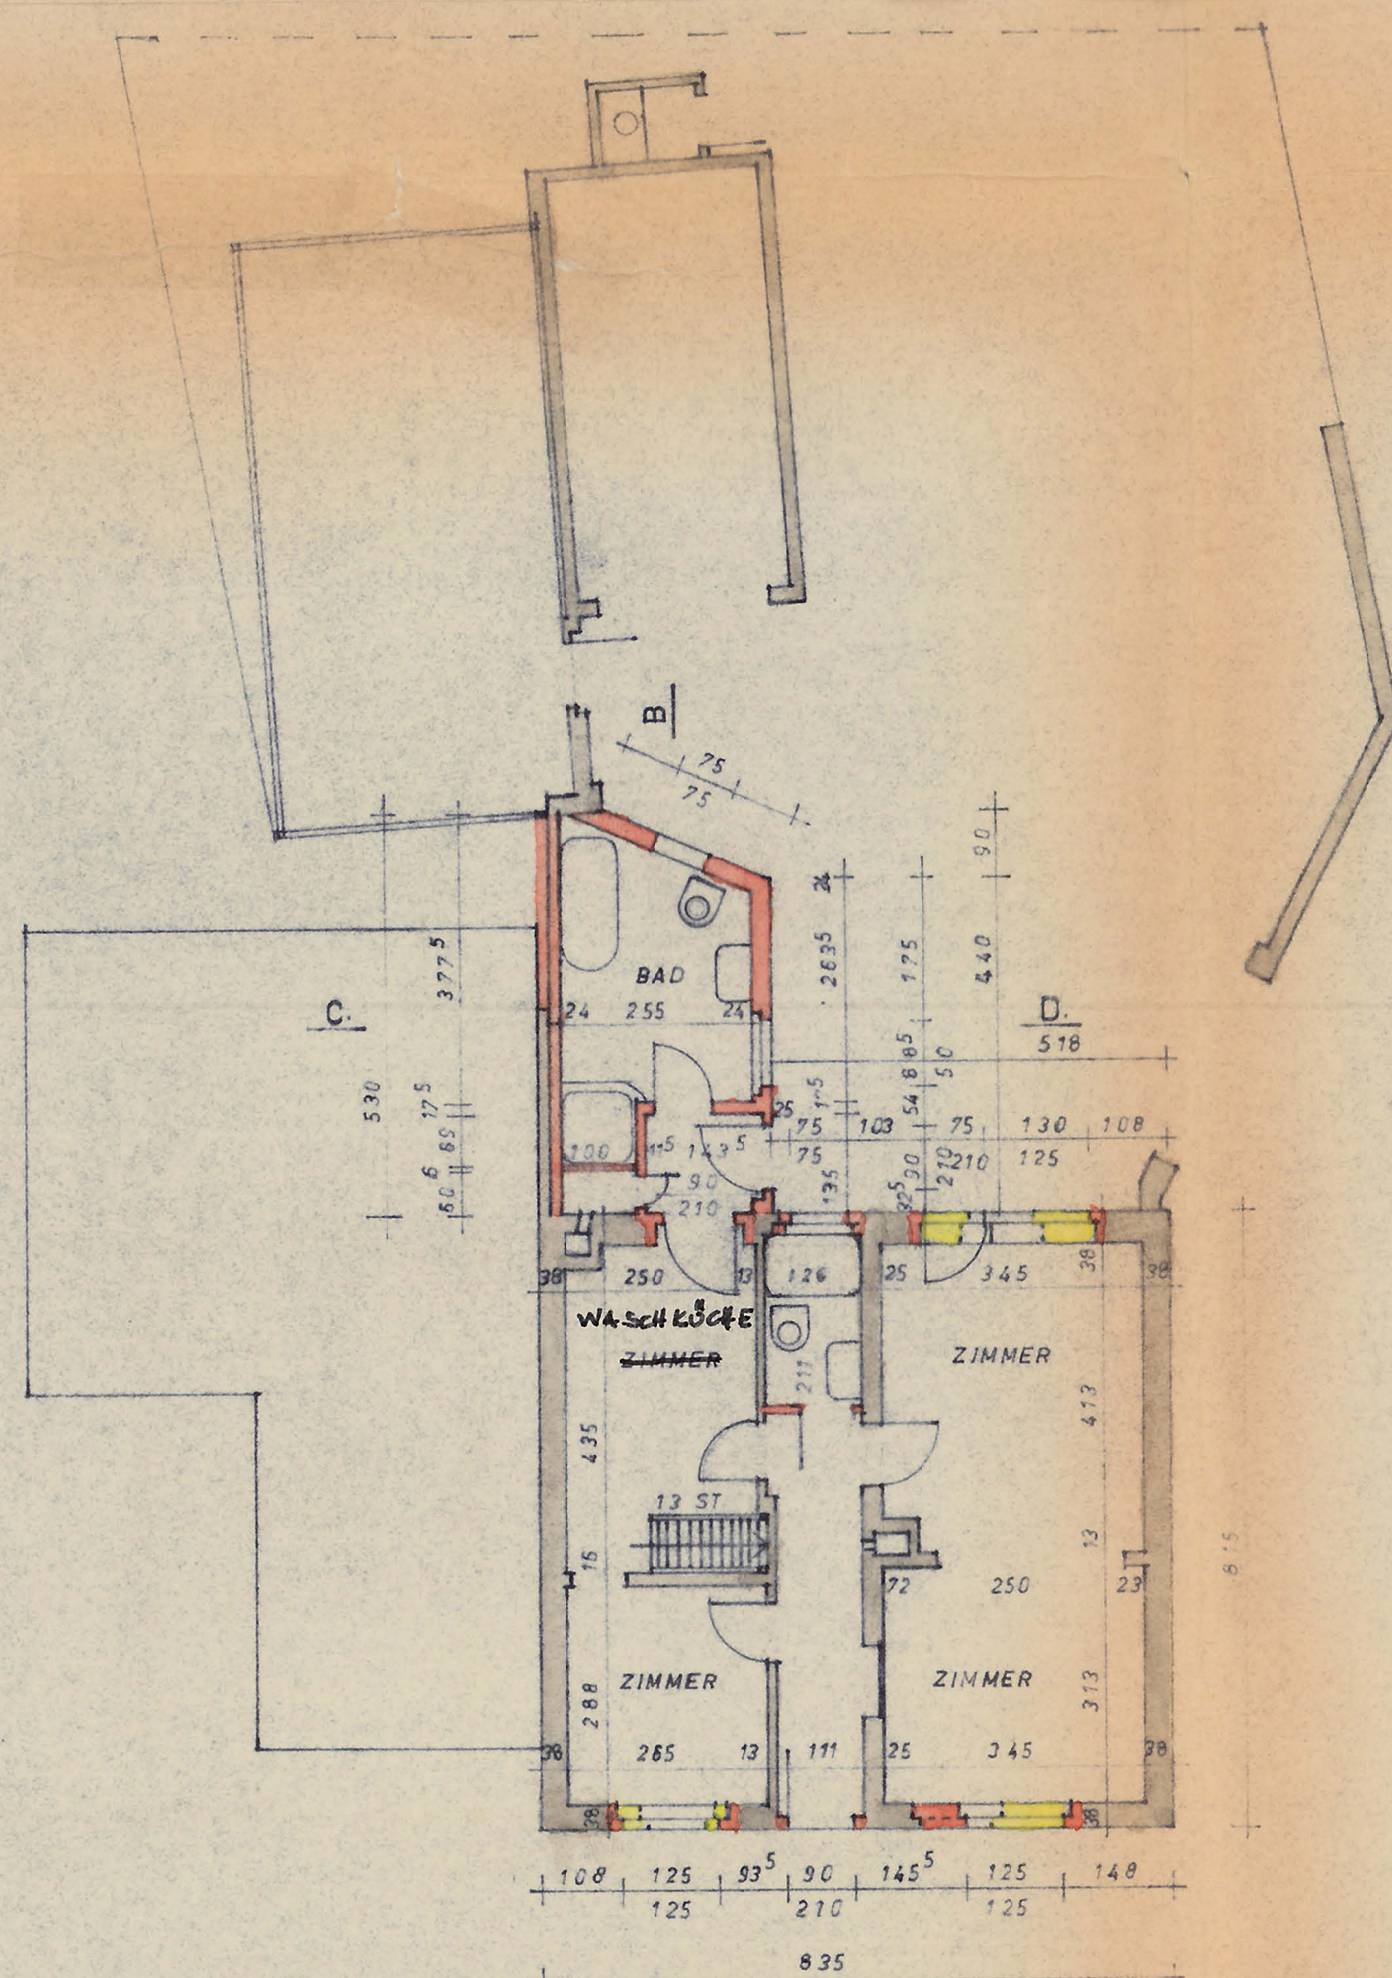


ERDGESCHOSS

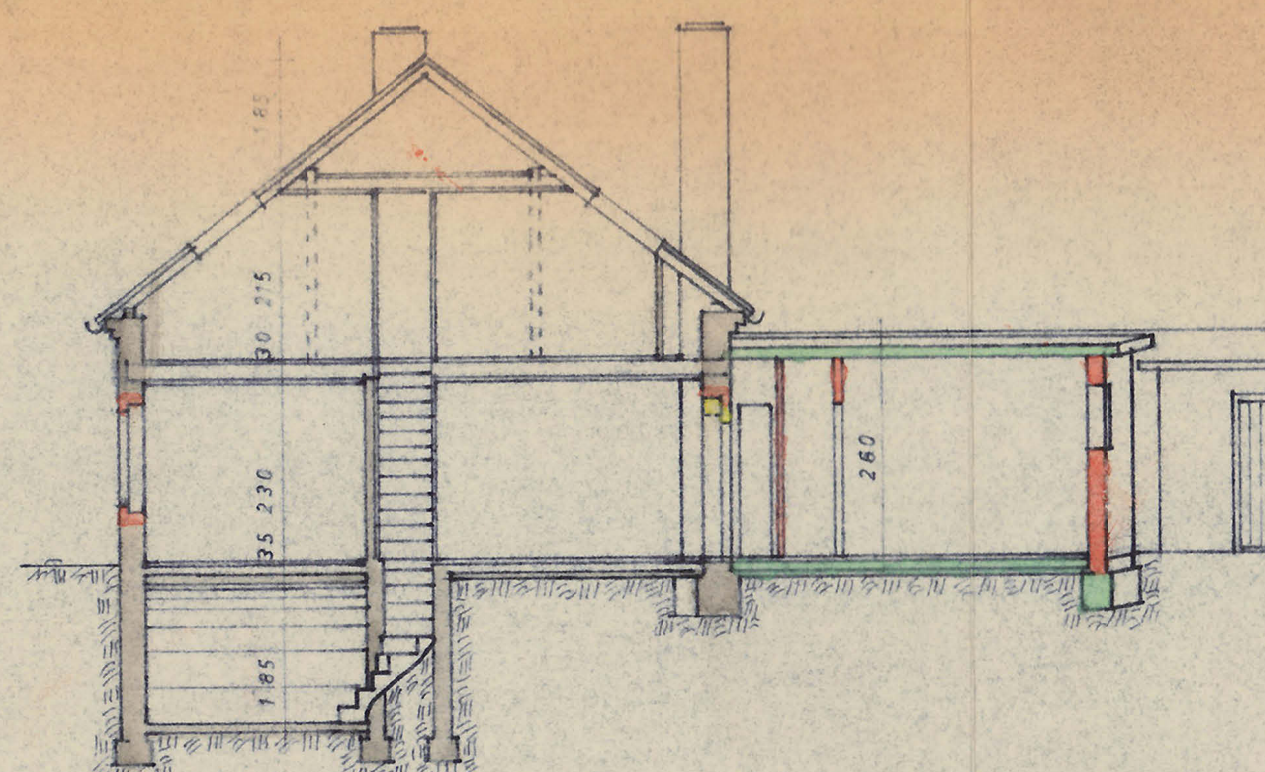


SCHNITT A-B

M. 1:100

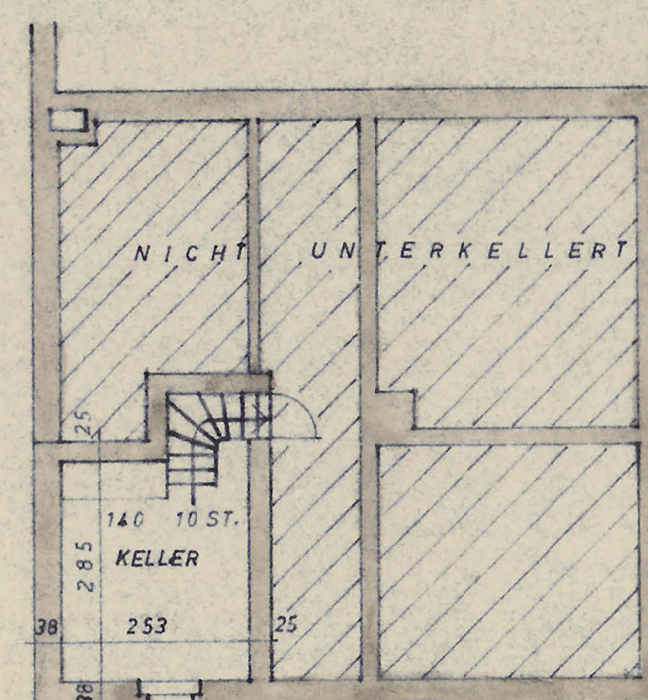


KELLER

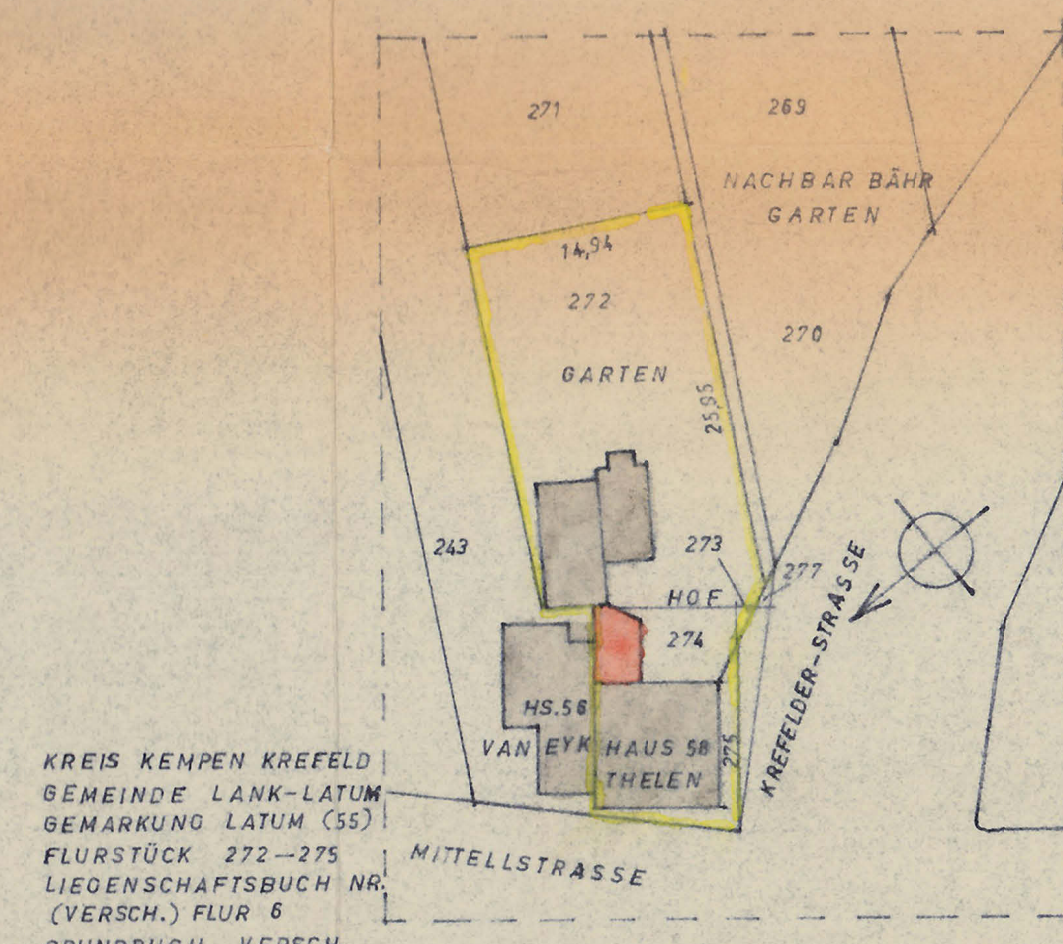

LAGEPLAN UNGEF. M. 1:500

KREIS KEMPE KREFELD
GEMEINDE LANK-LATUM
GEMARKUNG LATUM (55)
FLURSTÜCK 272-275
LIEGENSCHAFTSBUCH NR.
(VERSCH.) FLUR 6
GRUNDBUCH VERSCH.

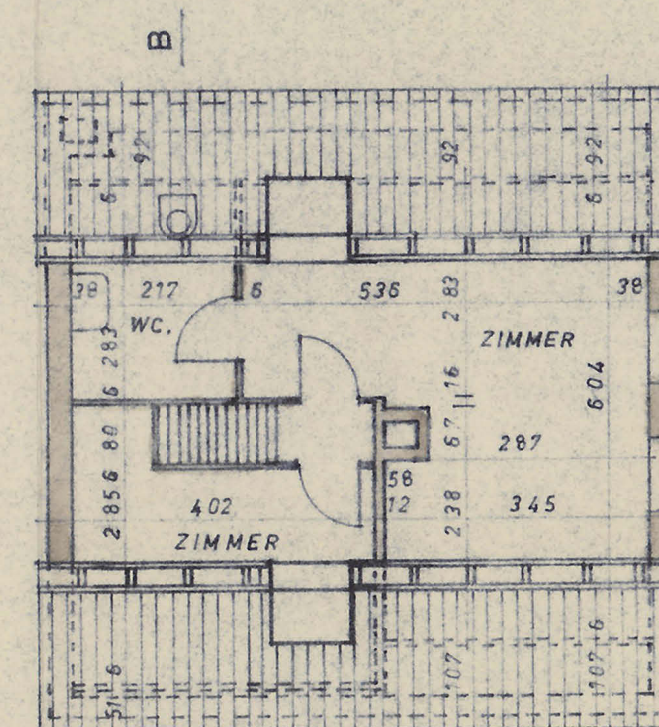

DACHGESCHOSS

DER ARCHITEKT:

KREFELD LINN
DÜSSELDORFER STR. 121
RUF 46953

DER BAUHERR:

Bruno Thelen
Rosalie Thelen

LANK-LATUM, DEN 8.1.1969

Bauaufsichtlich geprüft


Anl. z. Bauordg. Nr. 111/69

Kempen-Nth., den 27. Feb. 1969


(Weizels)
Bautechniker

ZEICHNUNG


ZUM BADEZIMMER-ANBAU, VERBLENDUNG
DER FASSADEN UND EINBAU VON NEUEN
FENSTERN AUF DEM GRUNDSTÜCK IN
LANK LATUM MITTELSTRASSE 58
FÜR DIE EHELEUTE
BRUNO UND ROSALIE THELEN

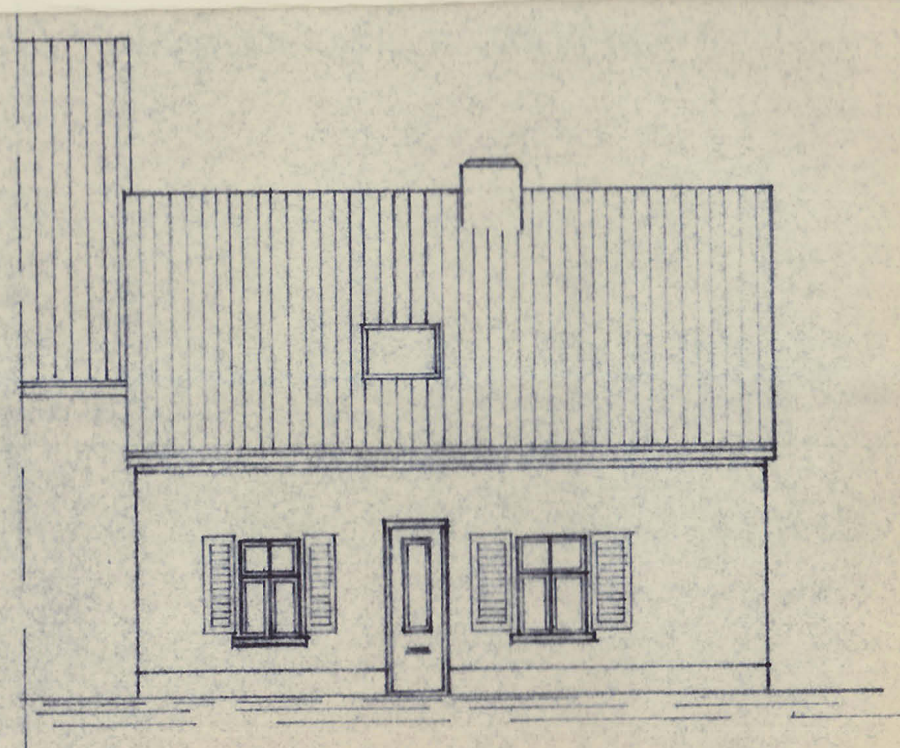


ANSICHT ZUR MITTELSTRASSE
VOR DEM FENSTEREINBAU

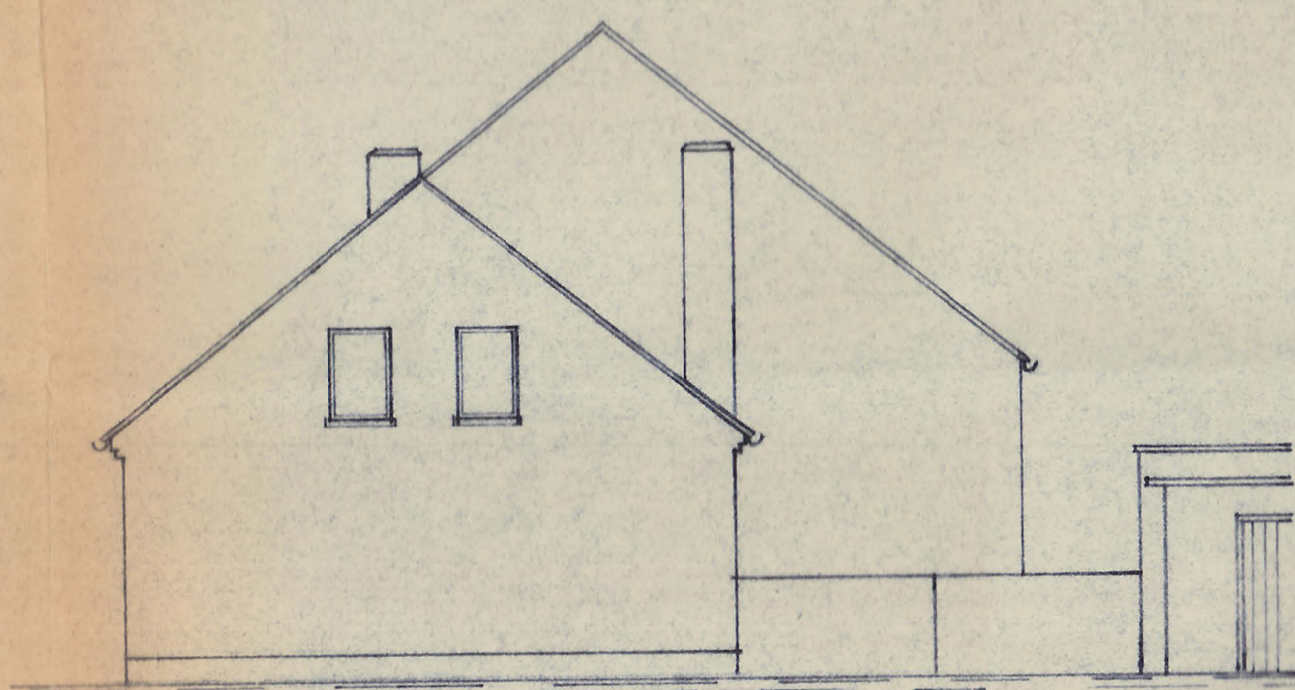


GIEBEL-ANSICHT

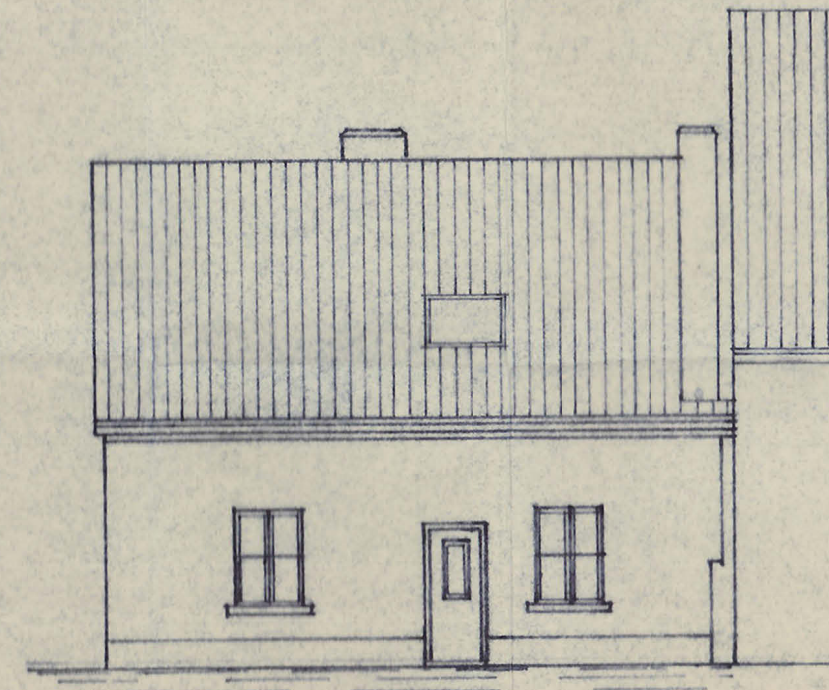


HOF-ANSICHT VOR DEM
BADEZIMMER-ANBAU

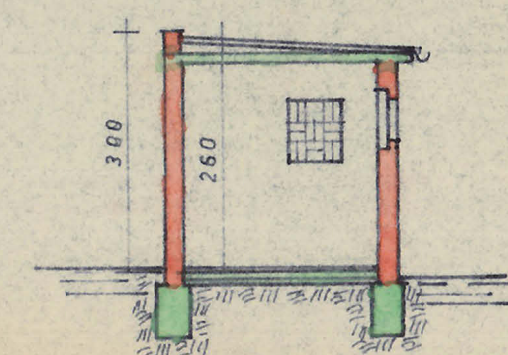

SCHNITT C-D.

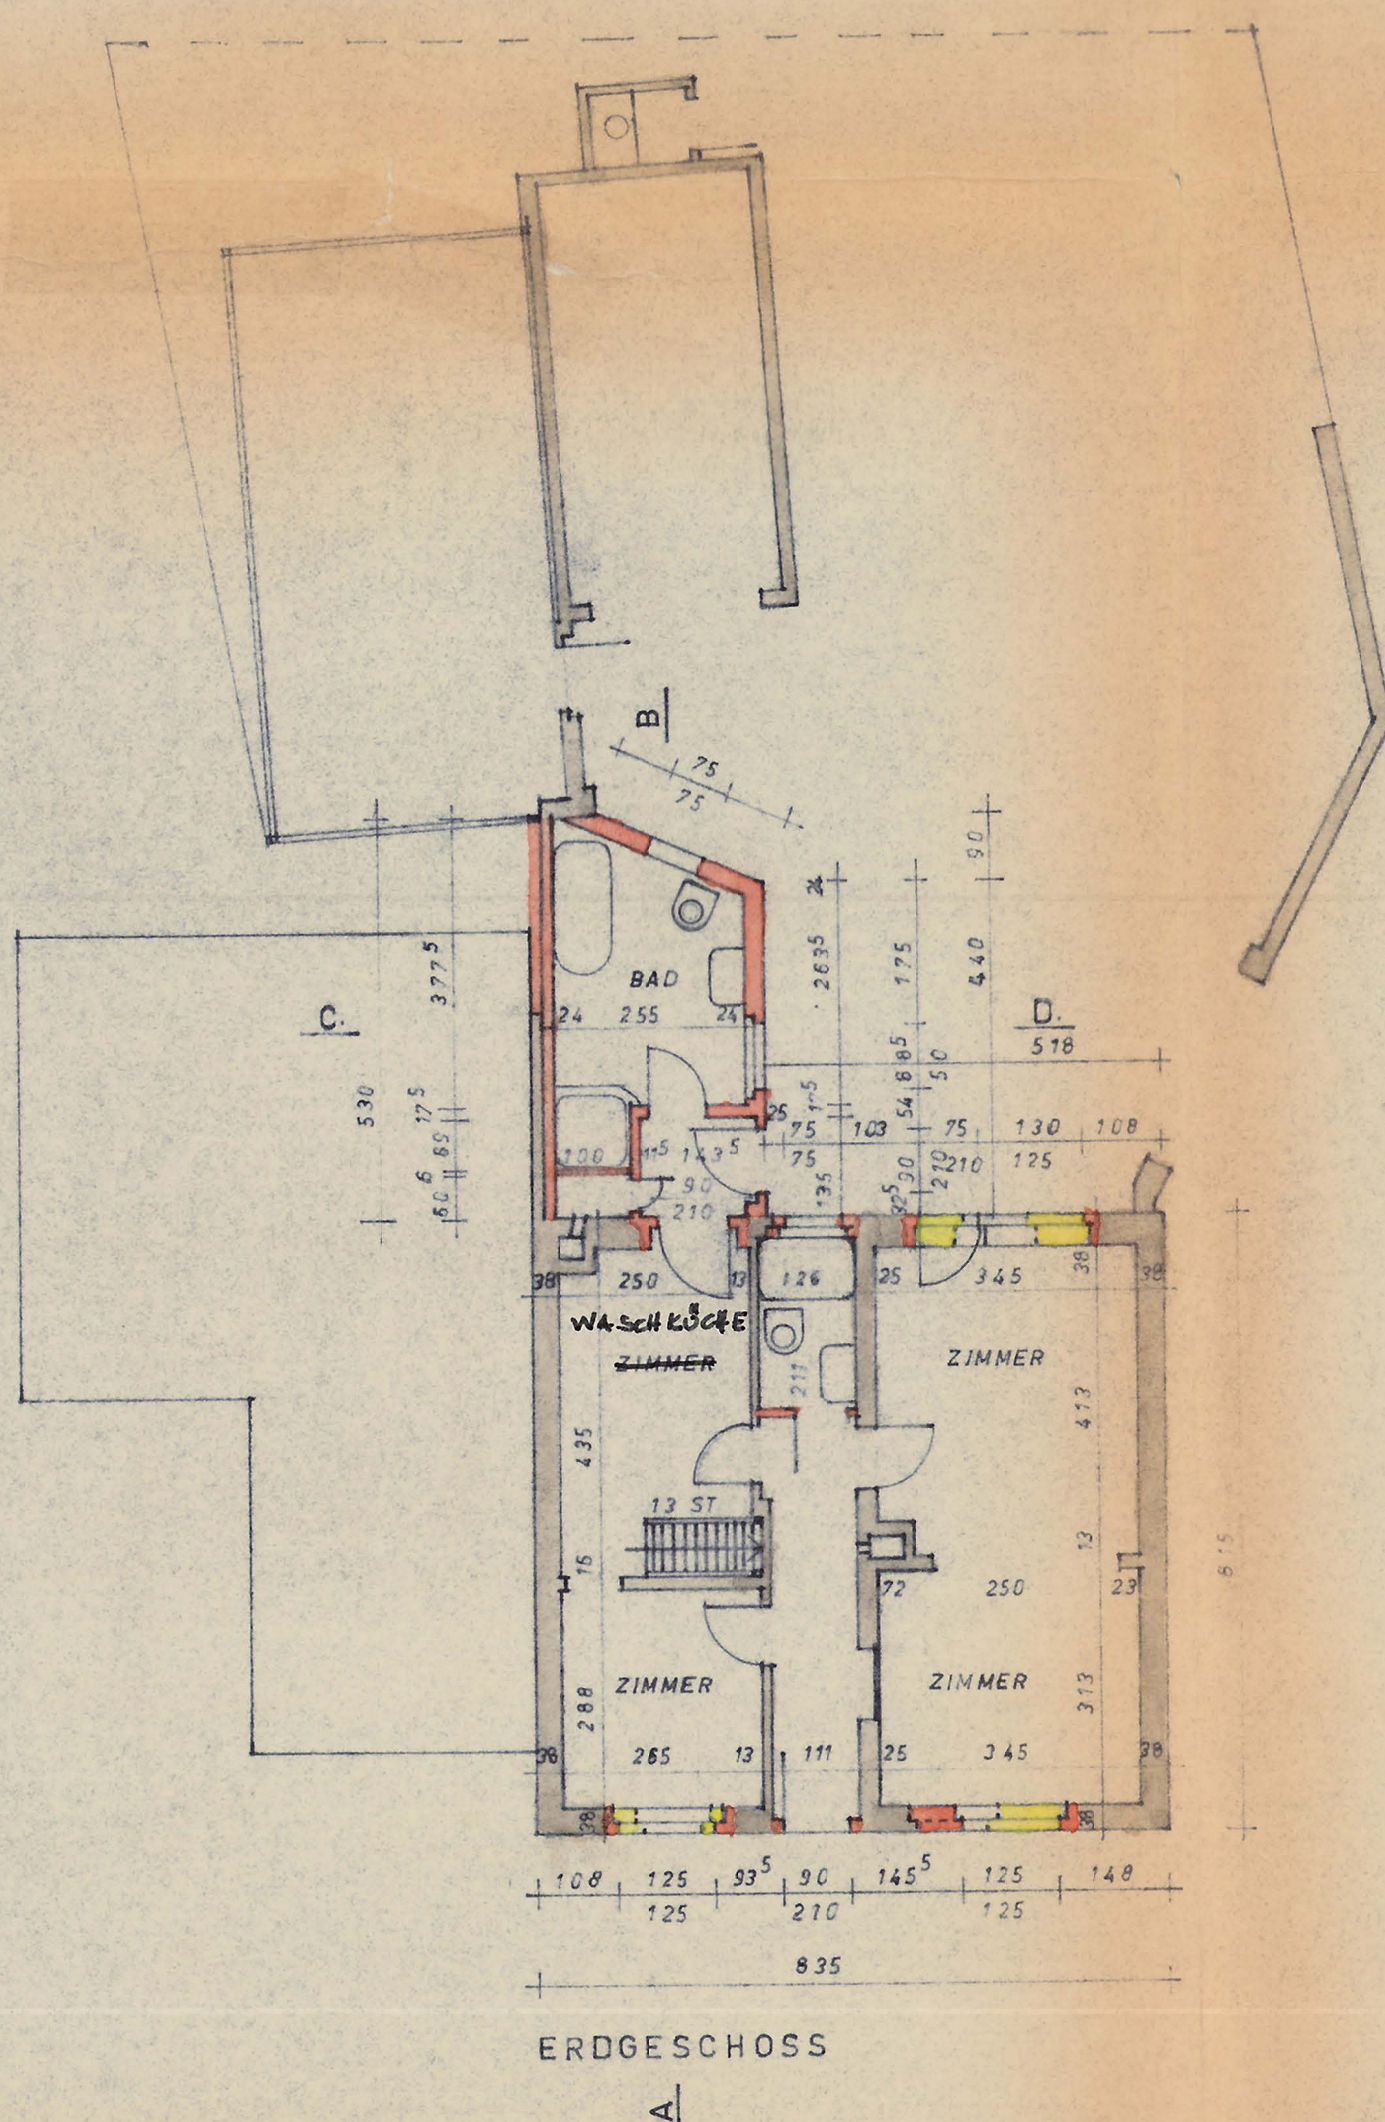


ERDGESCHOSS

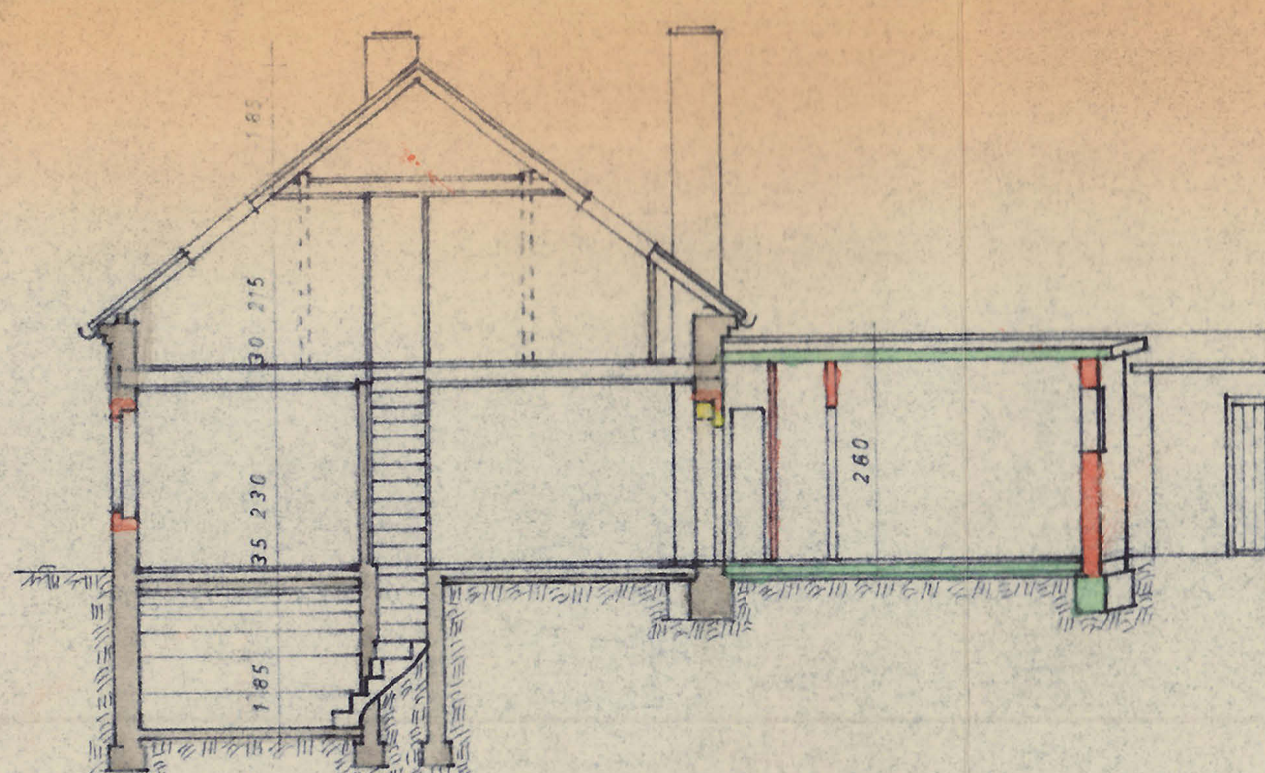


SCHNITT A-B

M. 1:100

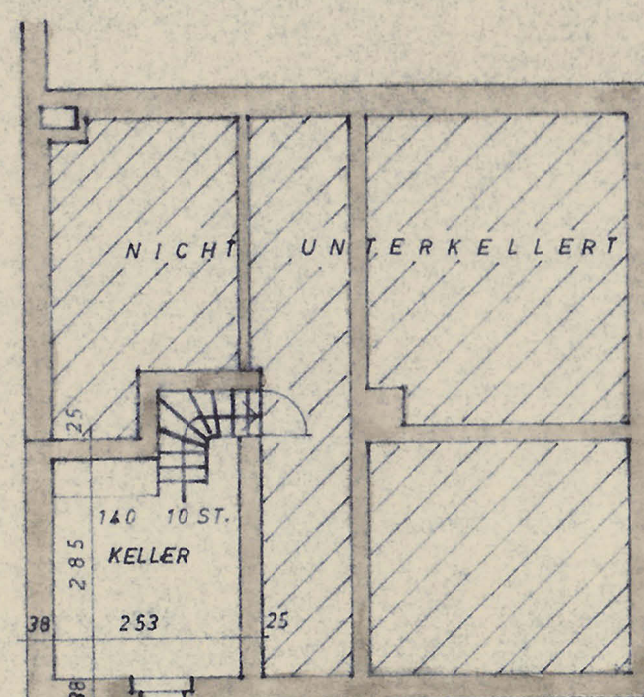

KELLER

KREIS KEMPE KREFFELD
GEMEINDE LANK-LATUM
GEMARKUNG LATUM (55)
FLURSTÜCK 272-275
LIEGENSCHAFTSBUCH NR.
(VERSCH.) FLUR 8
GRUNDBUCH VERSCH.

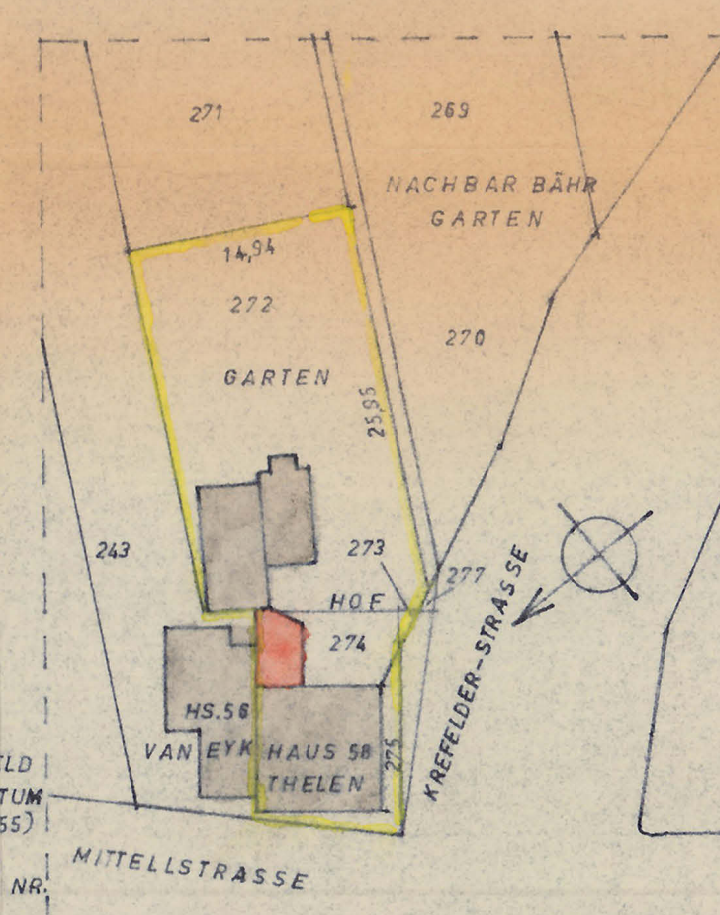

LAGEPLAN UNGEF. M. 1:500


DER ARCHITEKT:

KREFFELD LINN
DÜSSELDORFER STR. 121
RUF 46953

DER BAUHERR:

Bruno Thelen
Rosalie Thelen

LANK-LATUM, DEN 8.1.1969

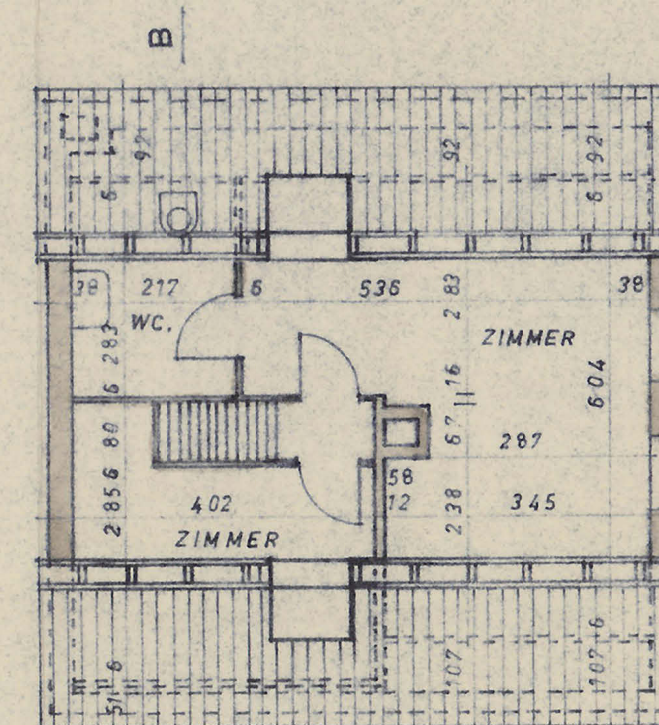

DACHGESCHOSS


Bauaufsichtlich geprüft

Anb. von Baubehör-Hr. 111/69
Kempen-Nrth., den 27. Feb. 1969


(Weizels)
Bauingenieur

51-81
22 FEB 1977
Amt:


ZEICHNUNG
ZUM BAU EINER GARAGE-
GRENZBEBAUNG - AN STEL-
LE DES ABZUBRECHENDEN
HOLZSCHUPPEN AUF DEM
GRUNDSTÜCK DER EHELEU-
TE ROSALIA UND BRUNO
THELEN
IN MEERBUSCH 3 LANK
MITTELSRASSE 58

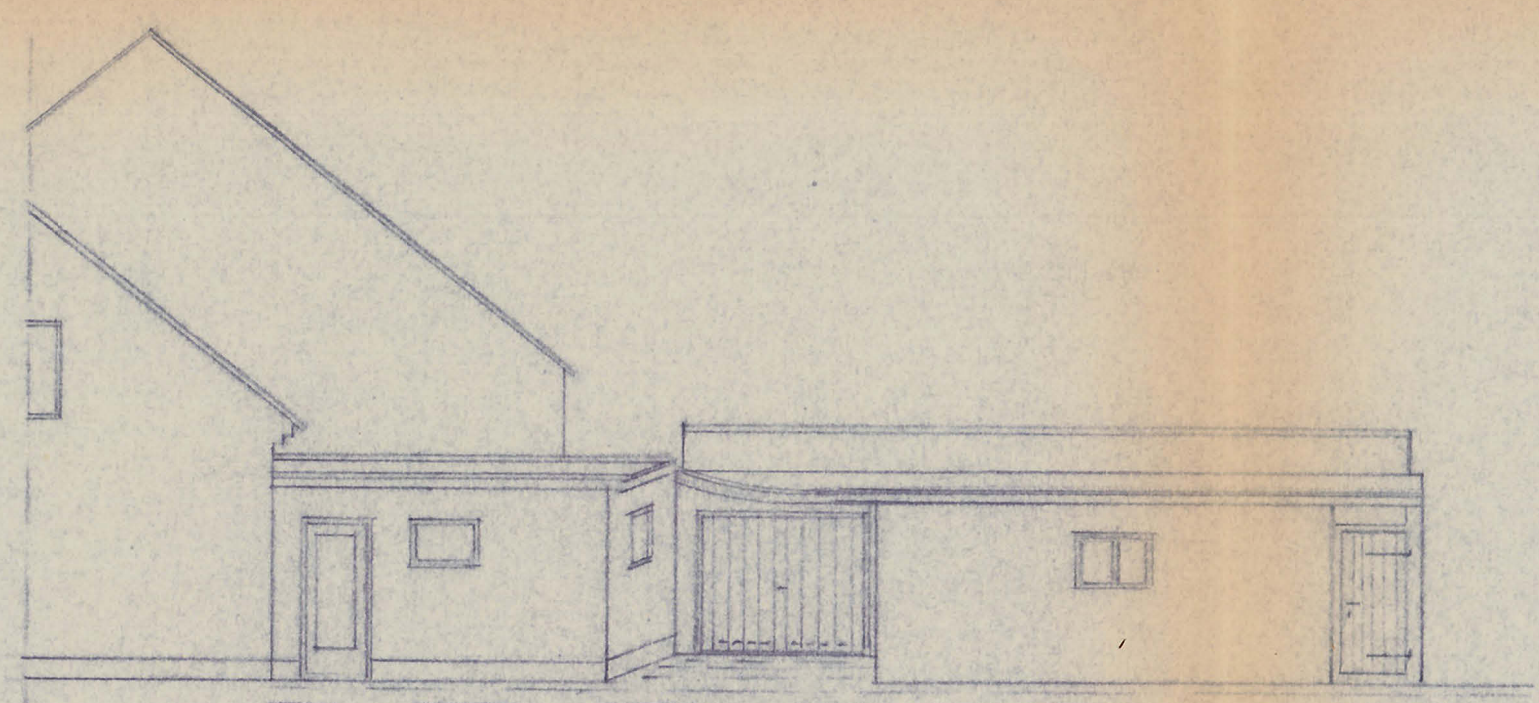

SÜDWESTANSICHT.

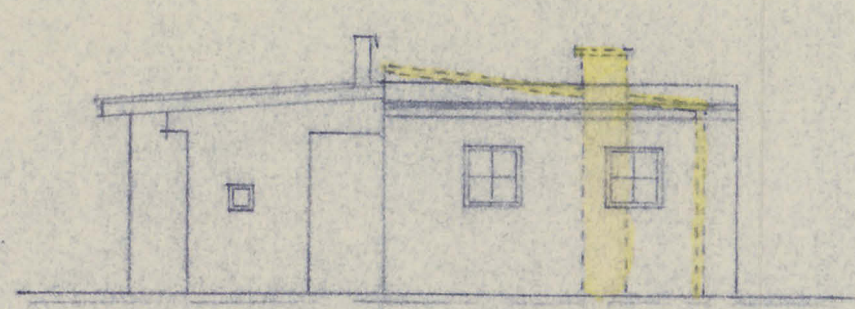


SÜDOSTANSICHT.

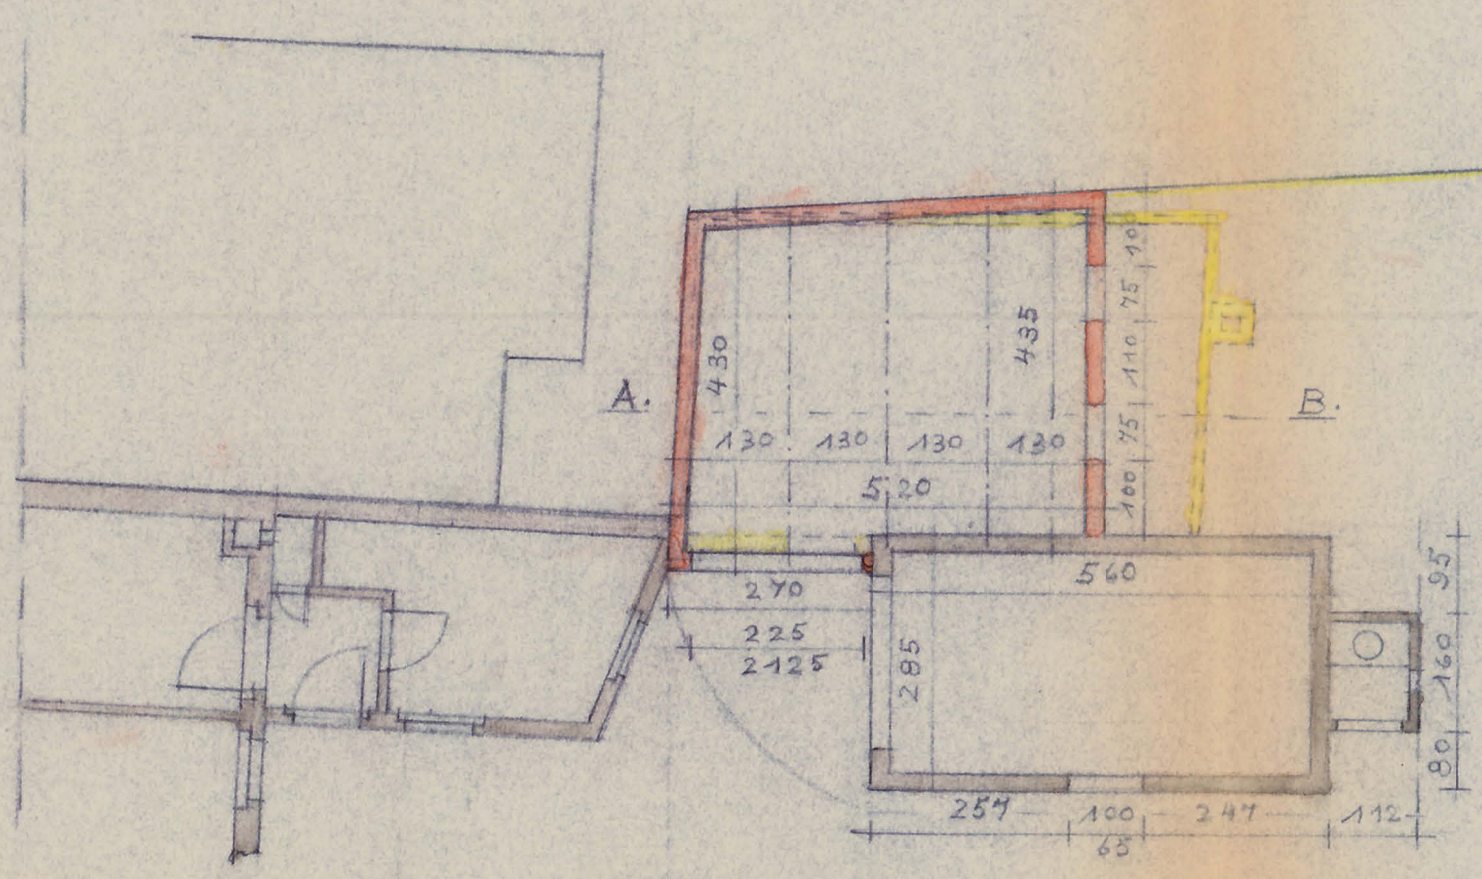

GRUNDRISS.

M. 1:100.

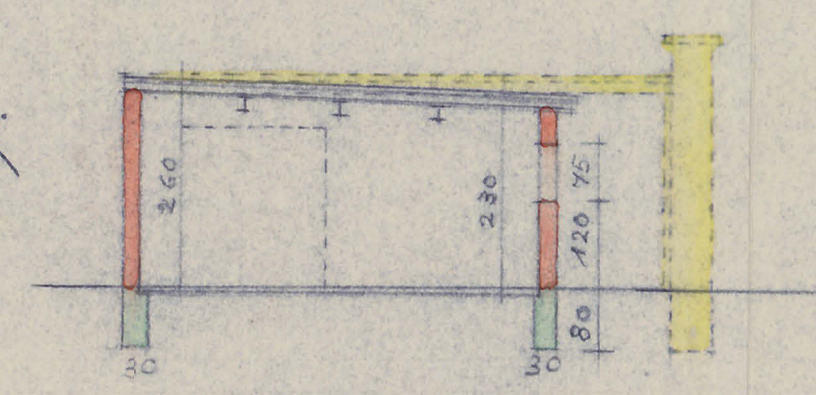


SCHNITT A-B.

DER BAUHERR
B. Thelen


DER ARCHITEKT
B. Baumer

B. BAUMERT KREFELD 12
DÜSSELD.-STRASSE 121
RUF + 57 09 73

MEEBUSCH 3 LANK DEN 12.2.1977

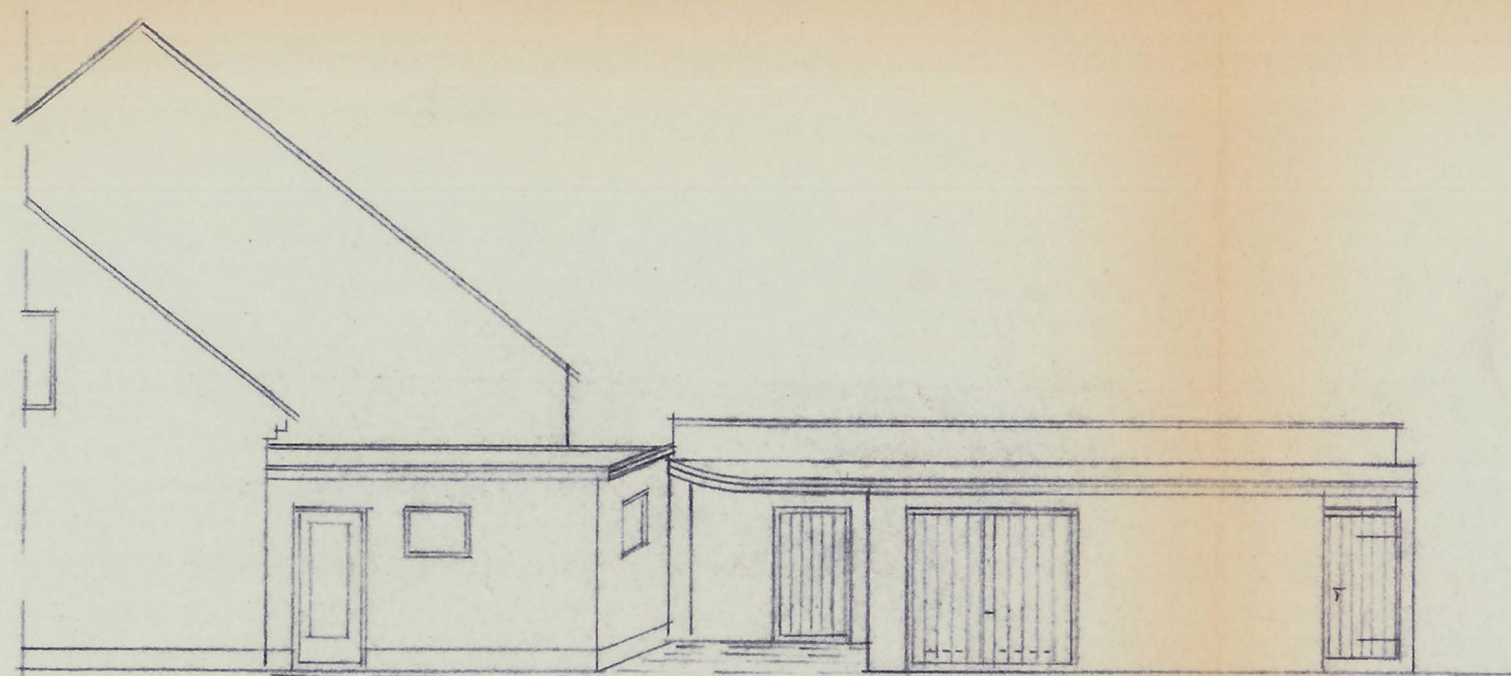


SÜDWESTANSICHT.

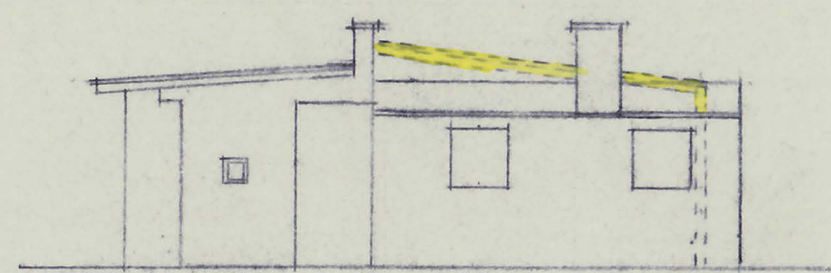


SÜDOSTANSICHT

ZEICHNUNG

ZUM BAU EINER GARAGE
- AN STELLE DES ABZUBRECH-
ENDEN HOLZSCHUPPEN -
AUF DEM GRUNDSTÜCK
DER EHELEUTE ROSALIA
UND BRUNO THELEN
IN MEERBUSCH 3 LANK
MITTELSTRASSE 58

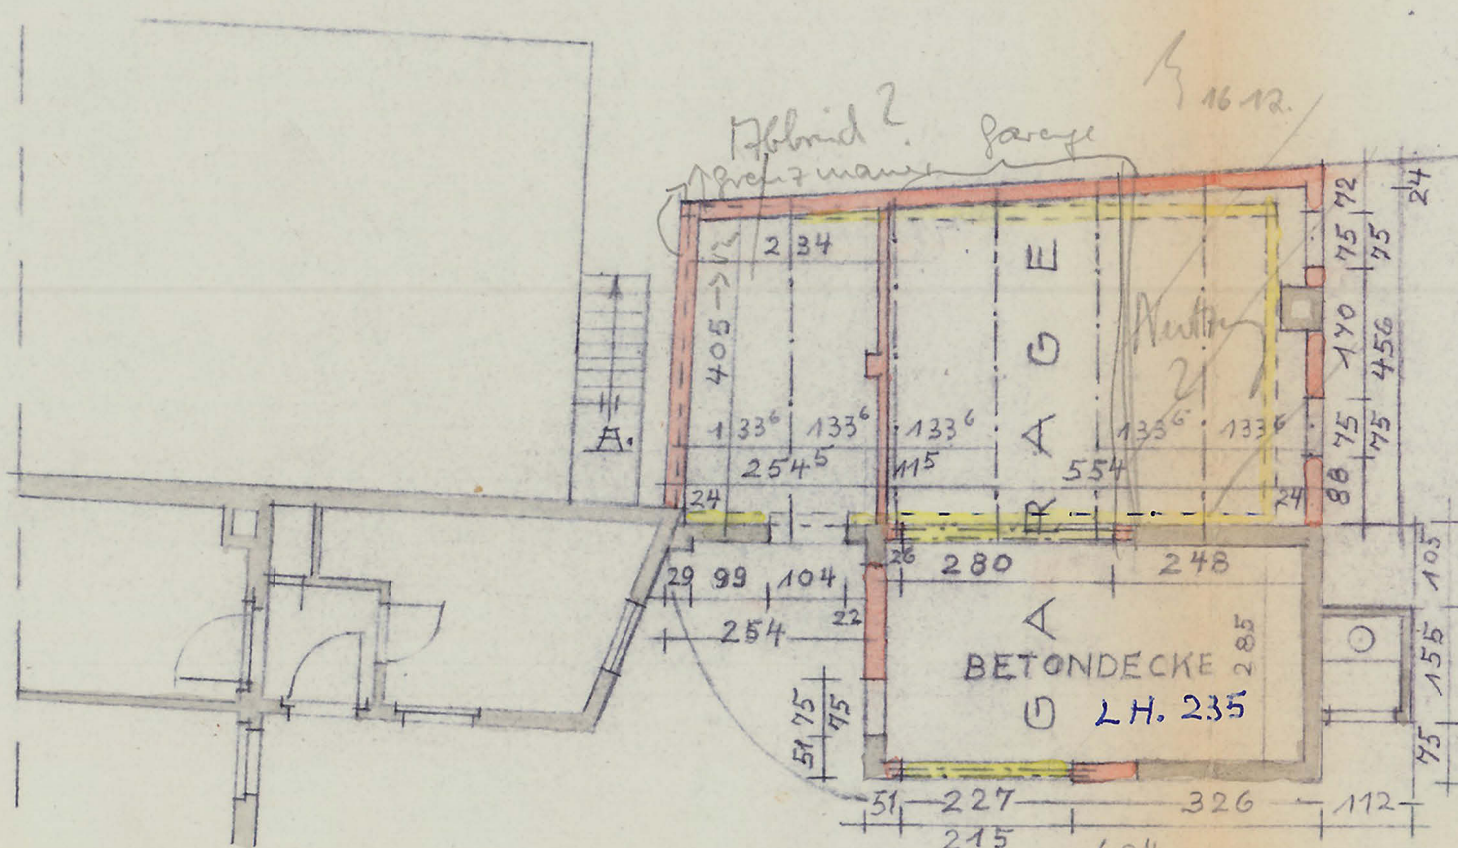

GRUNDRISS.

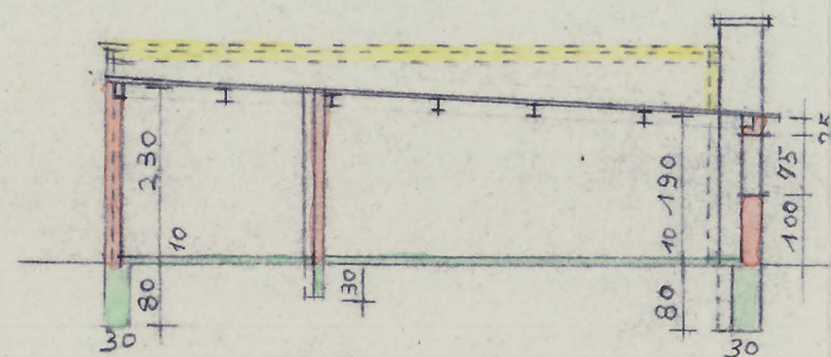

SNITT A-B.

DER BAUHERR
B. Thelen

DER ARCHITEKT
B. Baumert
Bernhard Baumert
Architekt
Düsseldorf Str. 121 · Tel. 570973
4150 Krefeld 12 Linn

MEERBUSCH 3 LANK DEN 25. 11. 1977

Plan 4

M. 1:100.

Stadt Meerbusch


22. FEB. 1977

Amt:


47

ZEICHNUNG


ZUM BAU EINER GARAGE-
GRENZBEBAUUNG - AN STEL-
LE DES ABZUBRECHENDEN
HOLZSCHUPPEN AUF DEM
GRUNDSTÜCK DER EHELEU-
TE ROSALIA UND BRUNO
THELEN
IN MEERBUSCH 3 LANK
MITTELSRASSE 58

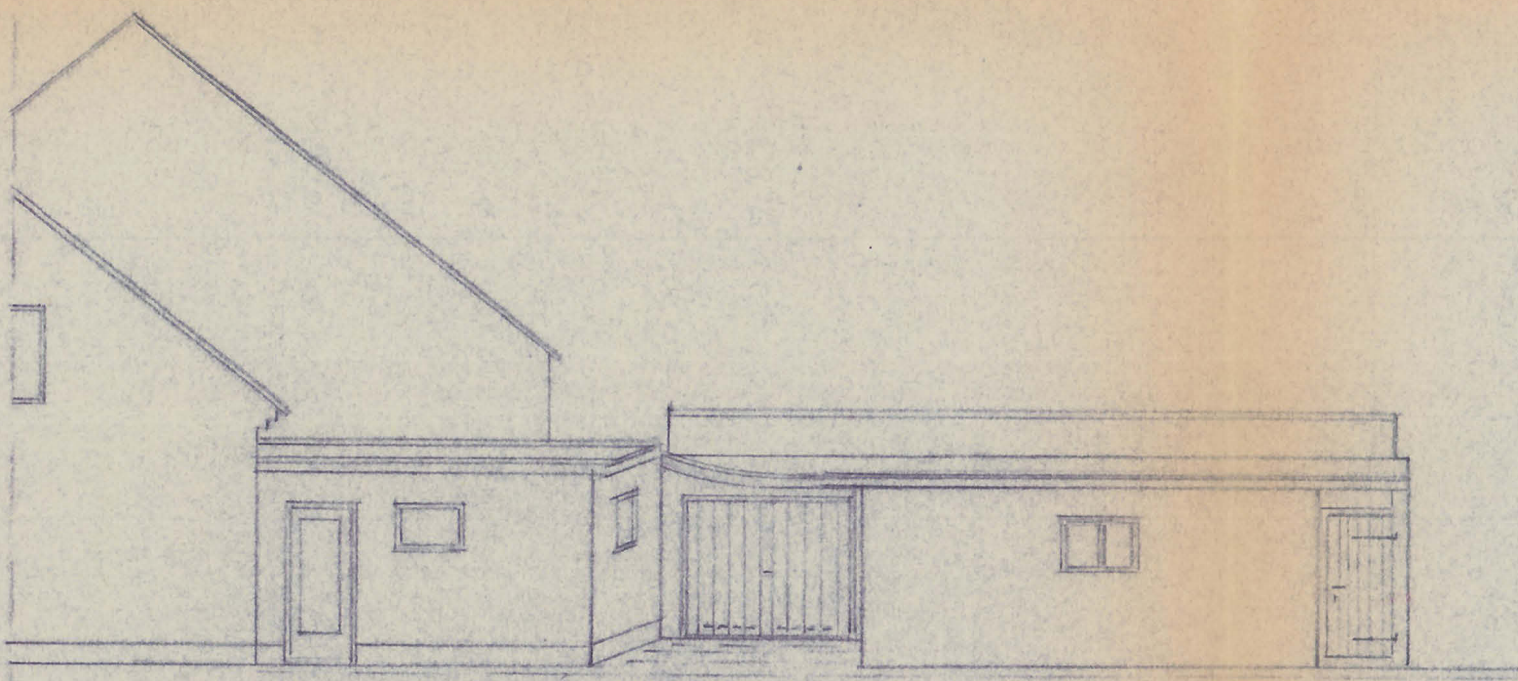

SÜDWESTANSICHT.

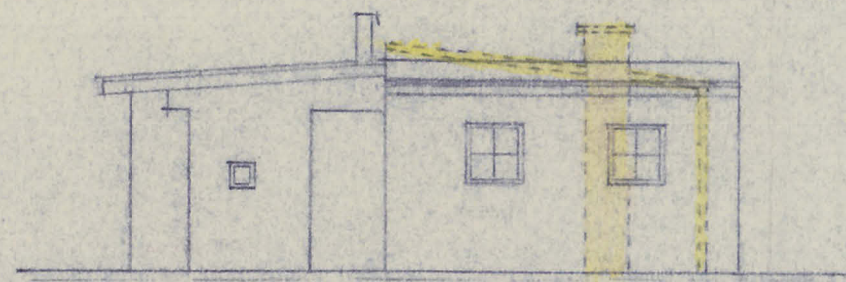


SÜDOSTANSICHT.

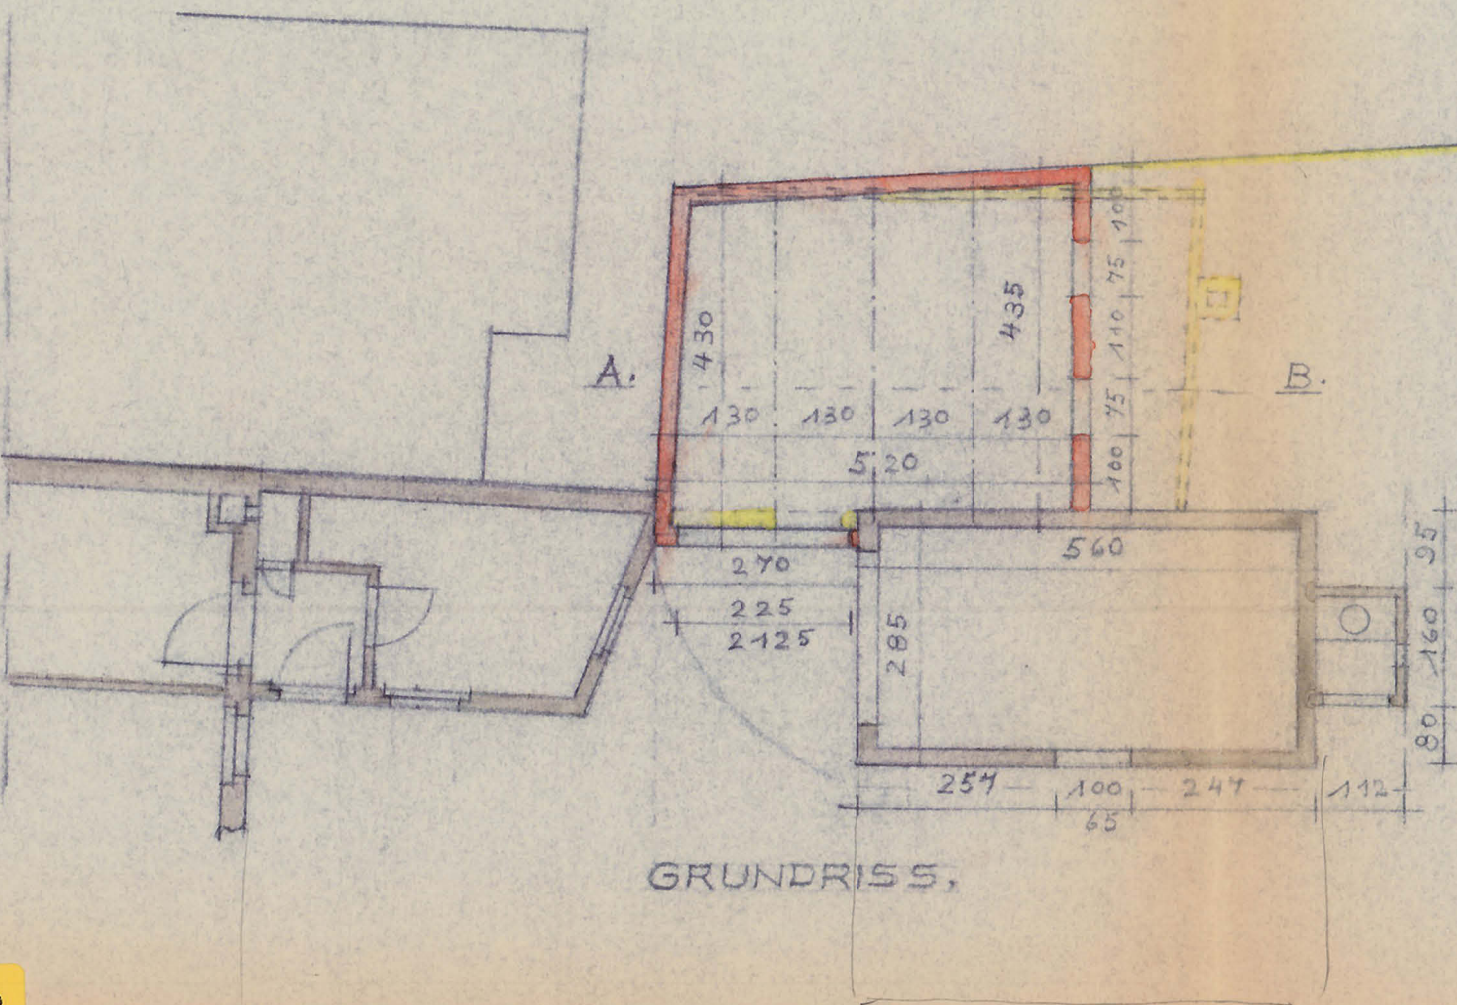

GRUNDRISS.

M. 1:100.

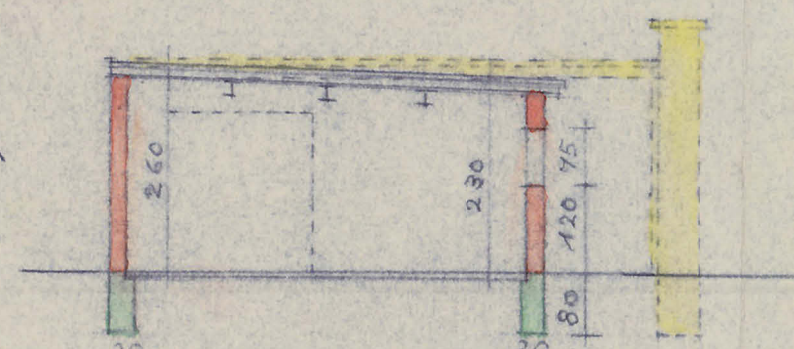

SCHNITT A-B.

DER BAUHERR :

B. Thelen





DER ARCHITEKT :

B. Baumert

B. BAUMERT KREFELD 12.
DÜSSELD.-STRASSE 121
RUF + 57 09 73

MEERBUSCH 3 LANK DEN 12.2.1977

Plan S

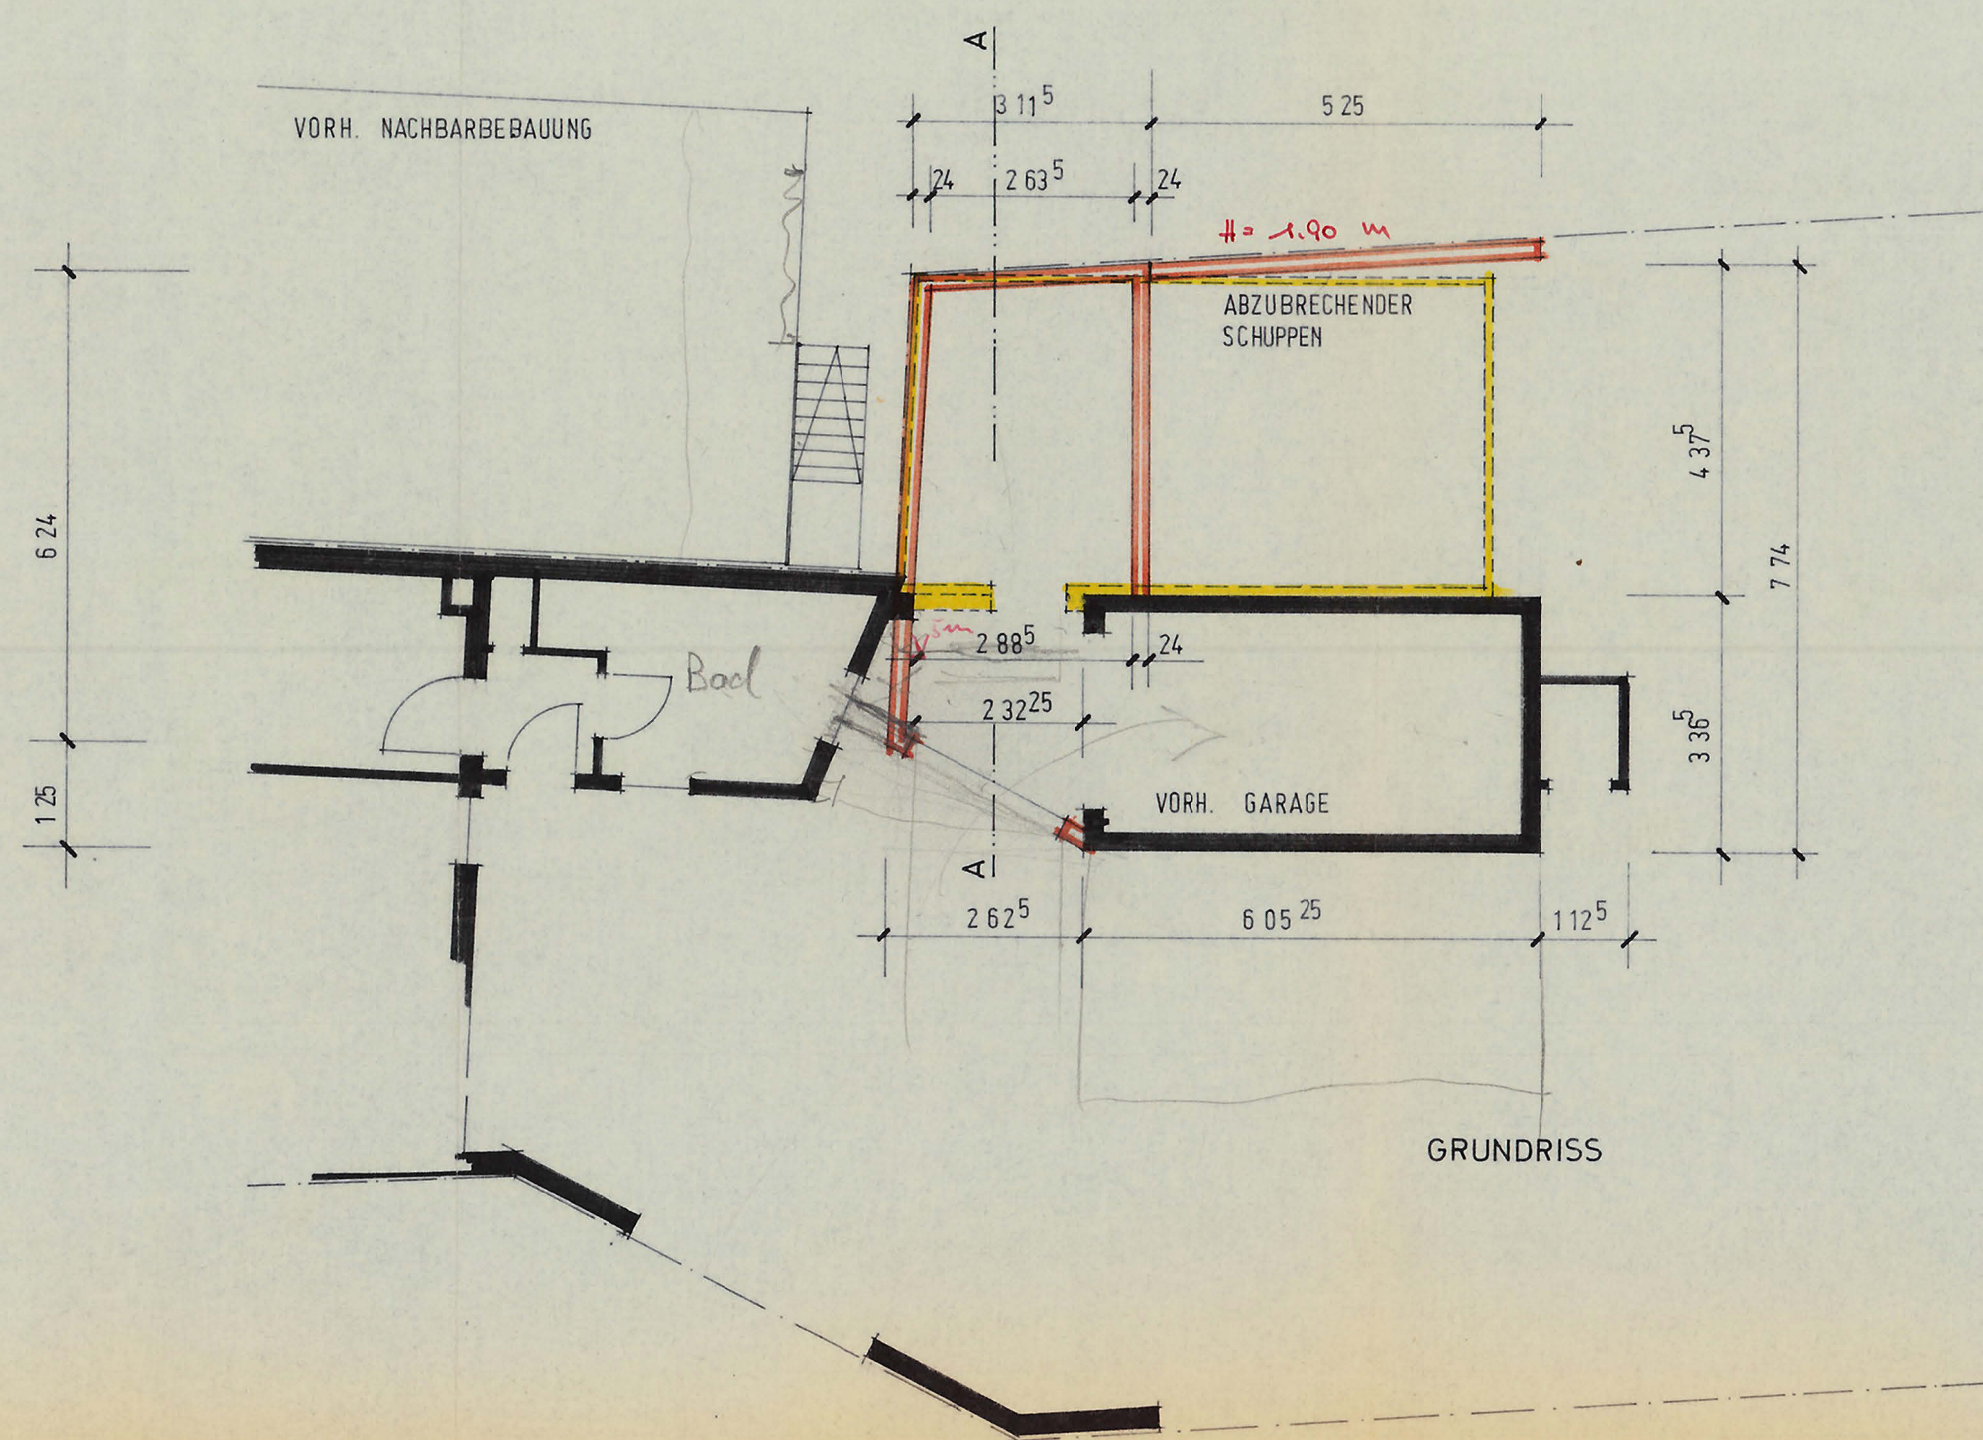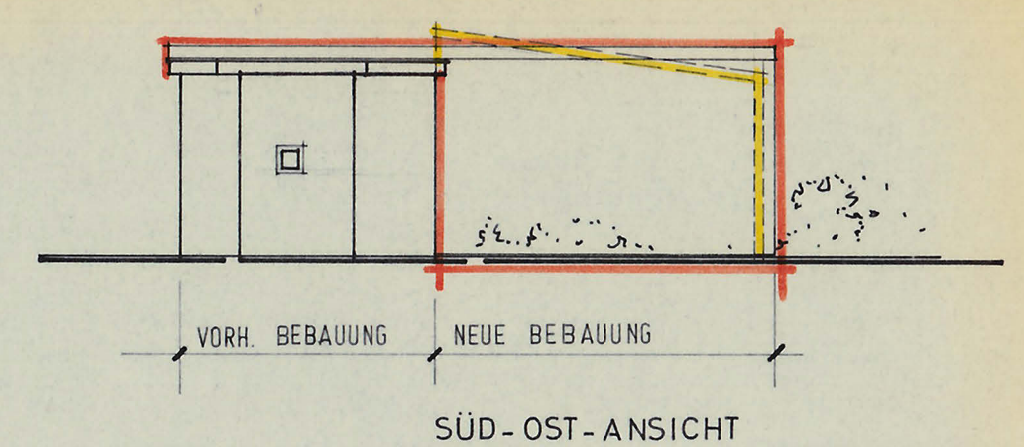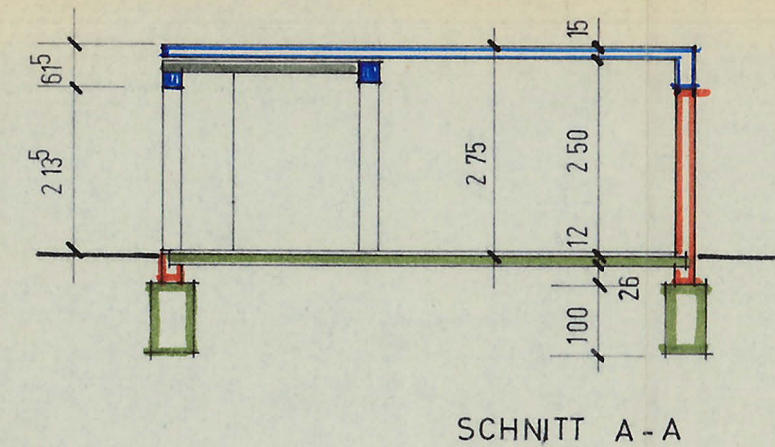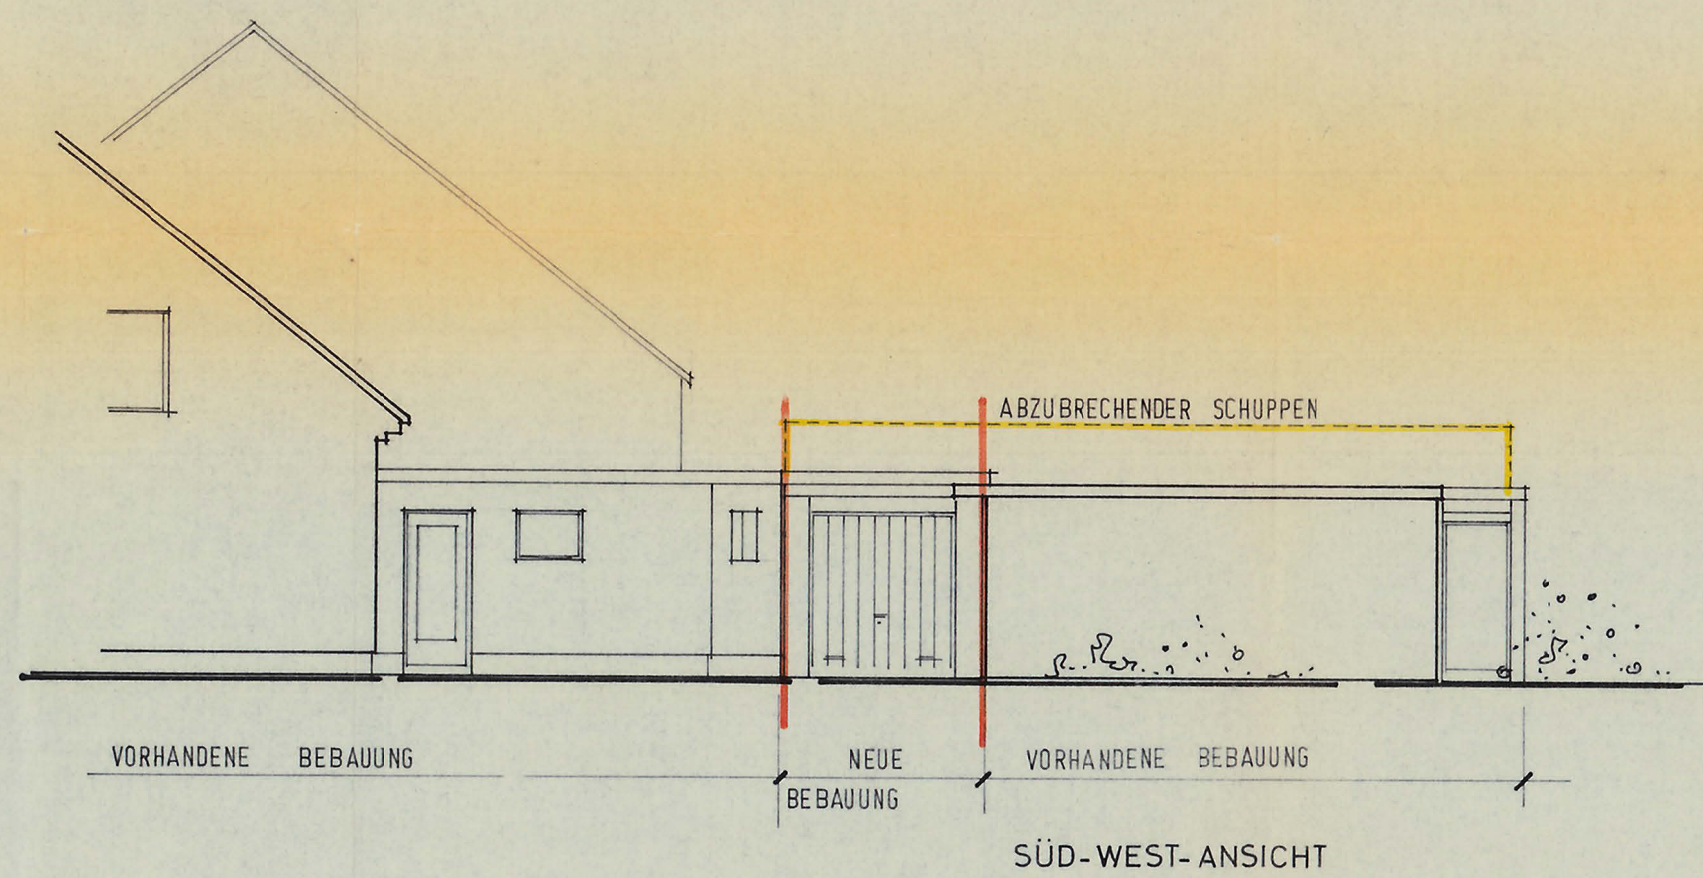

NEUBAU EINER PKW - GARAGE IN
4005 MEERBUSCH 3 (LANK),
MITTELSTR. 58

BAUH.: EHEL. BRUNO THELEN, MITTELSTR. 58, MEERBUSCH 3

M = 1:100




KAARST 2 / MEERBUSCH 3, DEN 26. 6. 78

BAUHERR: *Thelen*


ARCHITEKT:

ARCHITEKTURBÜRO VOGLER
JÜRGEN VOGLER - ARCHITEKT VFA
Lichtenvoorde Str. 11, 4044 Kaarst 2, Tel. 518043
54 58 81

Plan 6

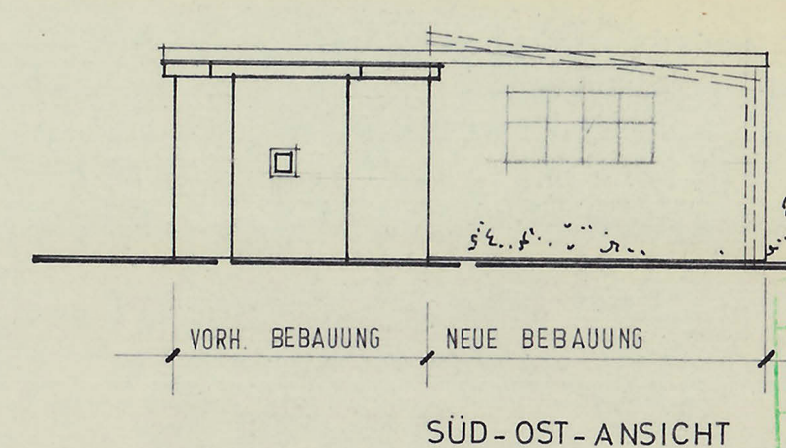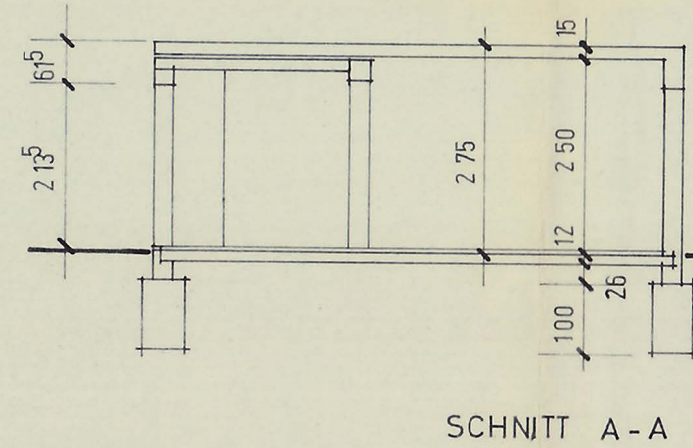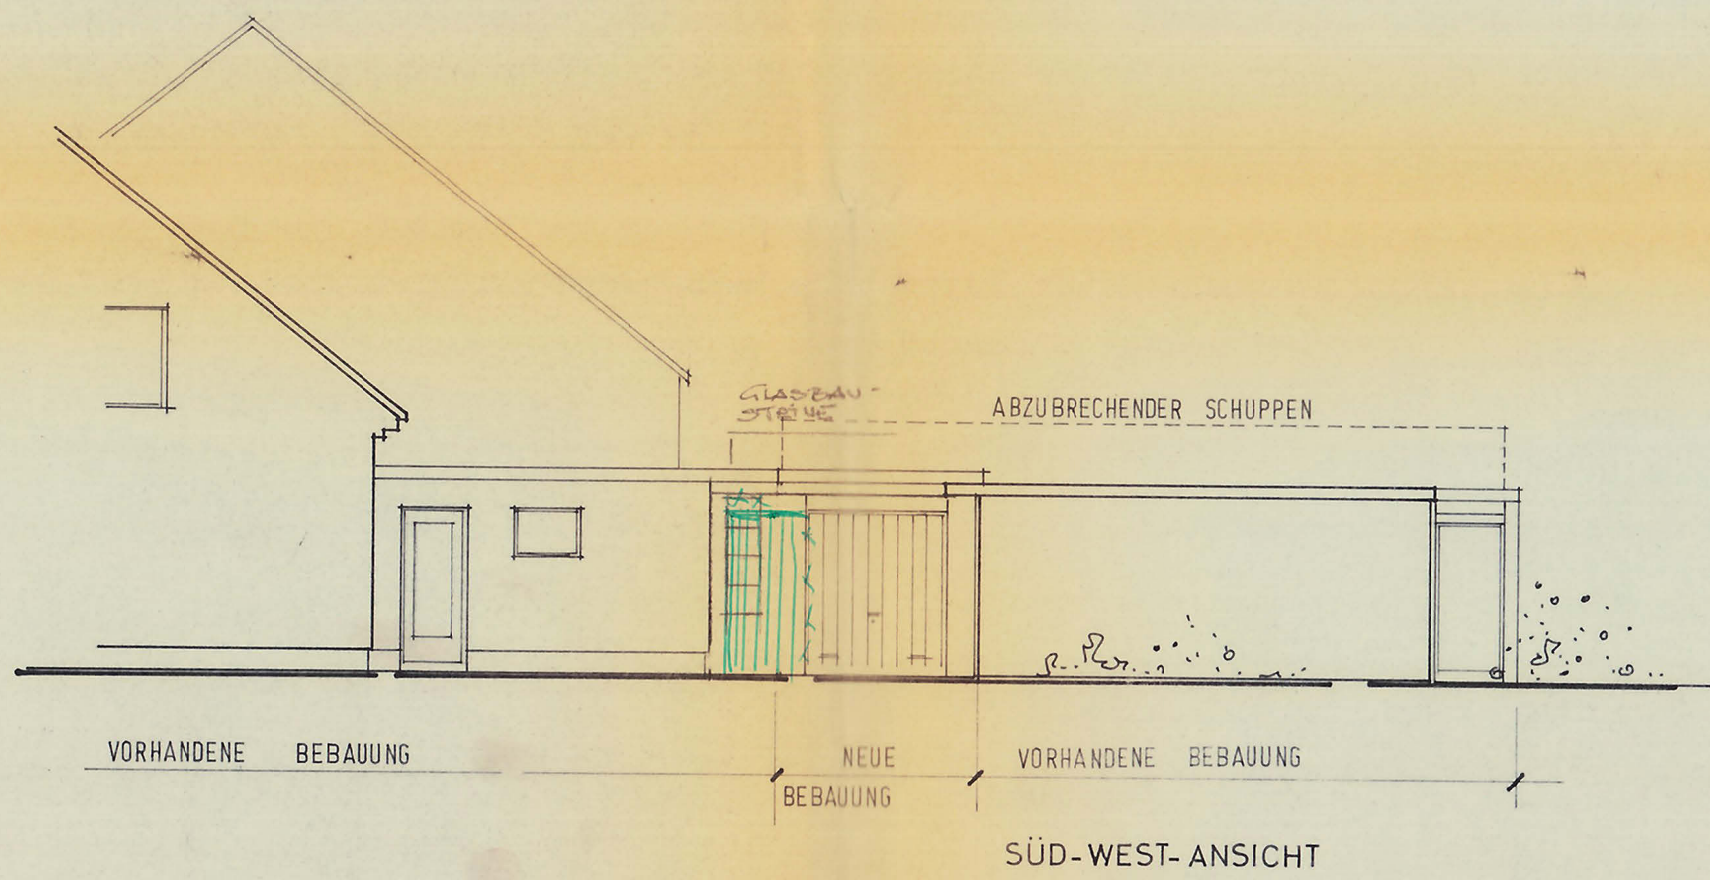

Stadt Meerbusch
28. SEP 1981
Amt:

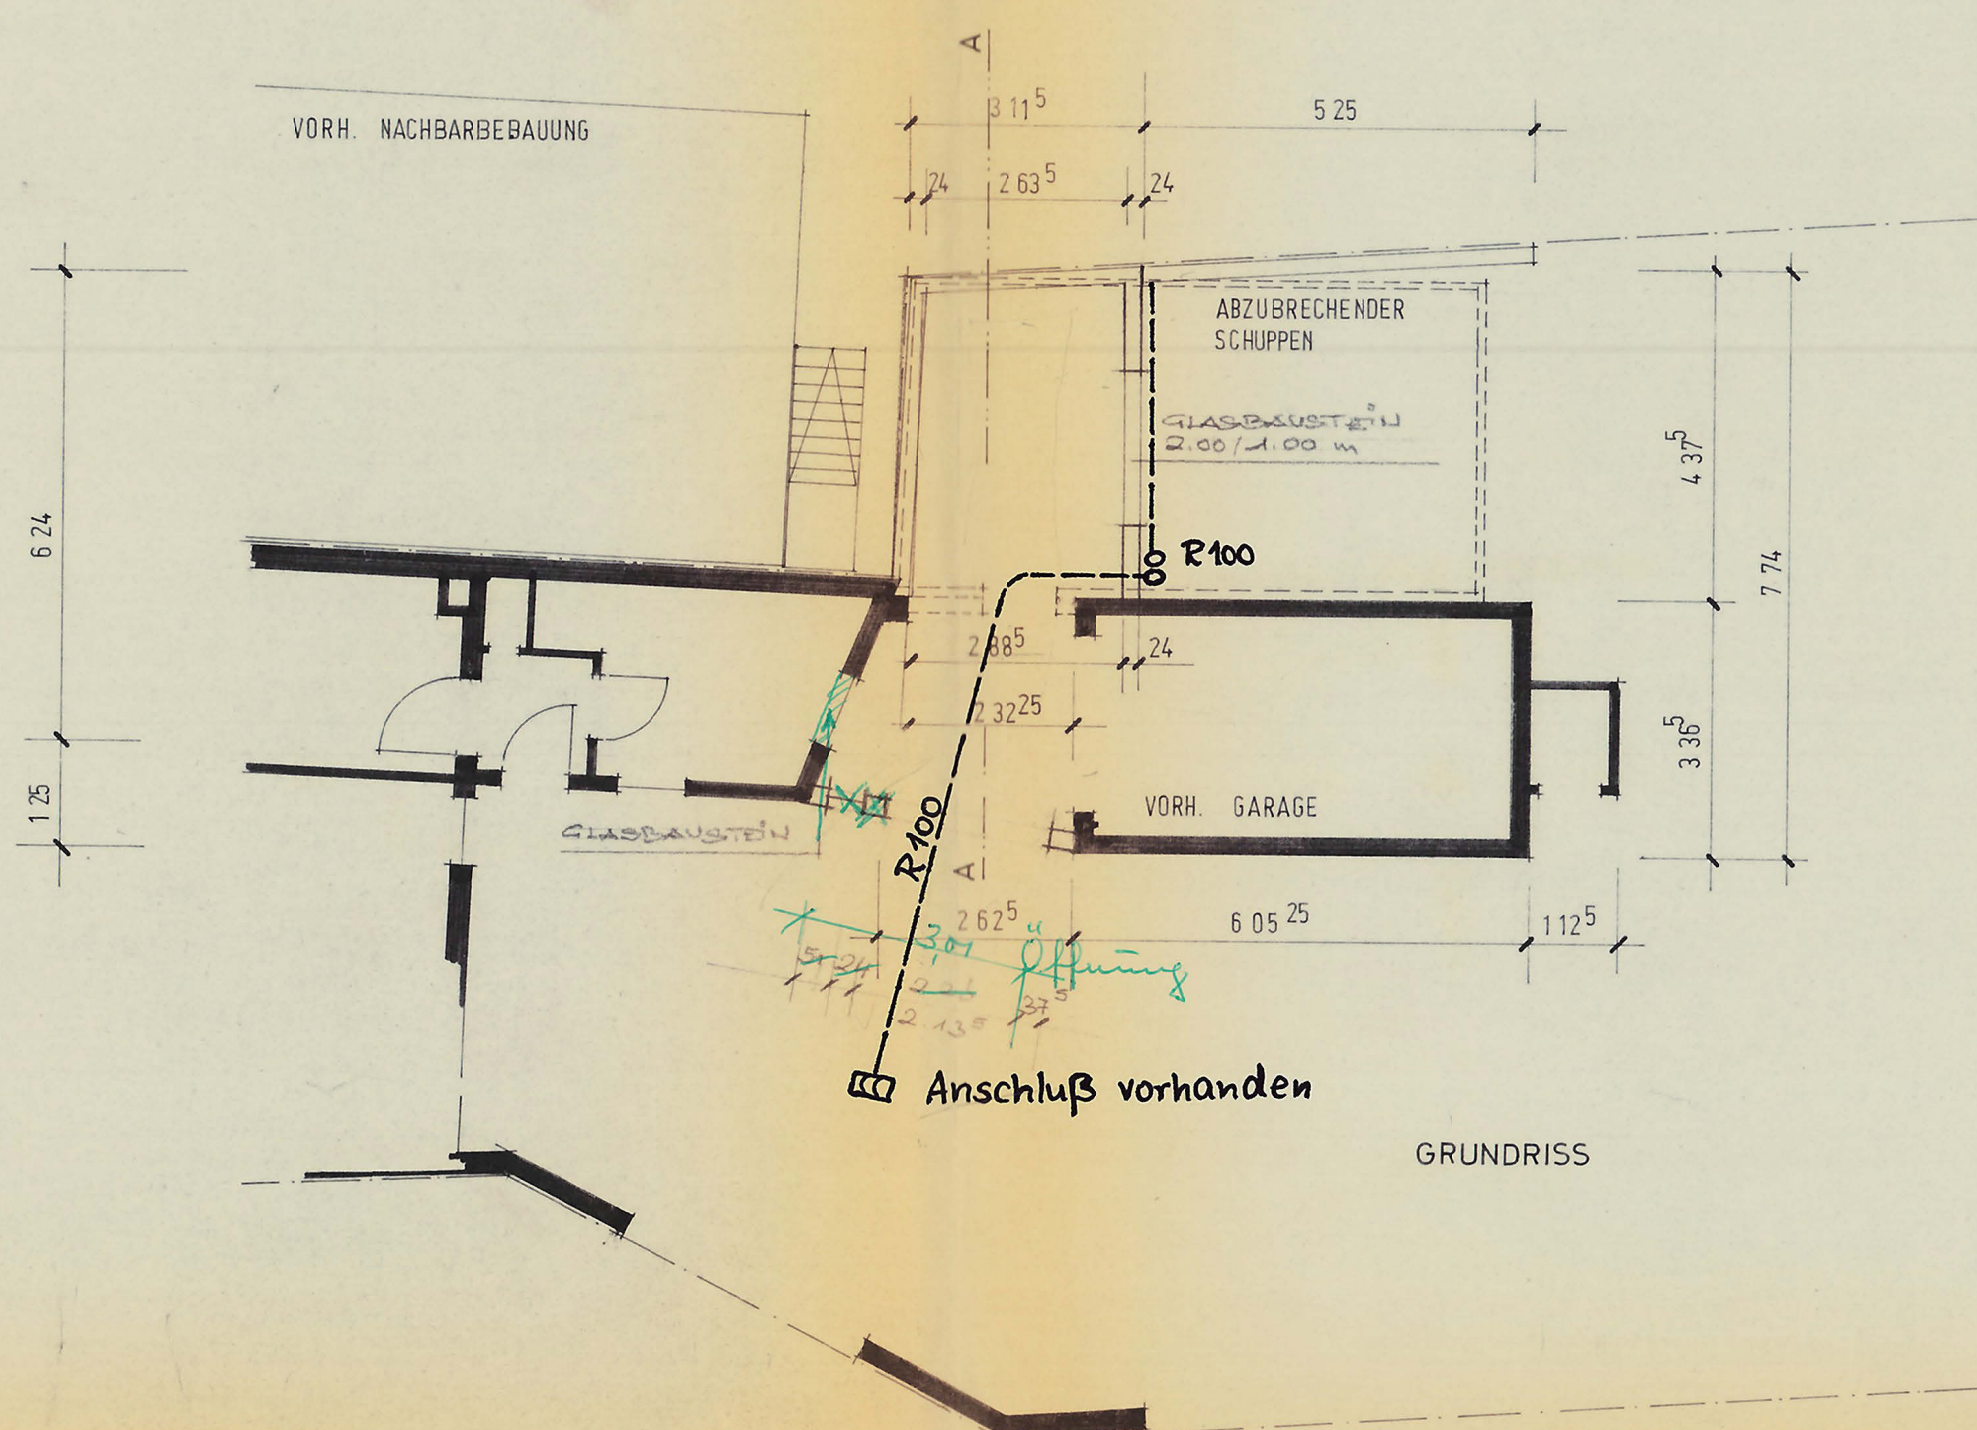

NEUBAU EINER PKW - GARAGE IN
4005 MEERBUSCH 3 (LANK),
MITTELSTR. 58

BAUH.: EHEL. BRUNO THELEN, MITTELSTR. 58, MEERBUSCH 3

M = 1:100

KAARST 2 / MEERBUSCH 3, DEN 26.6.78

BAUHERR: B. Thelen

ARCHITEKT: [Signature]

Stadt Meerbusch
Bauamt
Untere Bauaufsichtsbehörde
Nr. 63/78 469/87
28.10.81
[Signature]

Plan 7