



ZEICHNUNG

ZUM BADEZIMMER-ANBAU, VERBLENDUNG
DER FASSADEN UND EINBAU VON NEUEN
FENSTERN AUF DEM GRUNDSTÜCK IN
LANK LATUM MITTELSTRASSE 58
FÜR DIE EHELEUTE
BRUNO UND ROSALIE THELEN

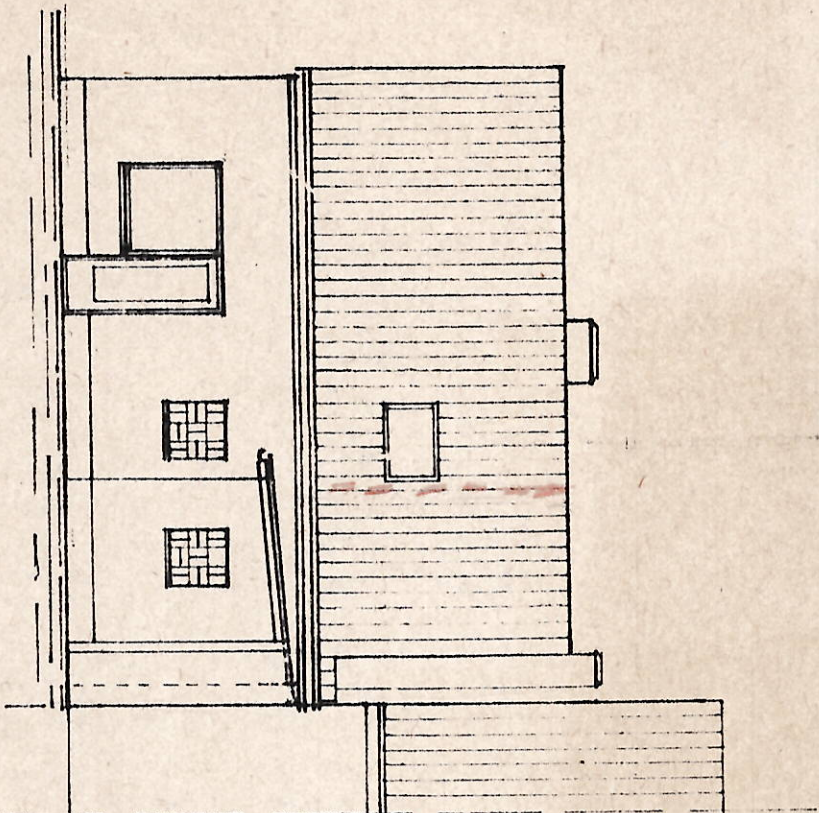


HOF ANSICHT


DECKBLATT ZUR ZEICHNUNG VOM 8.1.1969

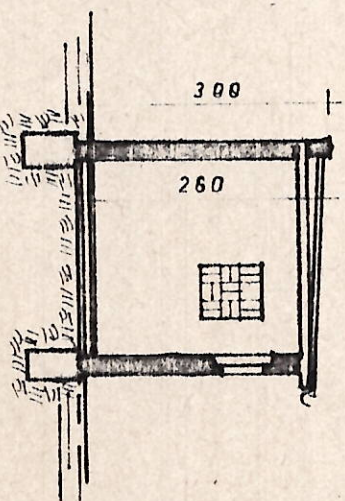


SCHNITT C-D.

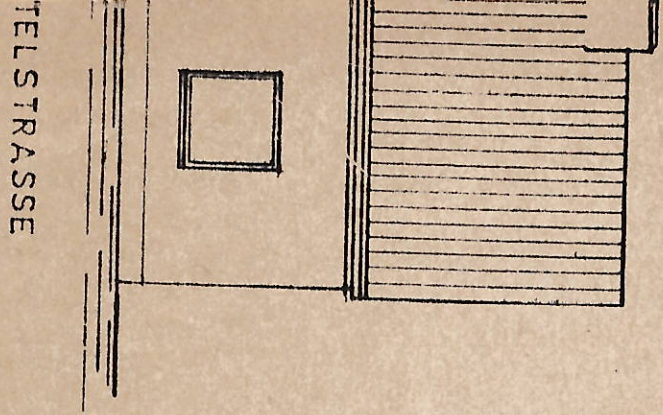



GIEBEL ANSICHT

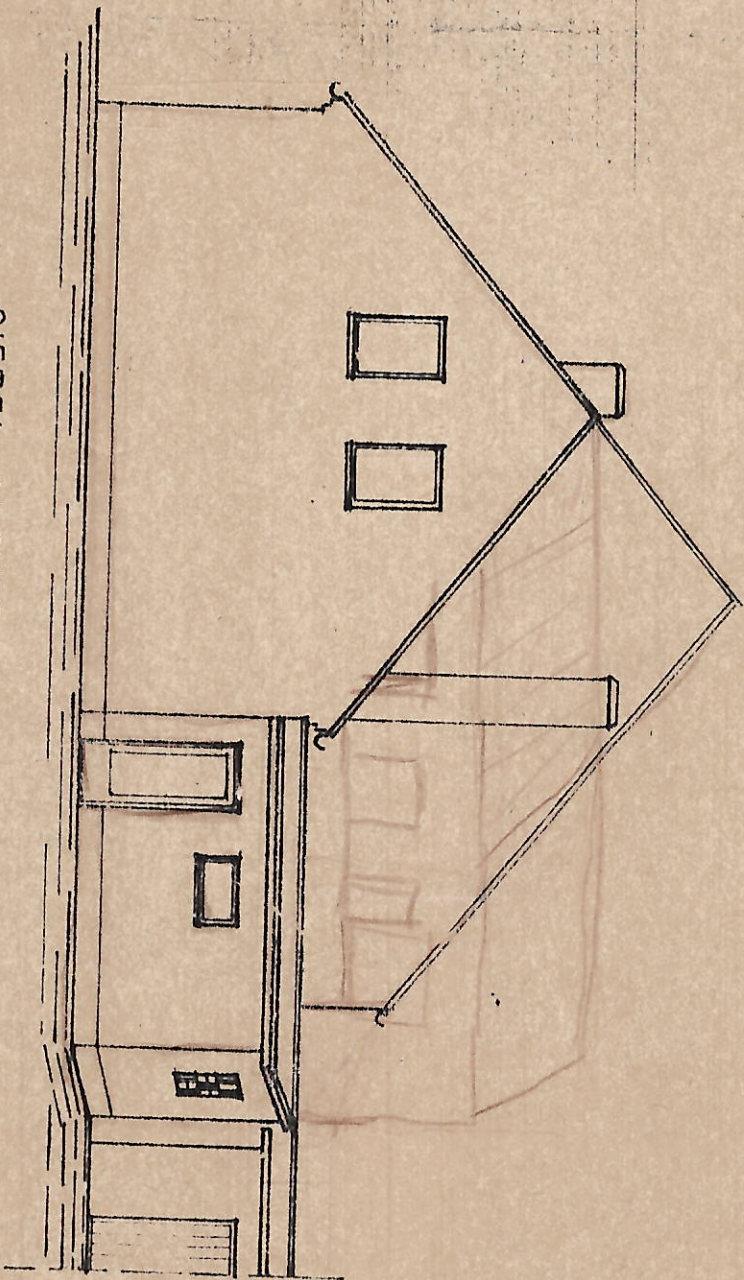

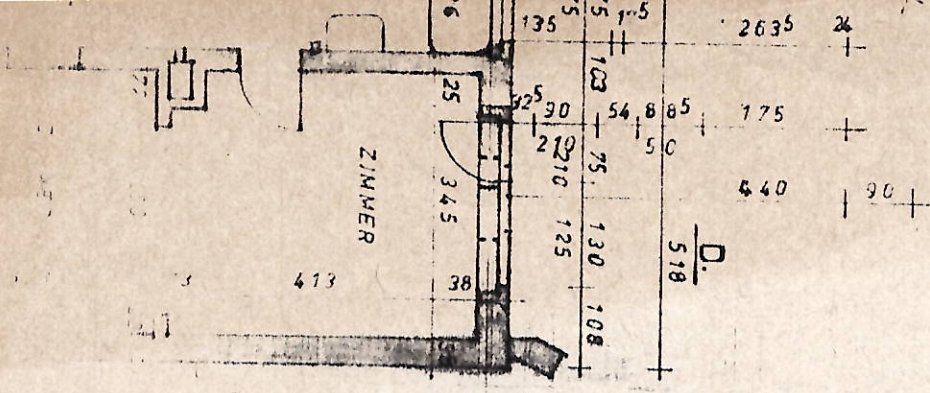

SCHNITT A-B

M. 1:100

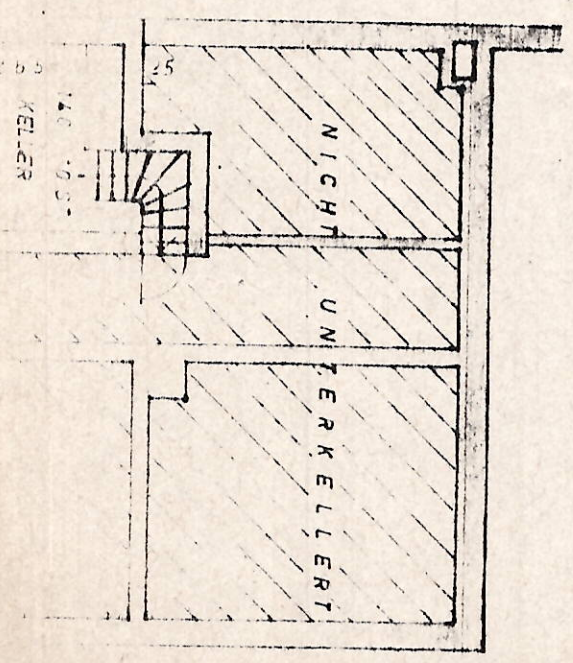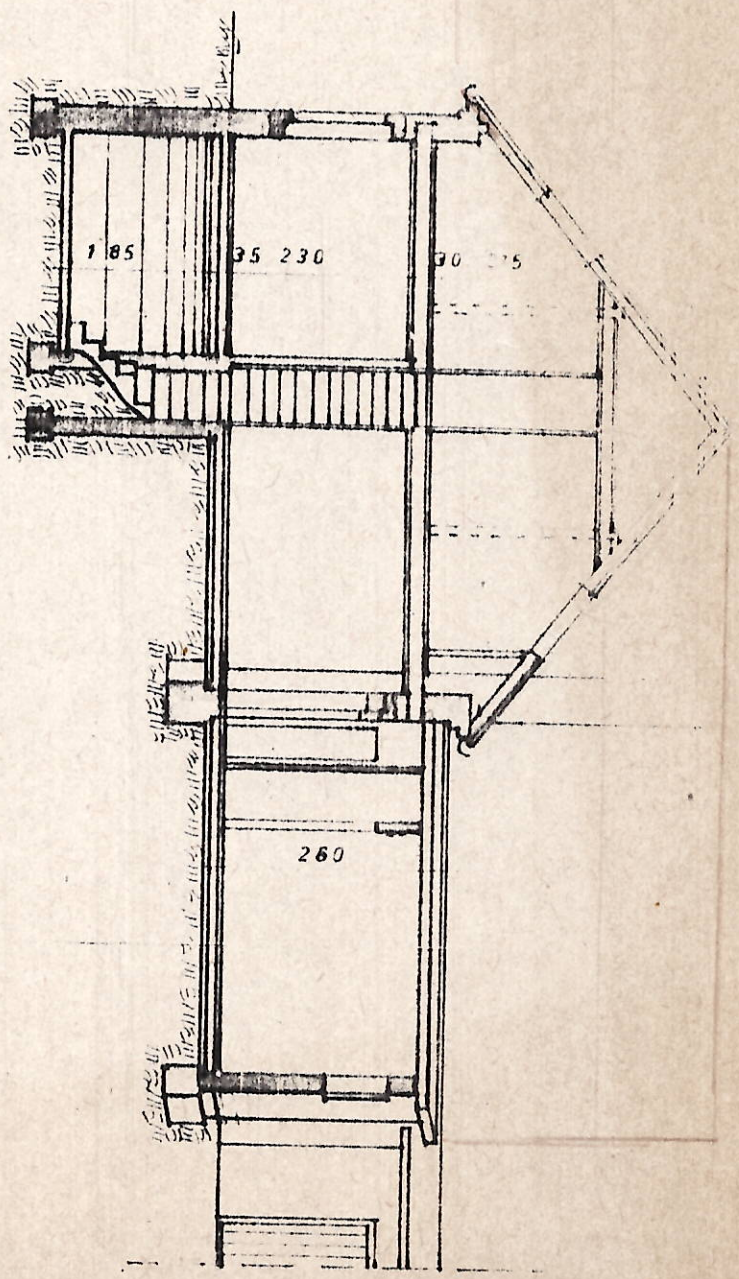

KRE
SEM
SEM
FLU
LIE
(VE
GRU


DACHGESCHOSS

Baufestlich geprüft

Anl. v. 1969


Kempen-Str., den 27. Feb. 1969

(Wetzels)
Bauingenieur

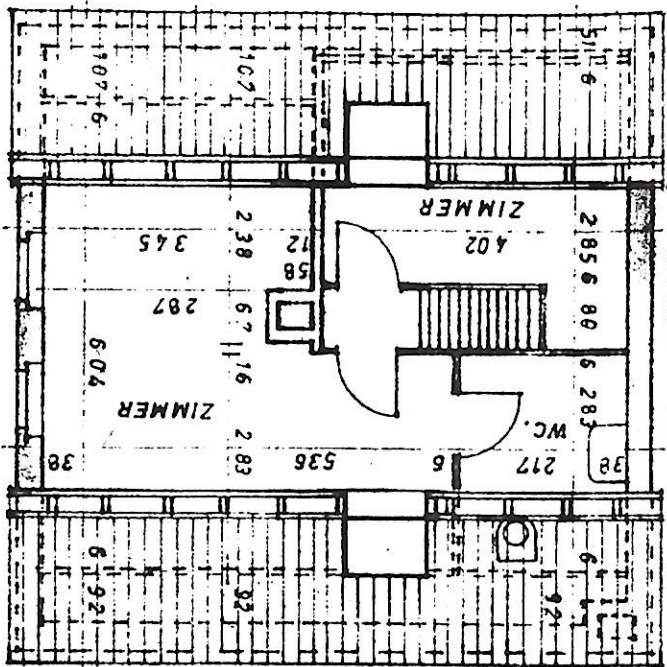

B

LAGEPLAN UNGEF. M. 1:500

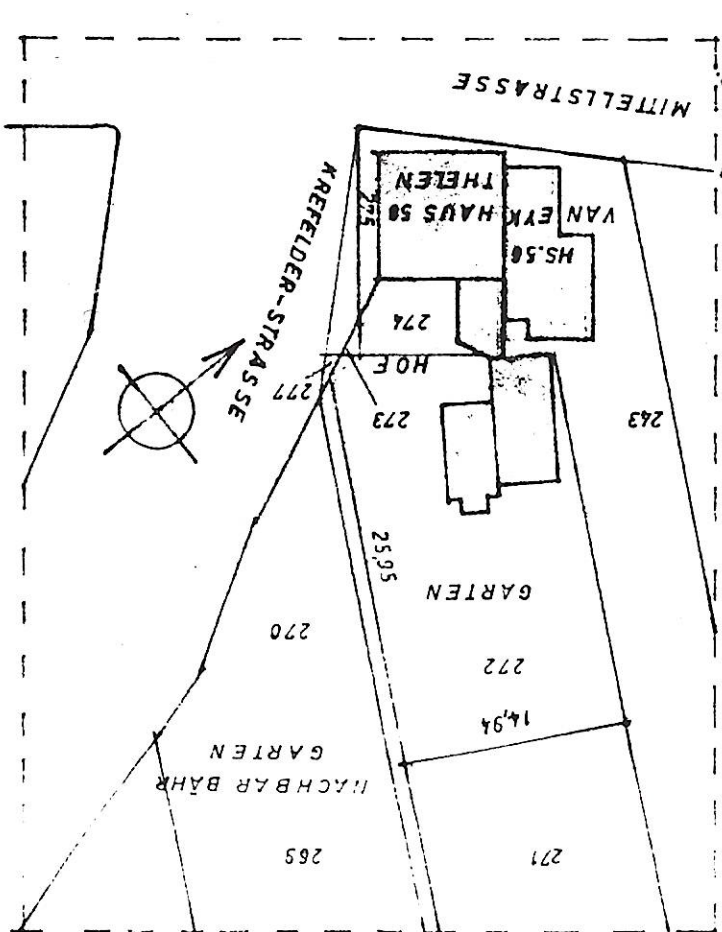

REIS KEMPEN KREFELD
EINFACHE LANK-LATUM
E. RKUNG LATUM (55)
LURSTÜCK 272-275
IEGENSCHAFTSBUCH NR.
VERSCH. FLUR 6
RUNDBUCH VERSCH.

DER ARCHITEKT:

KREFELD LINN
DÜSSELDORFER STR. 121
RUF 46953


DER BAUHERR:

Beimöbeln
Rückle Thelen

LANK-LATUM, DEN 8.1.1


LANAK-LATUM, DEN 8.1.19

KELLER

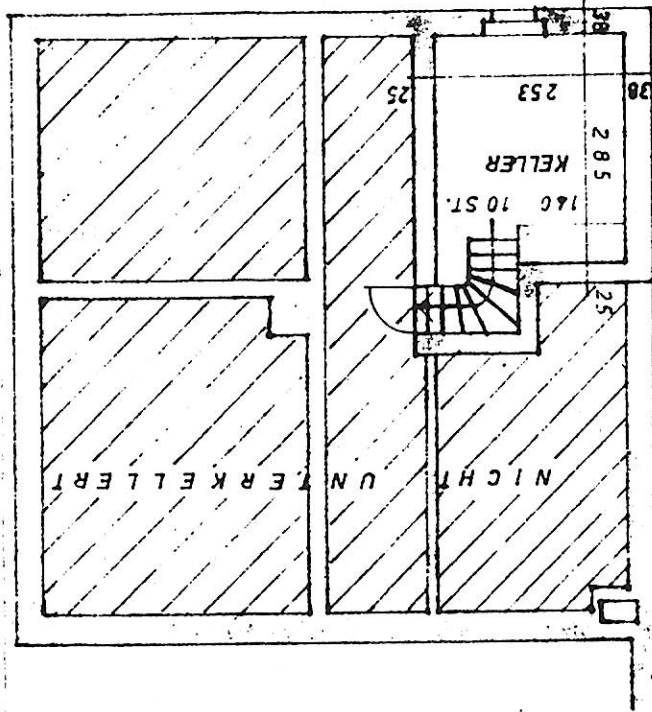


M. 1:100

SCHNITT A-B

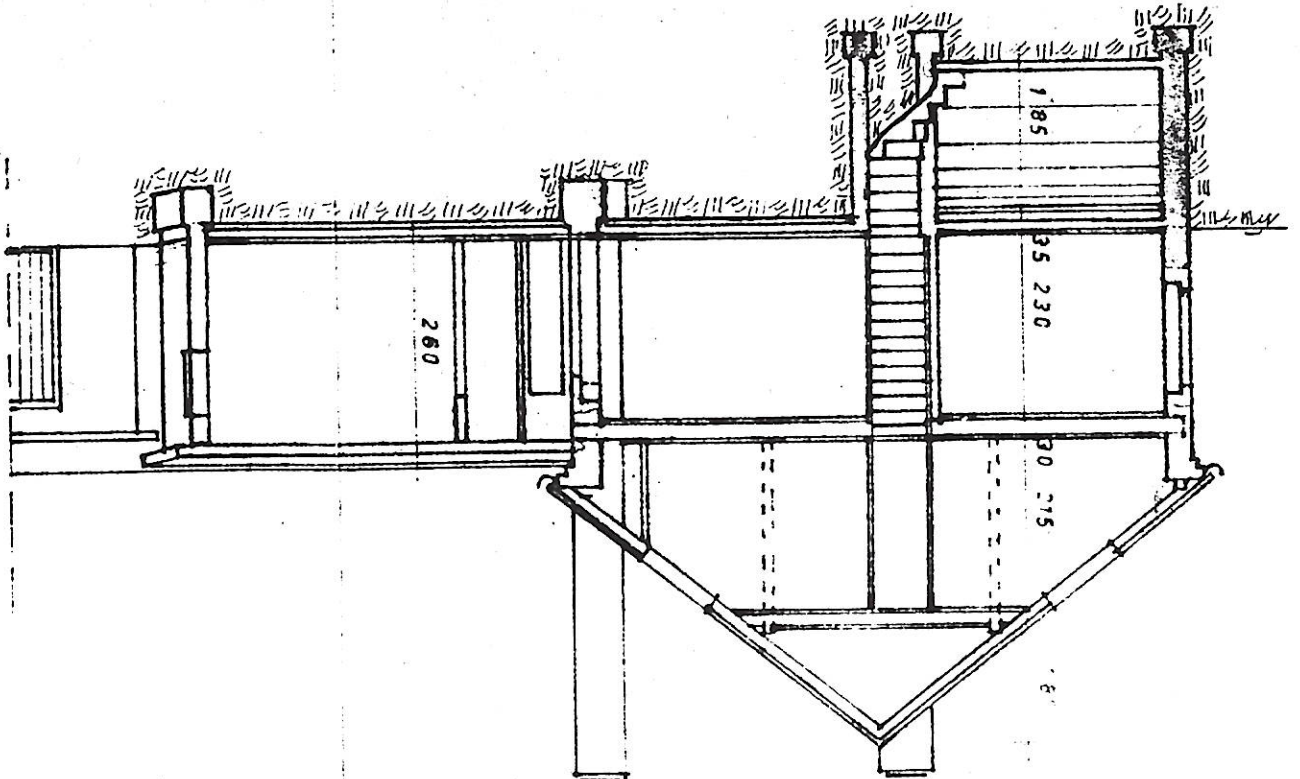


KRI
E
GEI
FLU
LIE
(V
ORI

KELLER

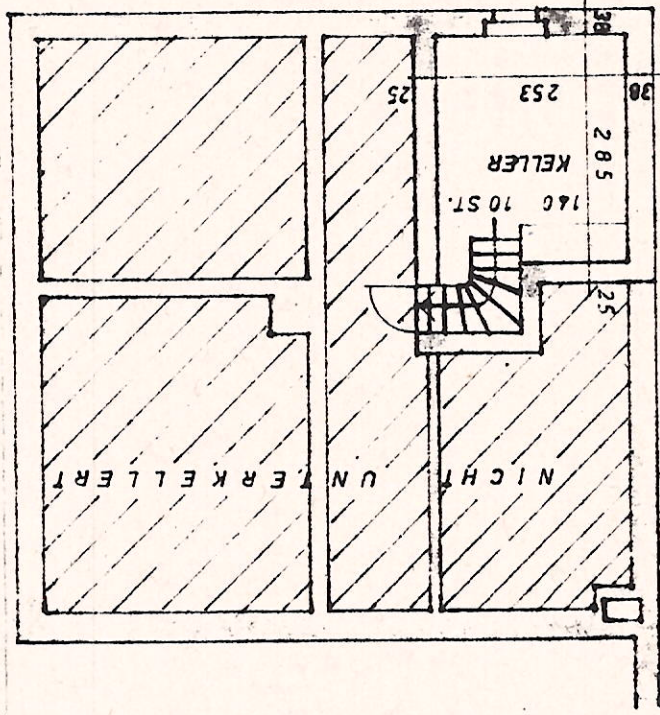


M. 1:100

SCHNITT A-B

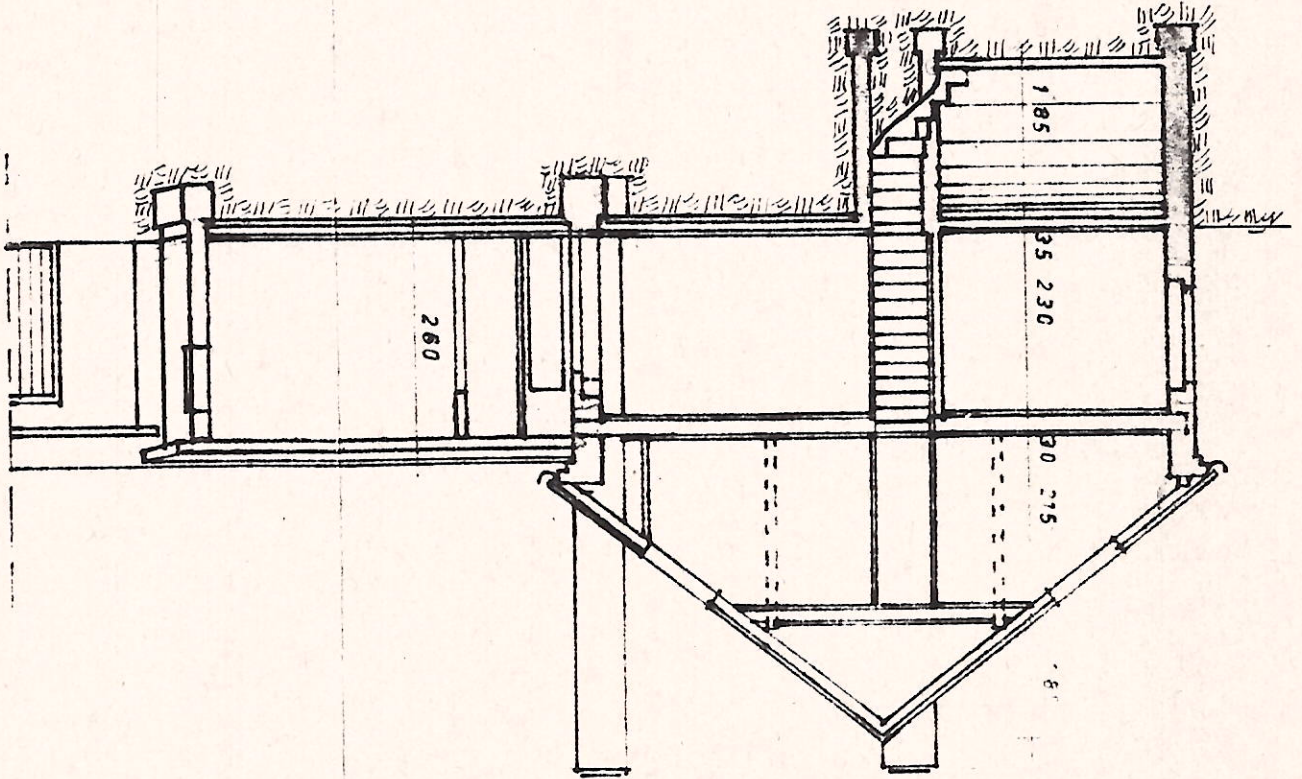


KREI
GEM.
GEM.
FLUR
LIEG
(VEI
GRUN

ANSICHT ZUR MITTELSTRASSE

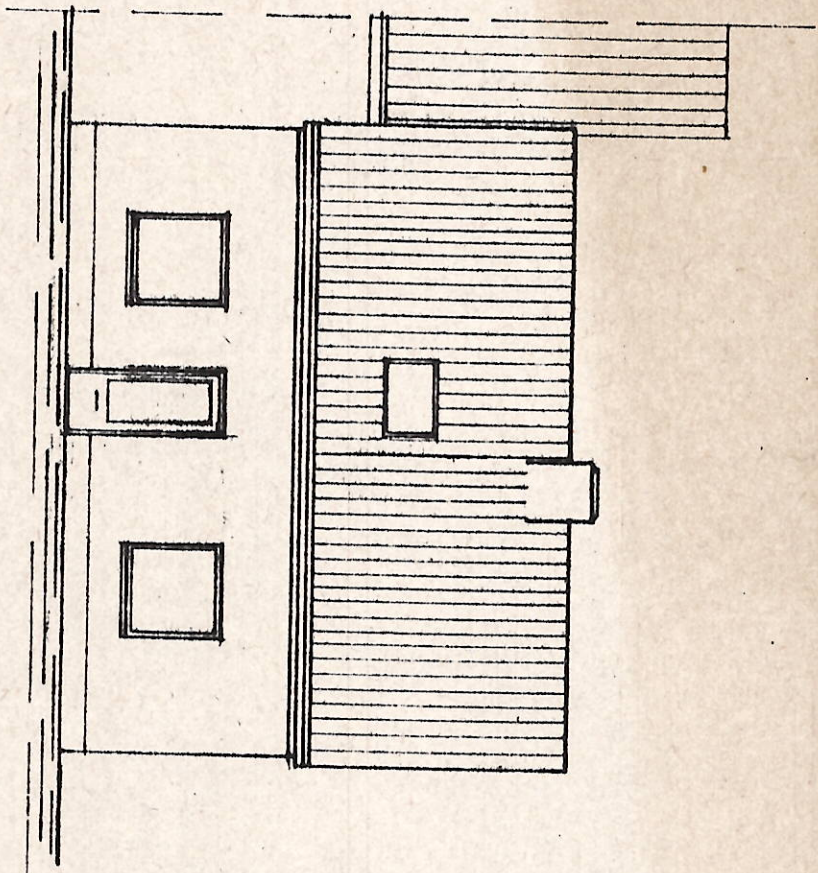

GIEBEL ANSICHT

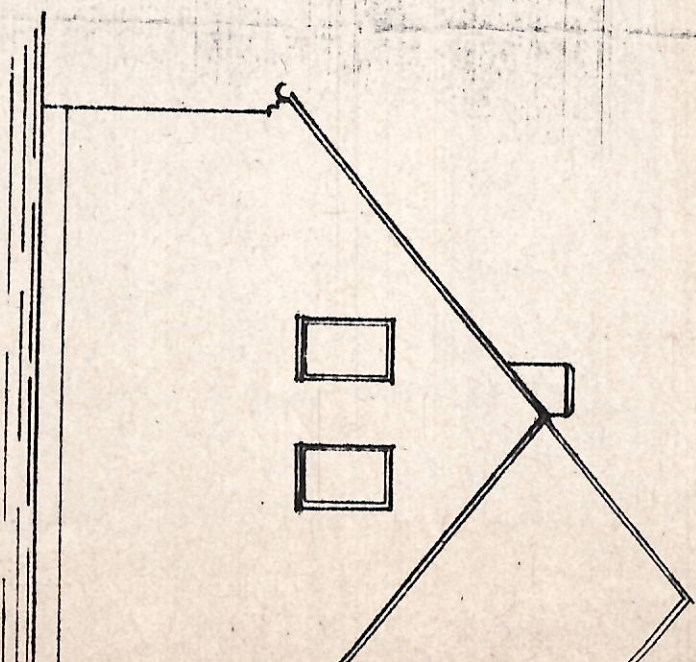



NEUBAU
4005 M
MITTEL
BAUH.: EH

M = 1:10

KAARST 2 /
BAUHERR:

ARCHITEKT:

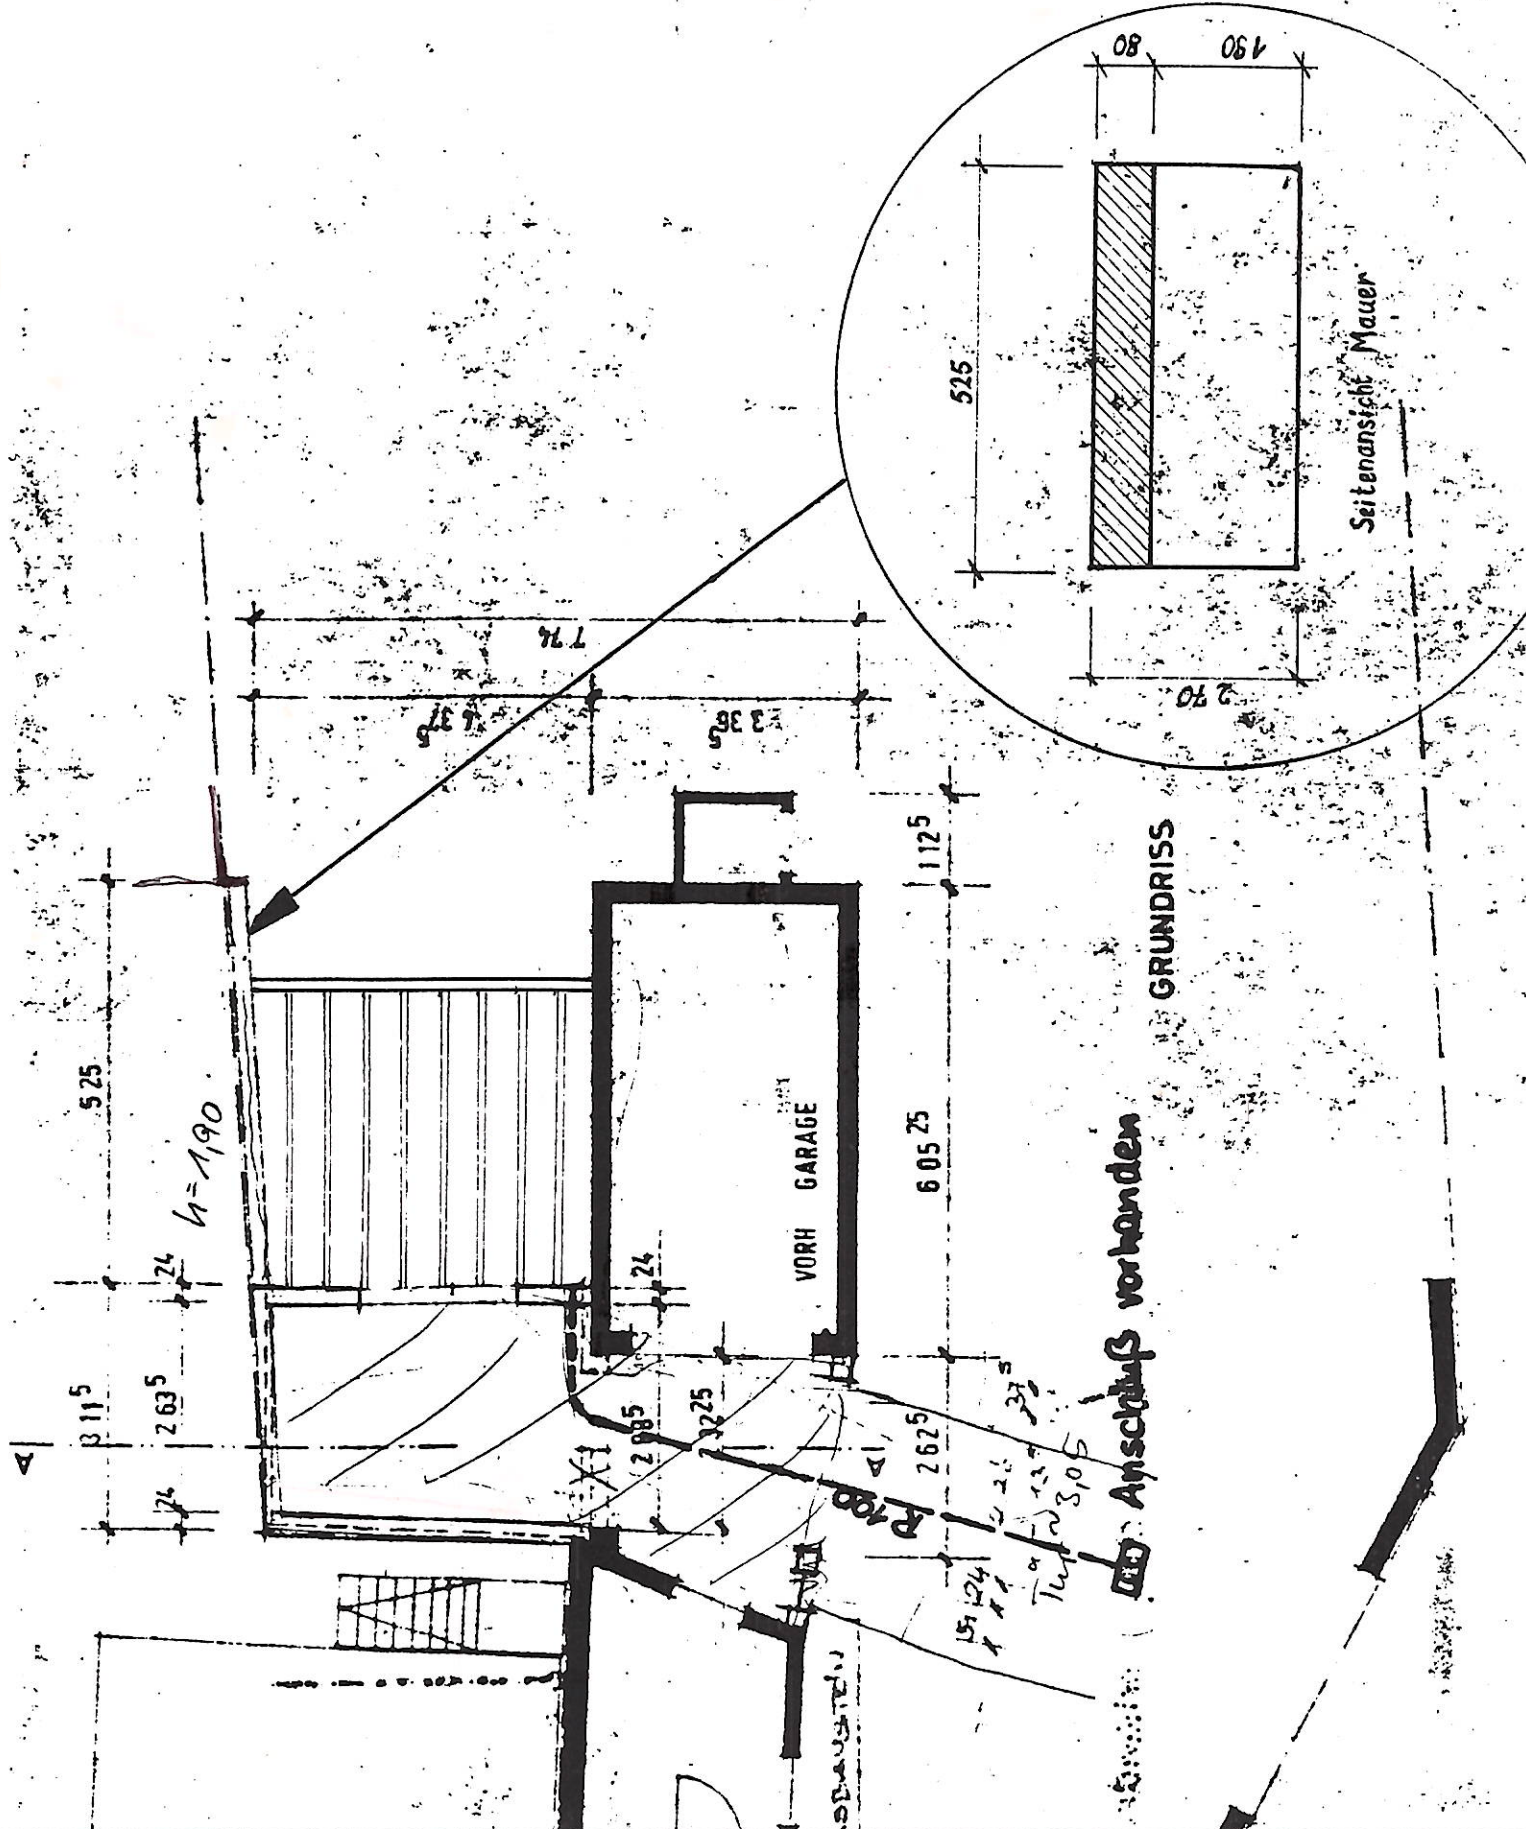


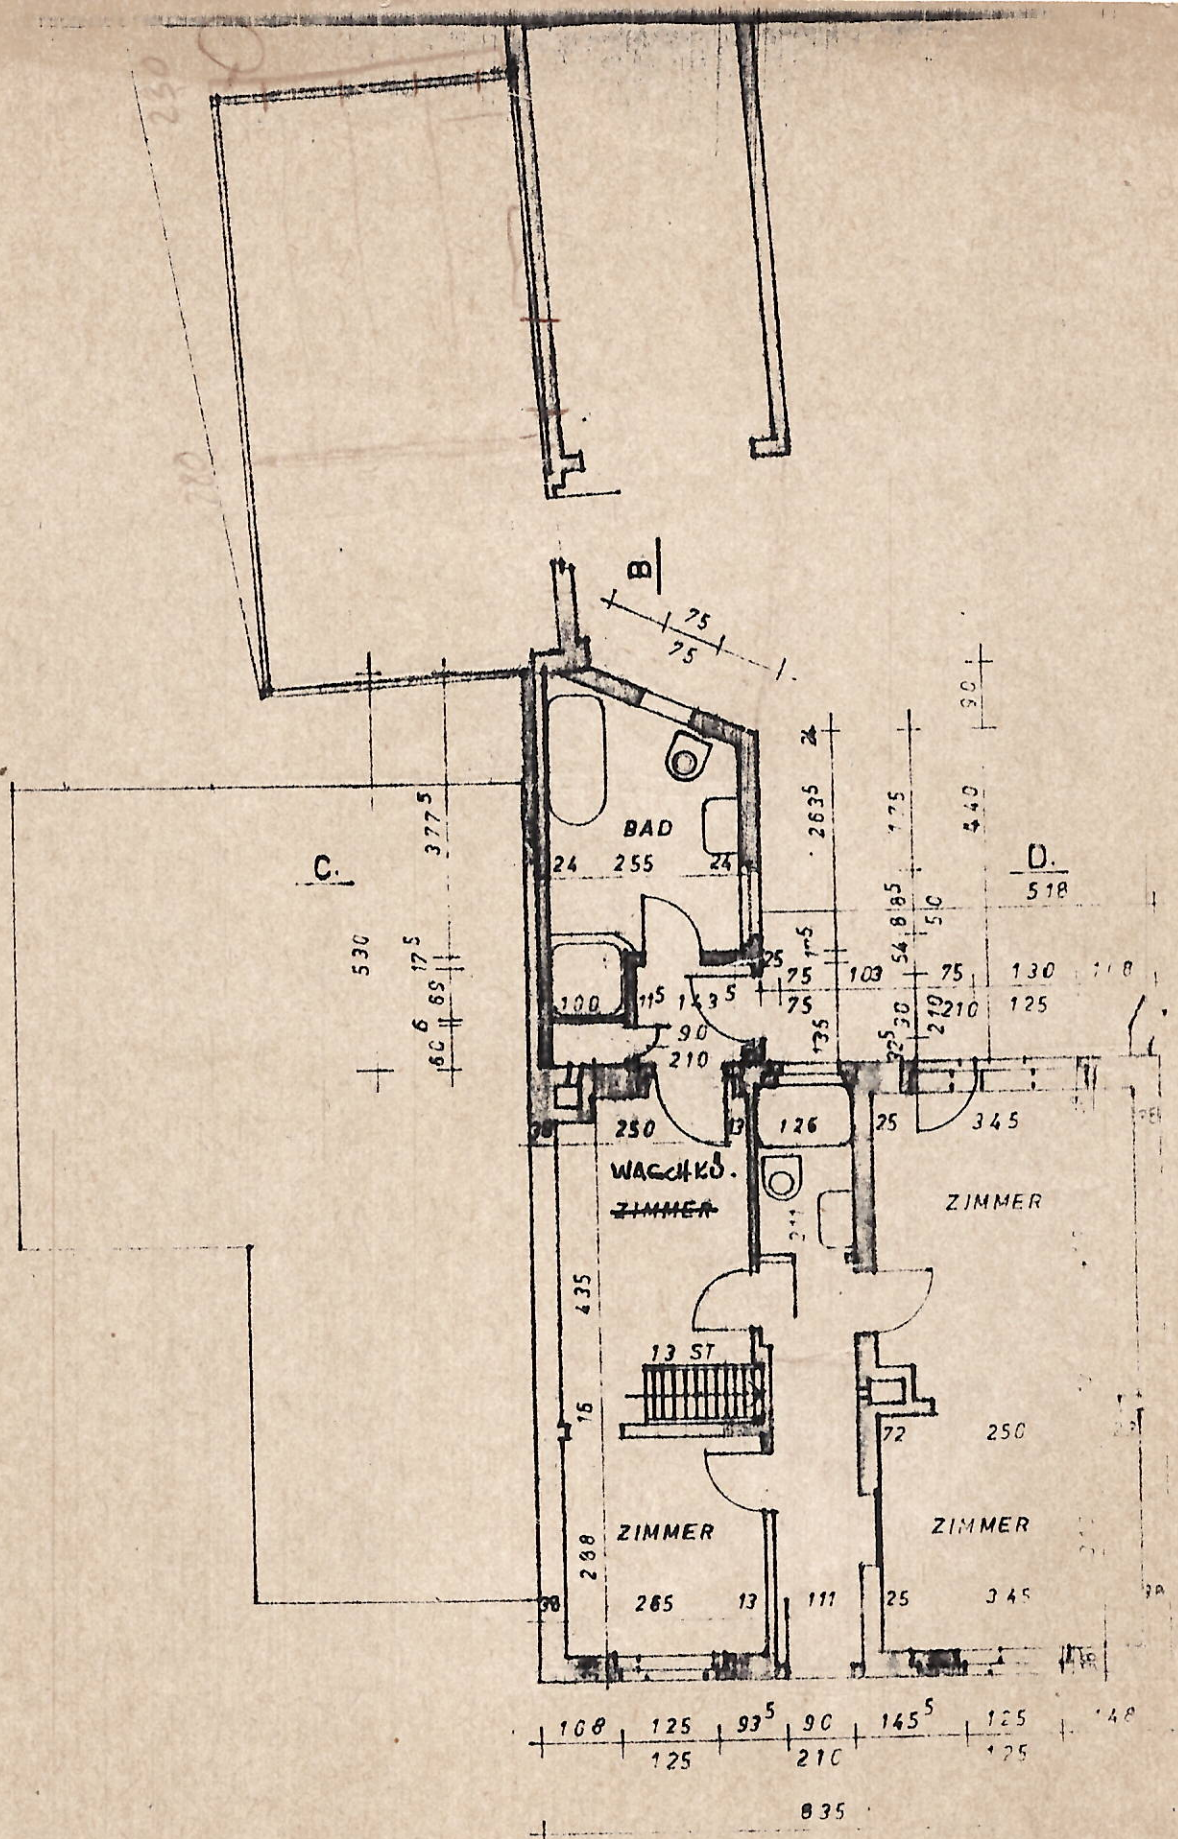


ERDGESCHOSS

A

Auszug aus dem
Bebauungsplan Nr. **70 B**
M.: 1:500 / ~~1:500~~



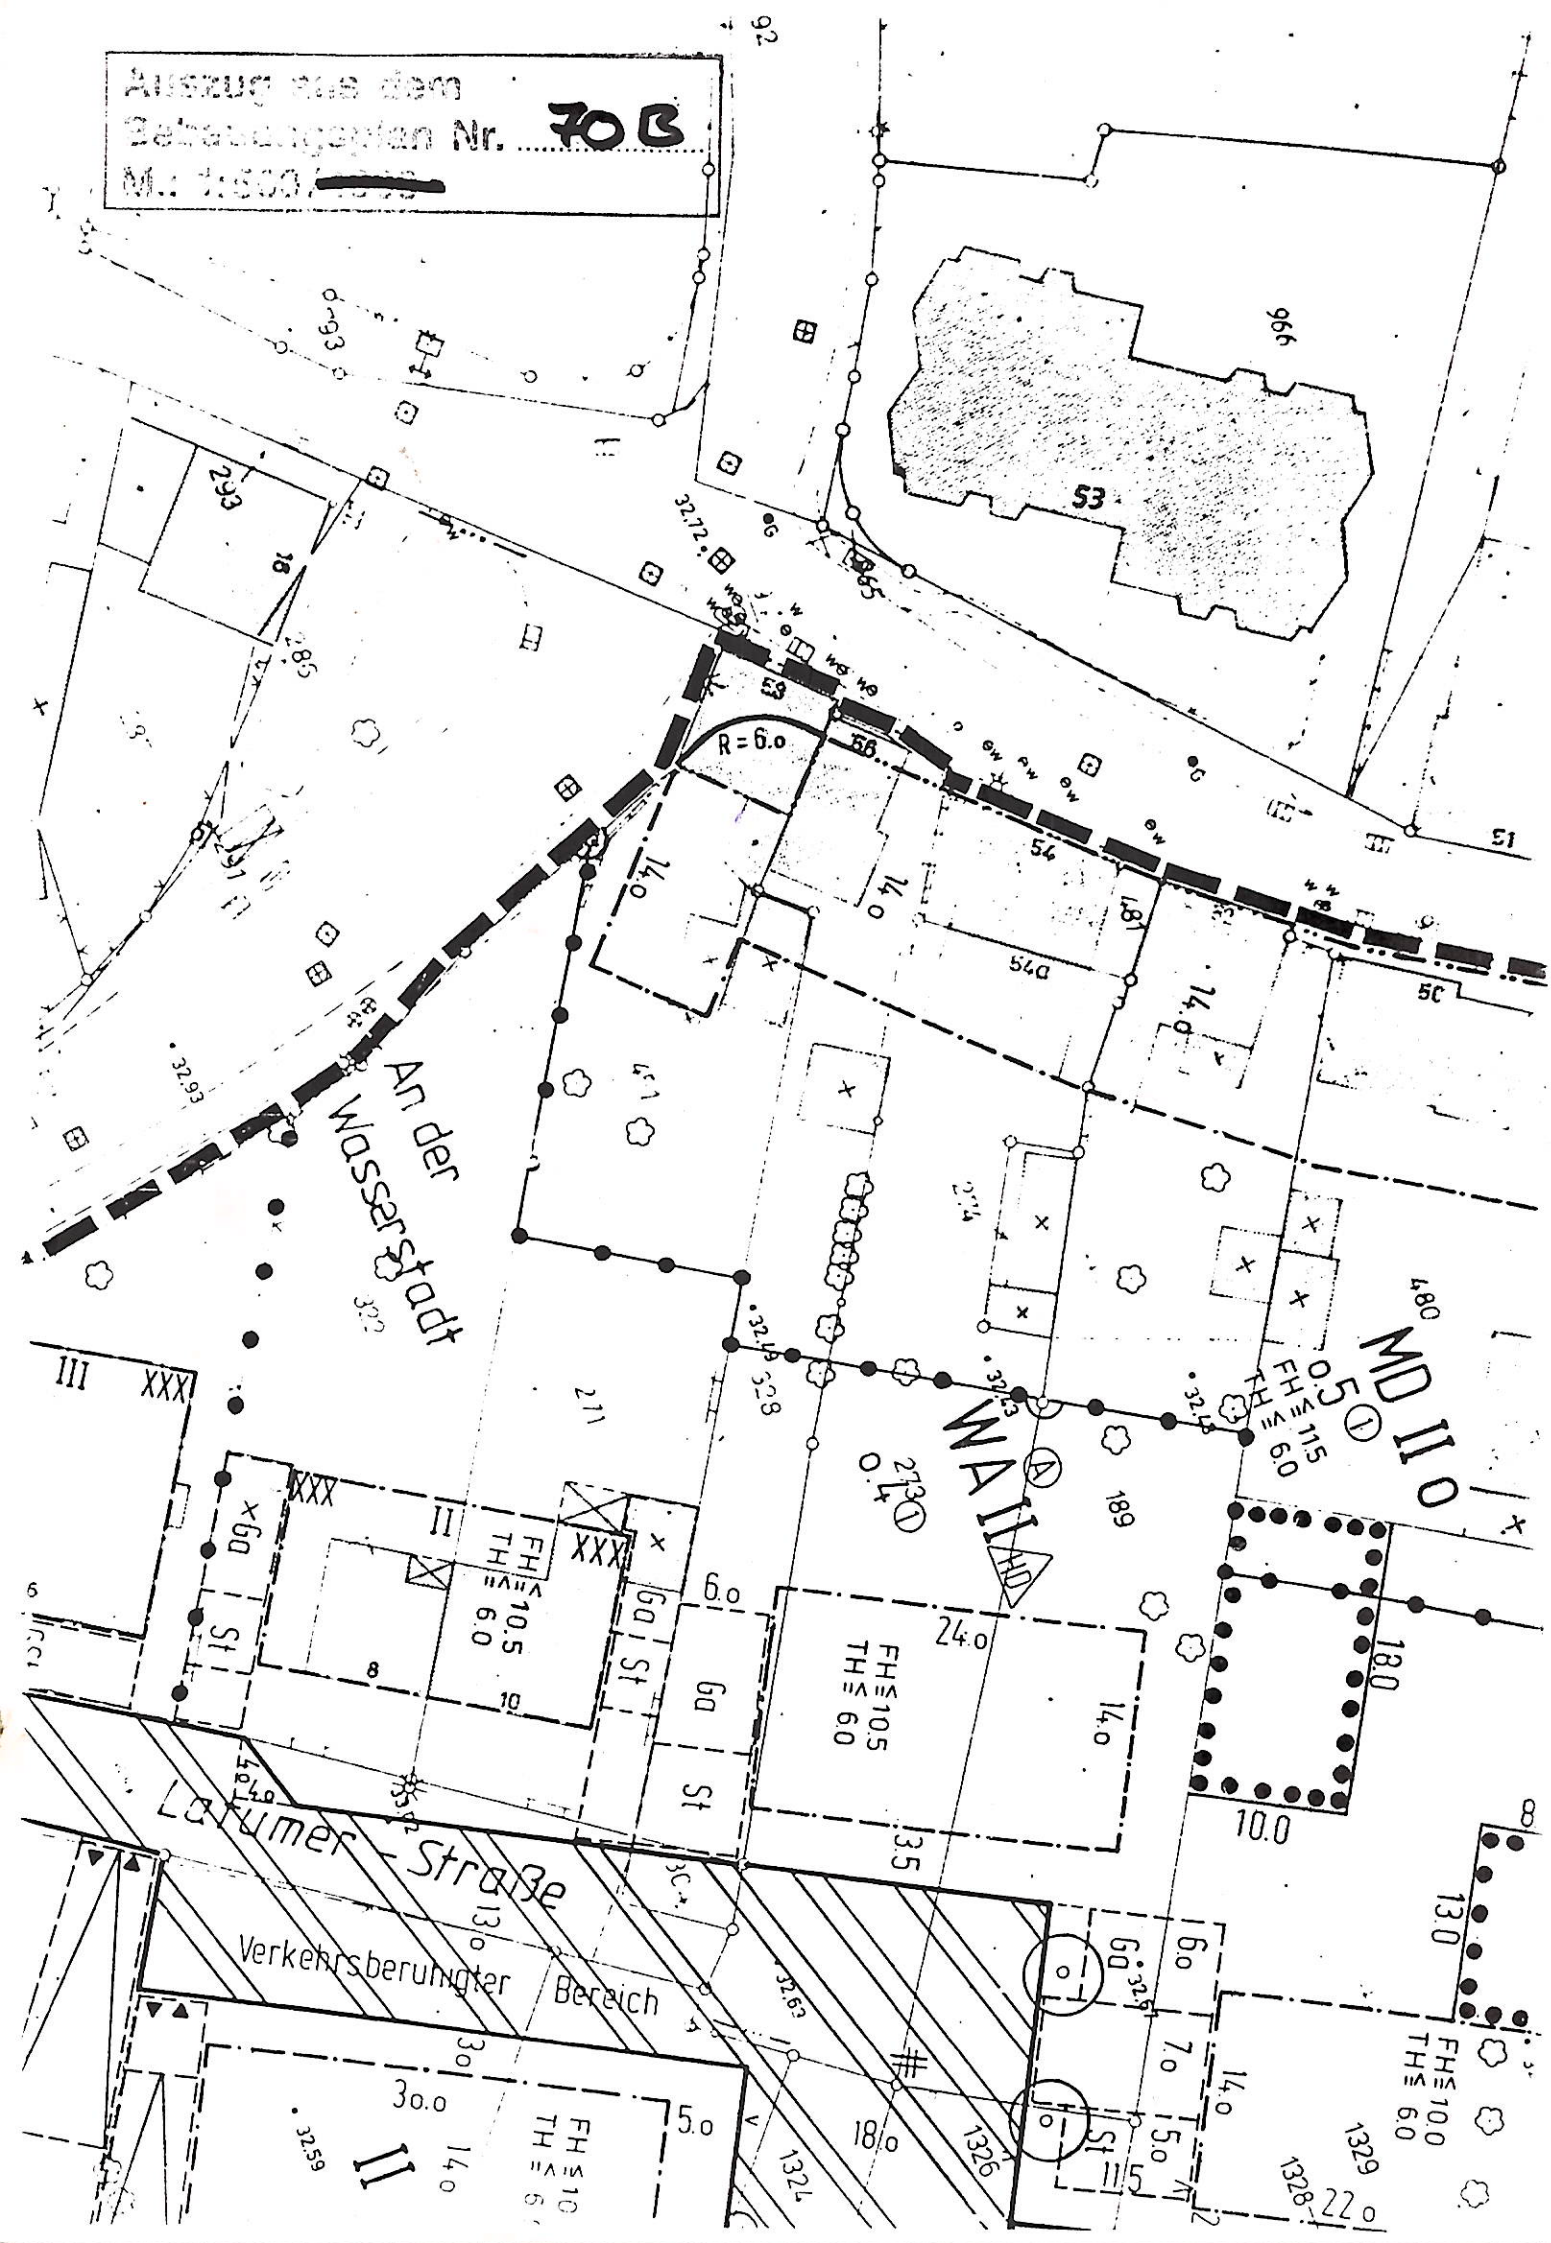


A

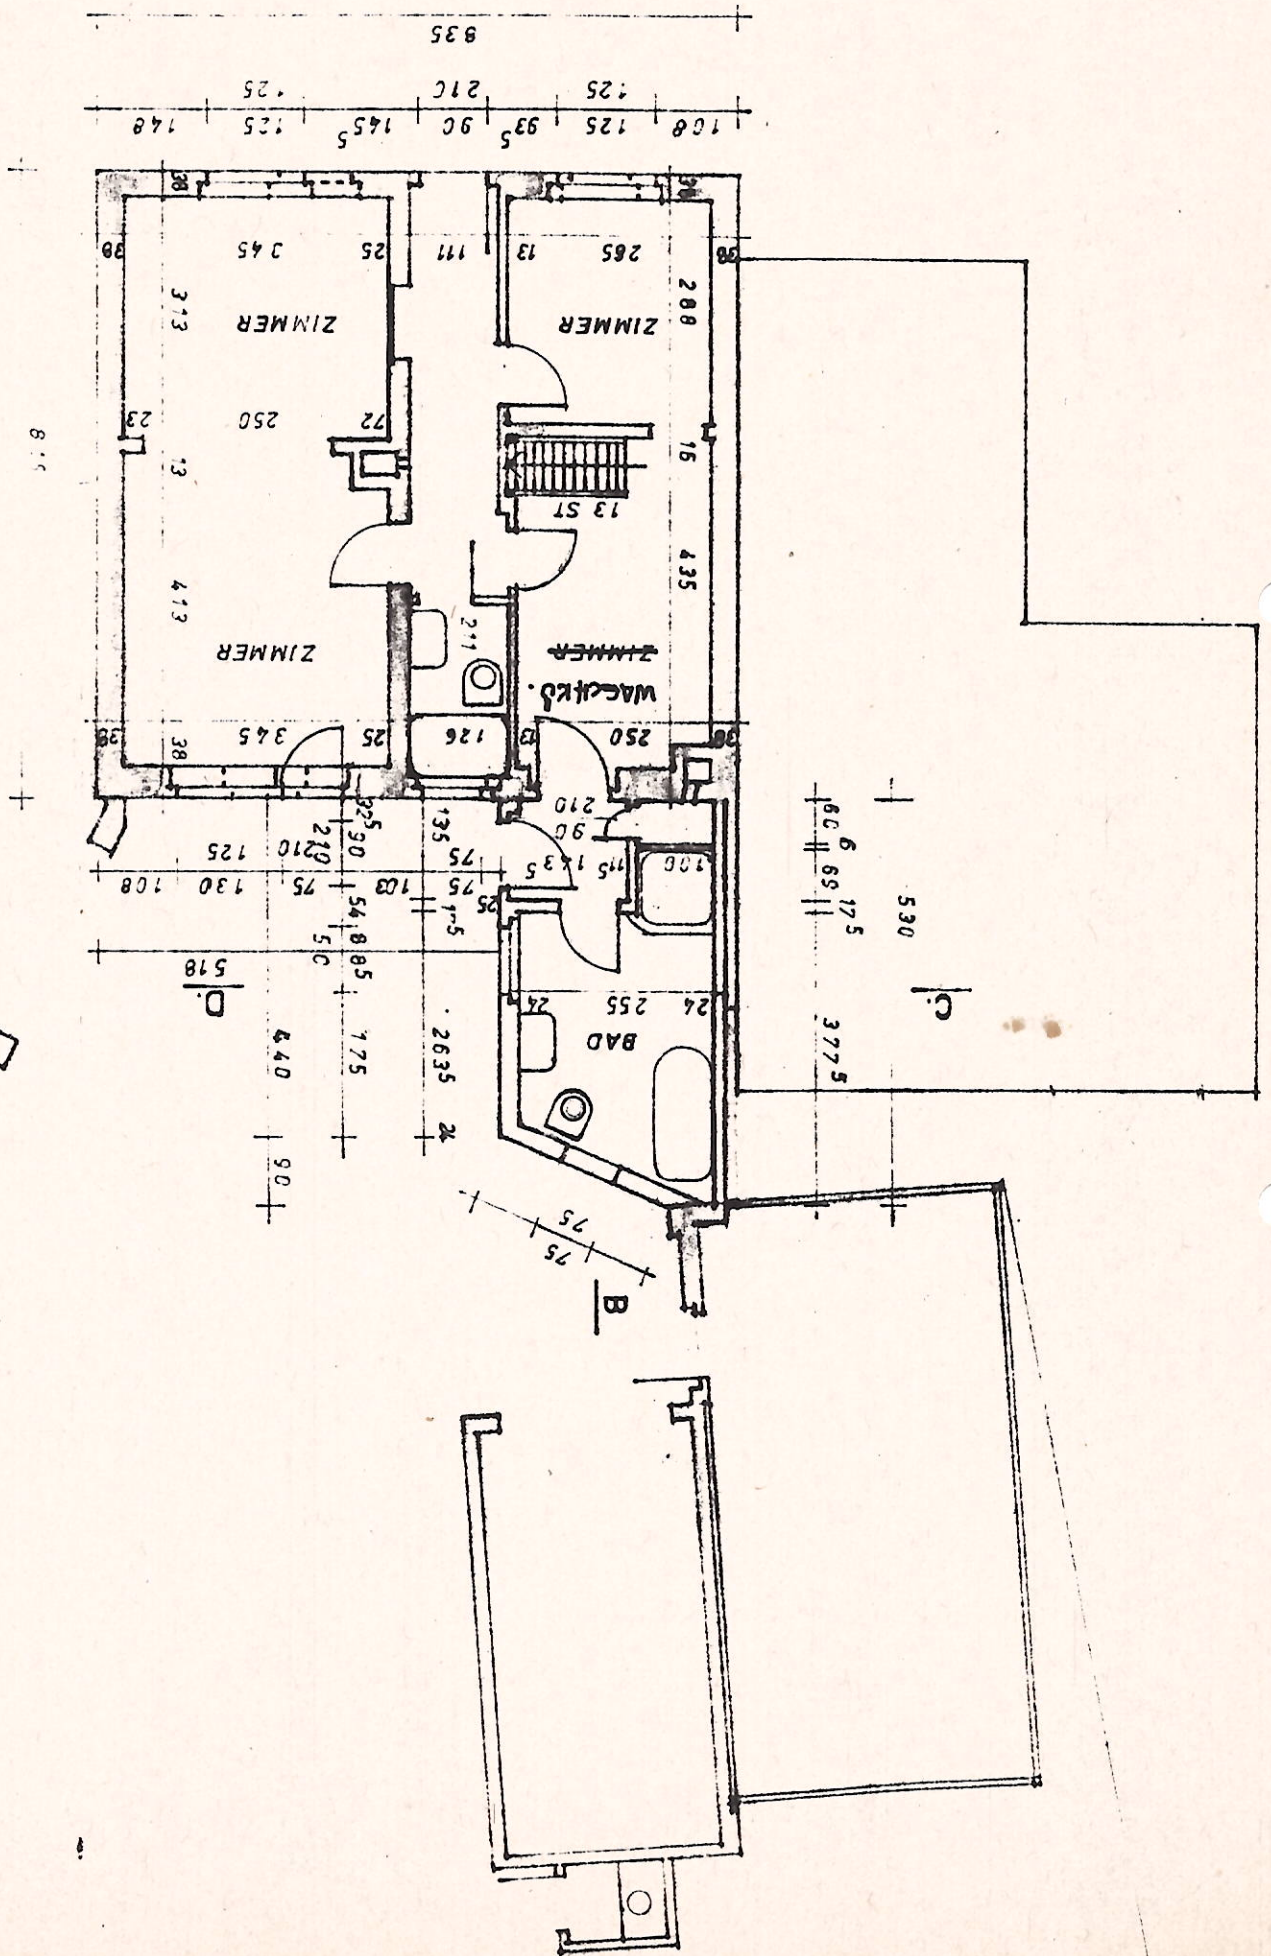

ERDGESCHOSS

A

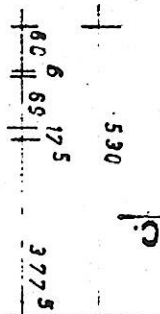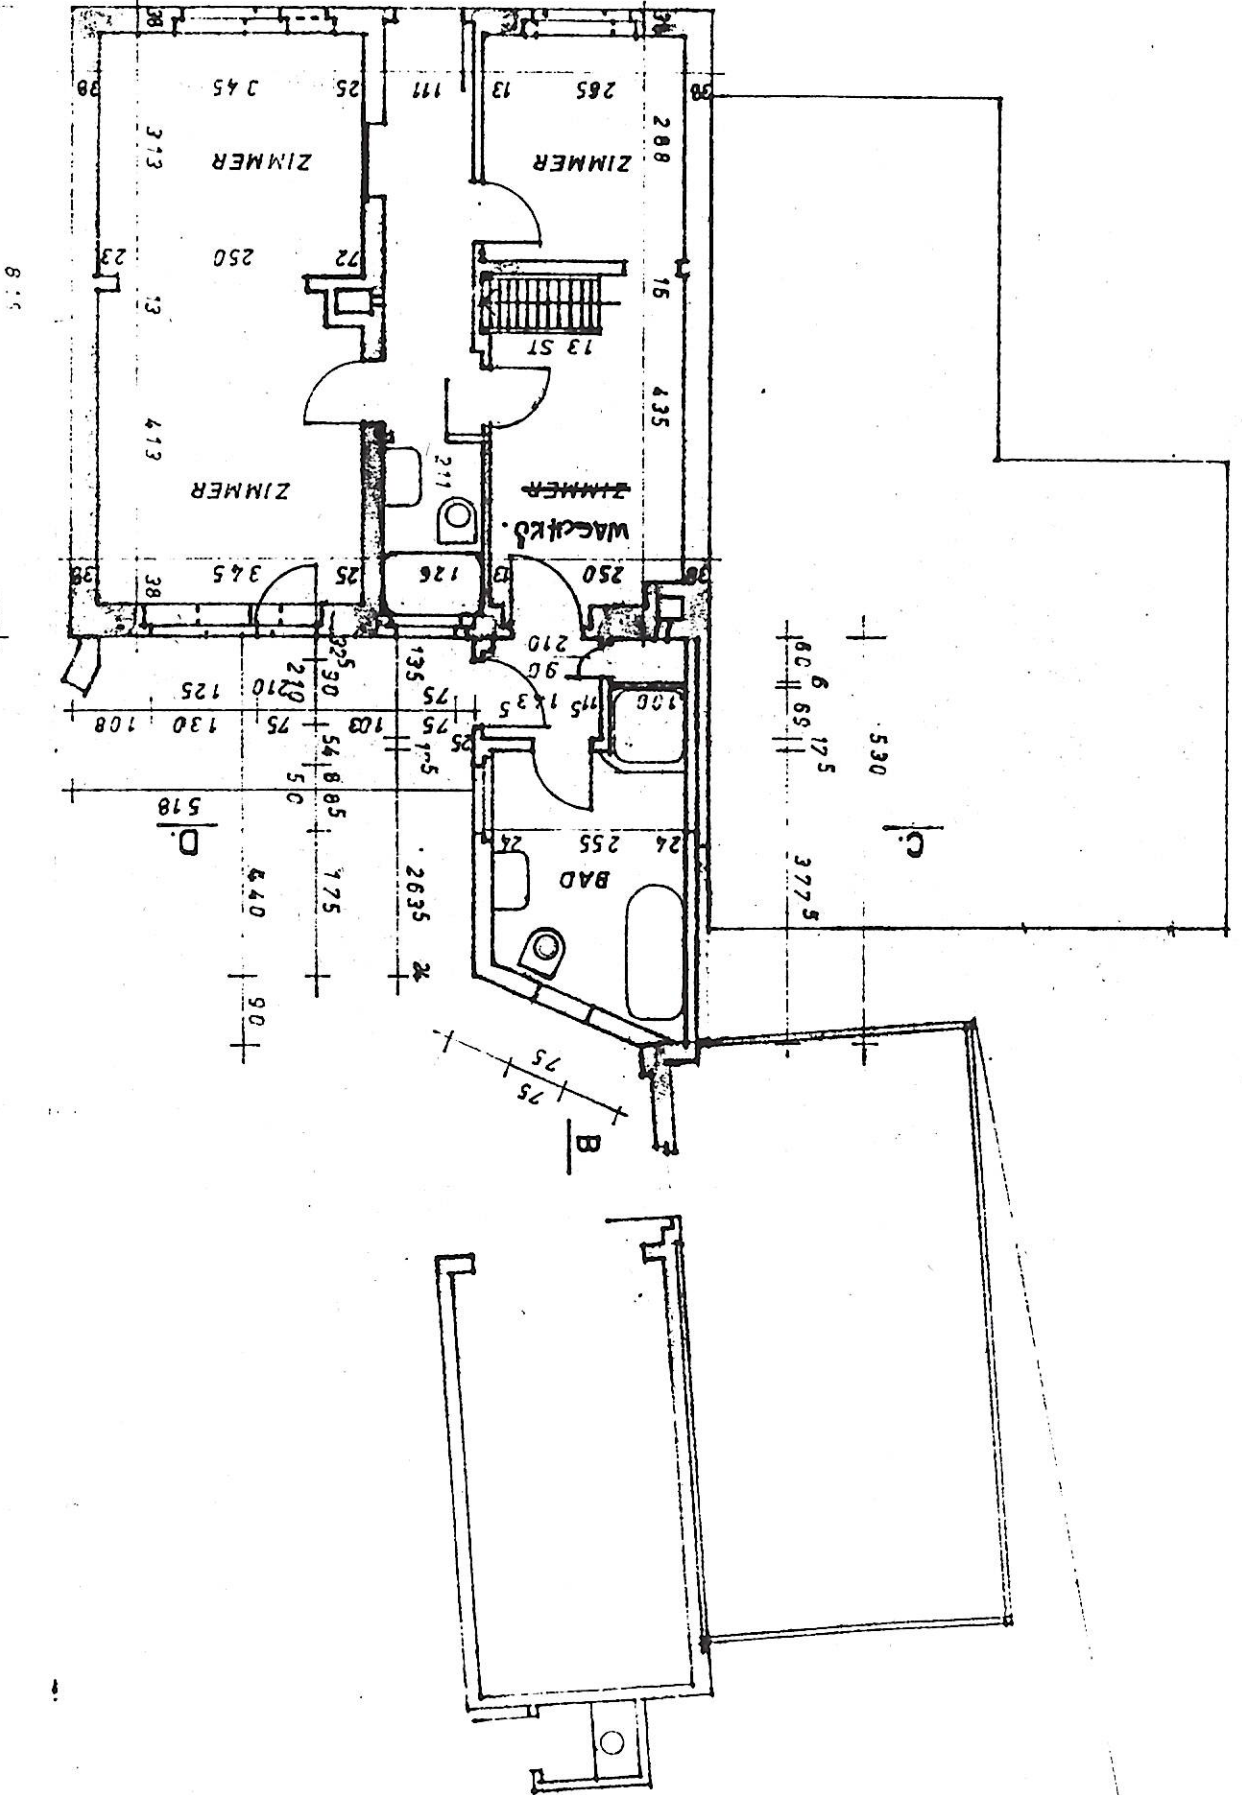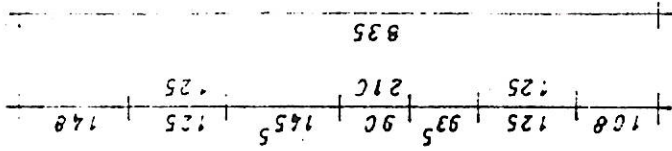

D

B