




Flurstück: 228

Flur: 17

Gemarkung: Osterath

Willicher Straße 47 u.a., Meerbusch

Erstellt: 17.08.2026

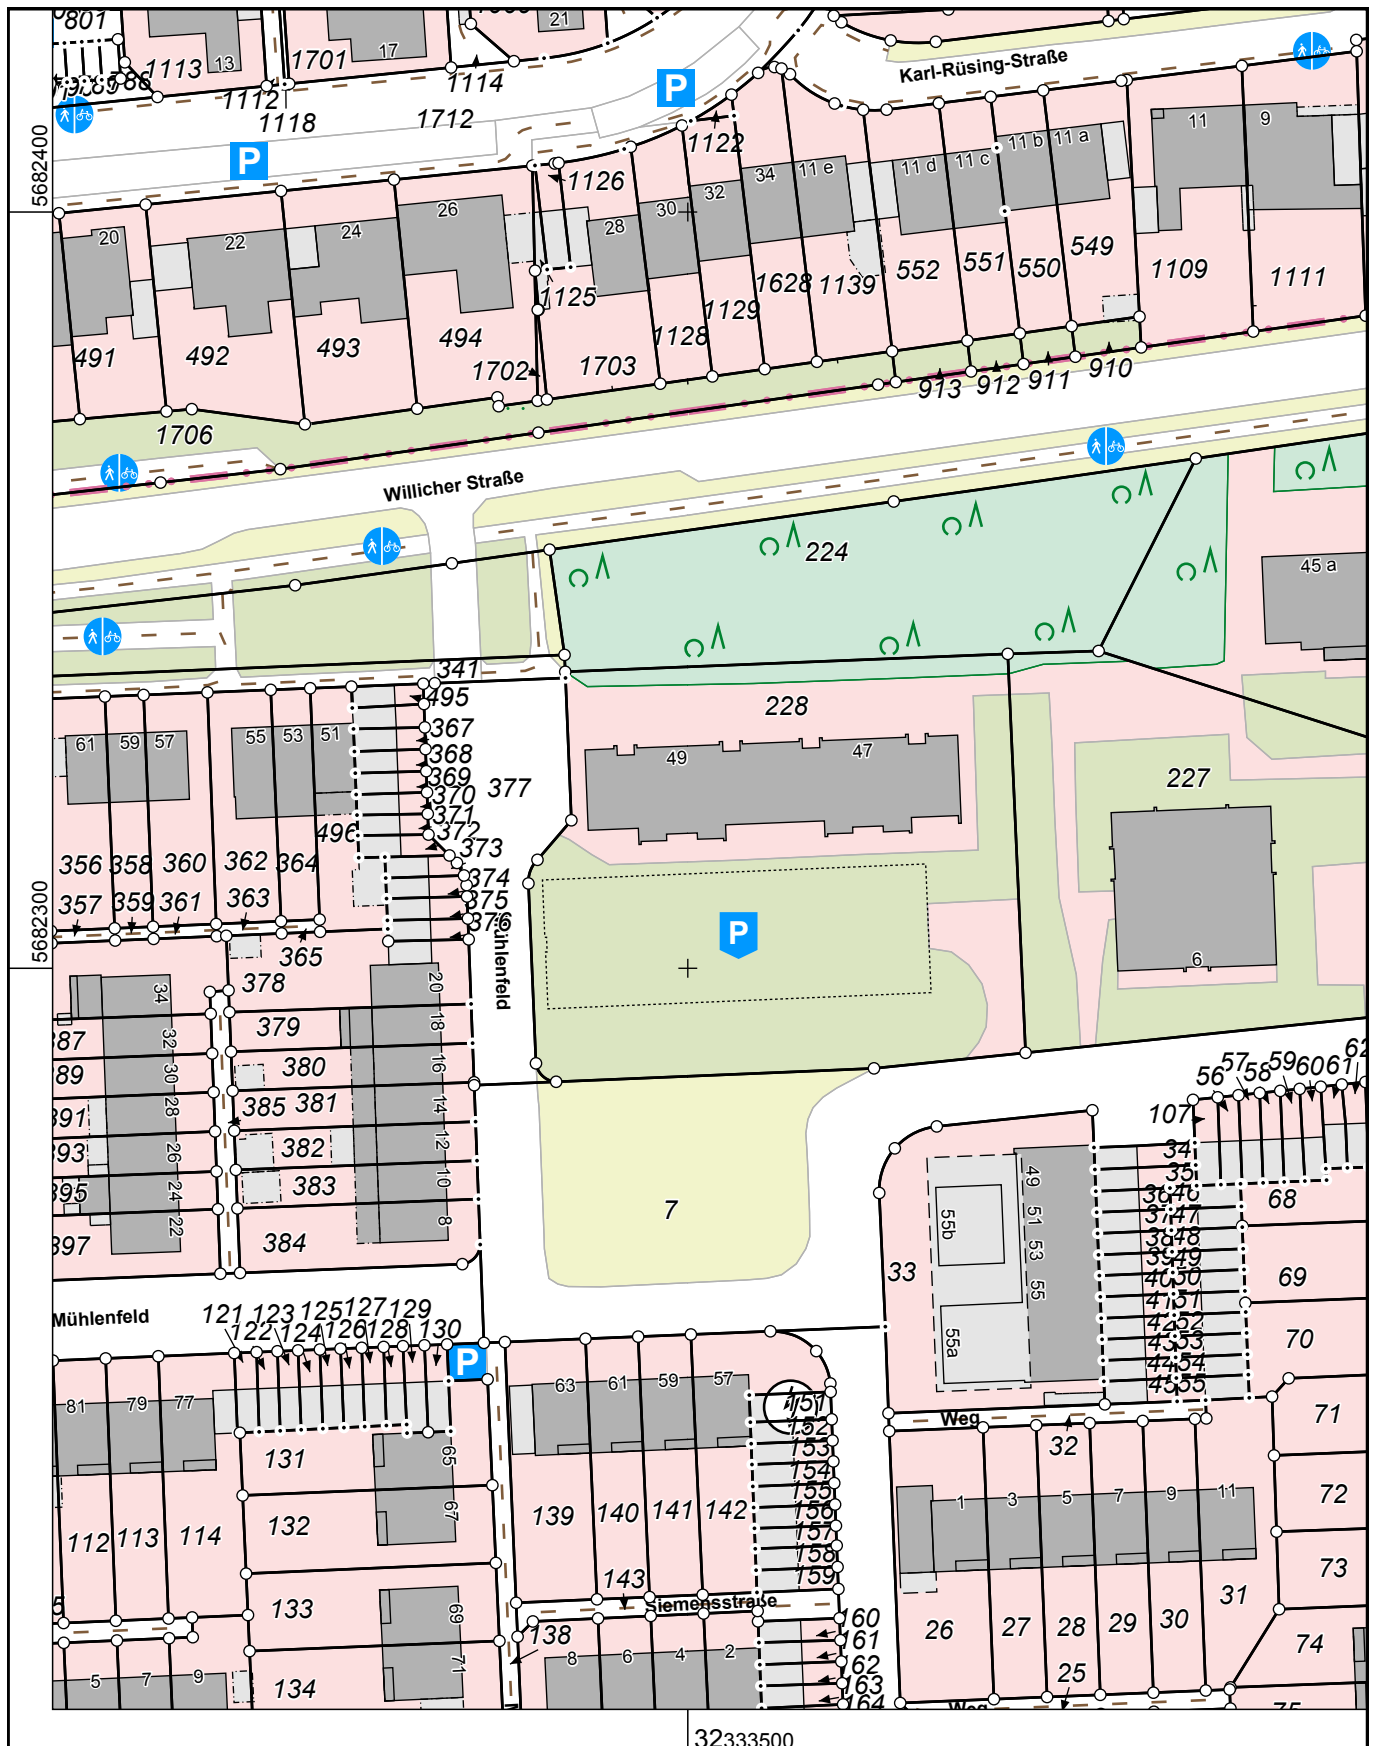

Maßstab 1 : 1000

10 20 30 40 50 Meter

Die Nutzung dieses Auszuges ist im Rahmen des § 11 (1) DVOzVermKatG NRW zulässig. Zuwiderhandlungen werden nach § 27 VermKatG NRW verfolgt.