




Flurstück: 165

Flur: 6

Gemarkung: Latum

Am Schwanenhof 14, Meerbusch

Erstellt: 10.08.2026

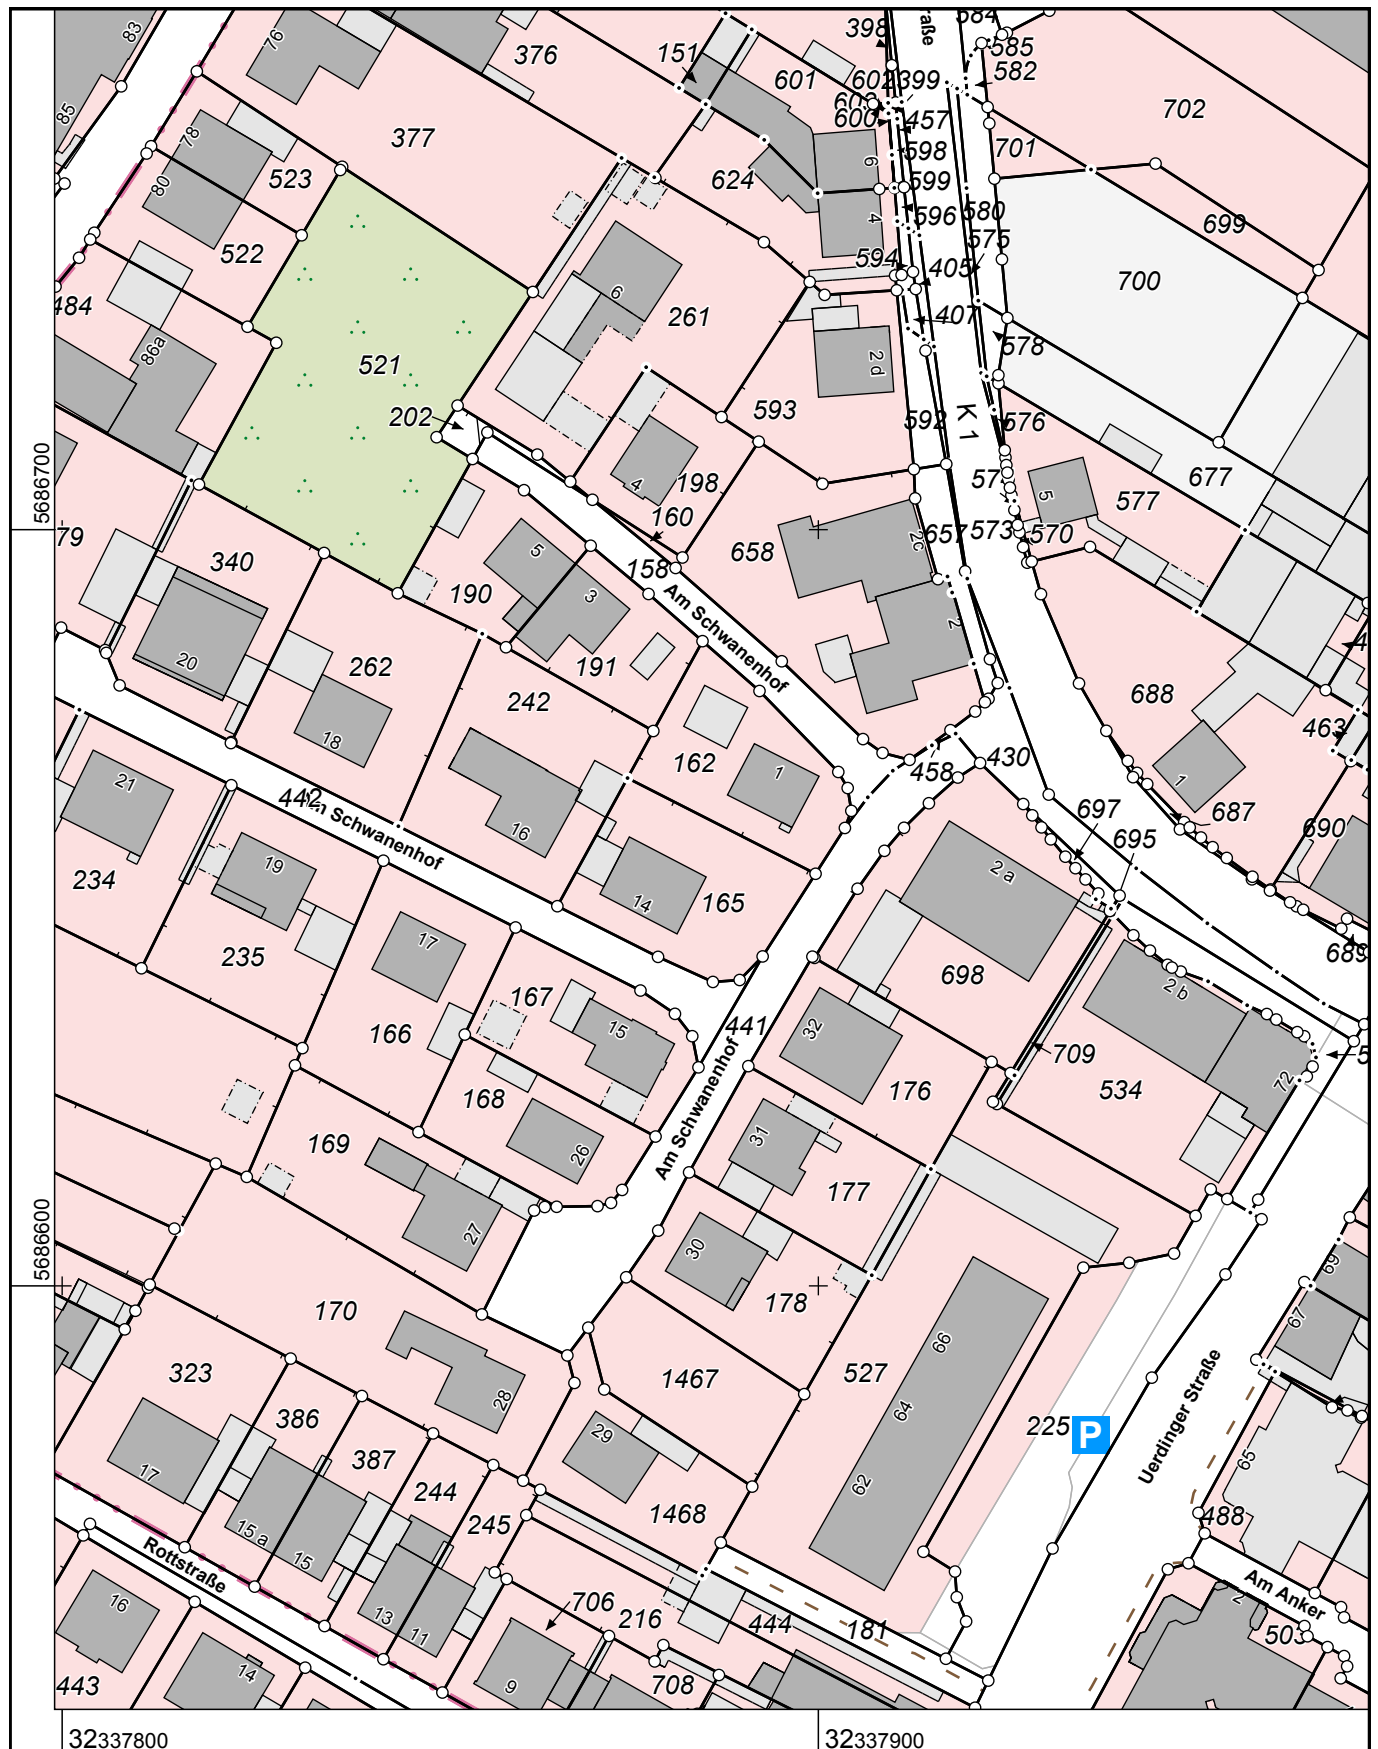

Maßstab 1 : 1000

10 20 30 40 50 Meter

Die Nutzung dieses Auszuges ist im Rahmen des § 11 (1) DVOzVermKatG NRW zulässig. Zuwiderhandlungen werden nach § 27 VermKatG NRW verfolgt.