



Kellerdecke

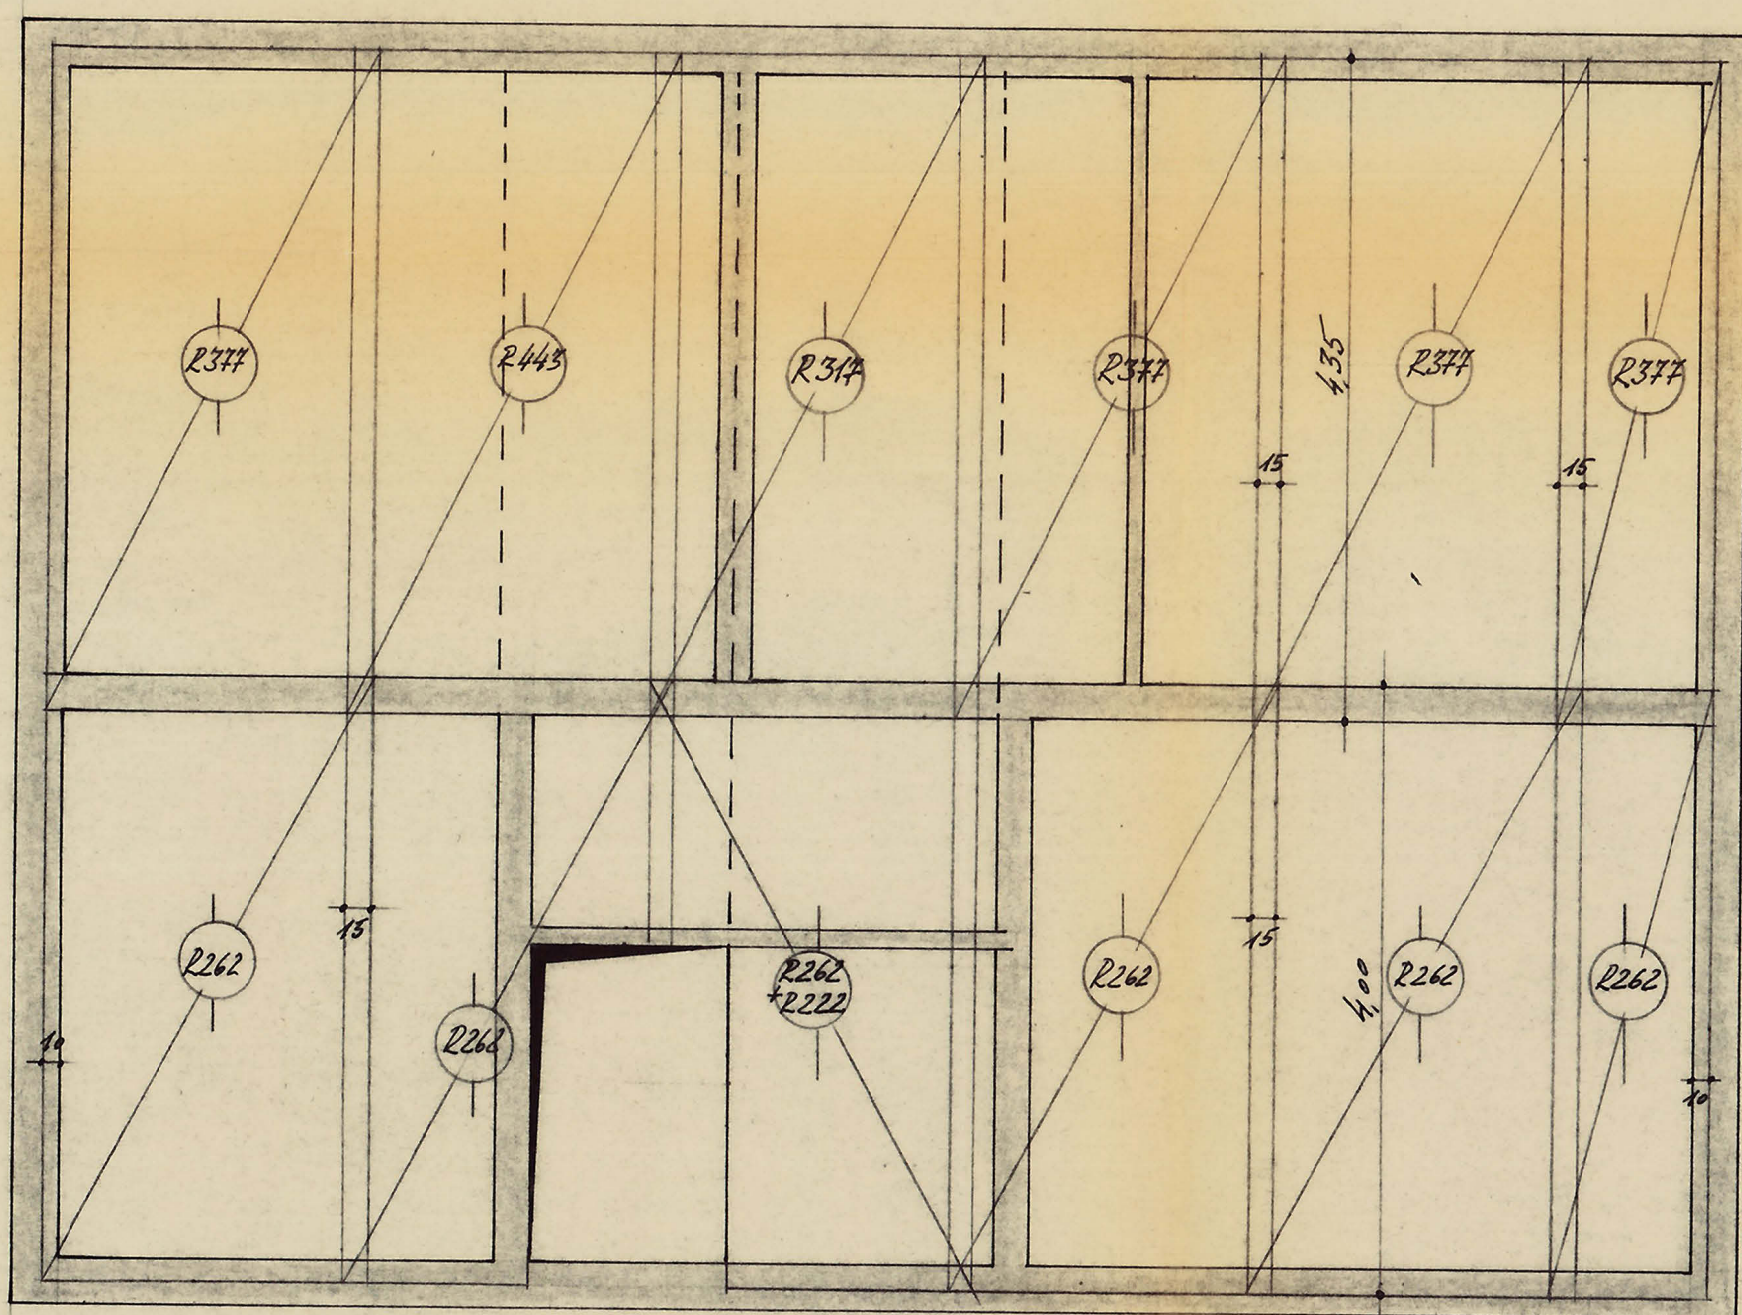

Untere Bewehrungslage

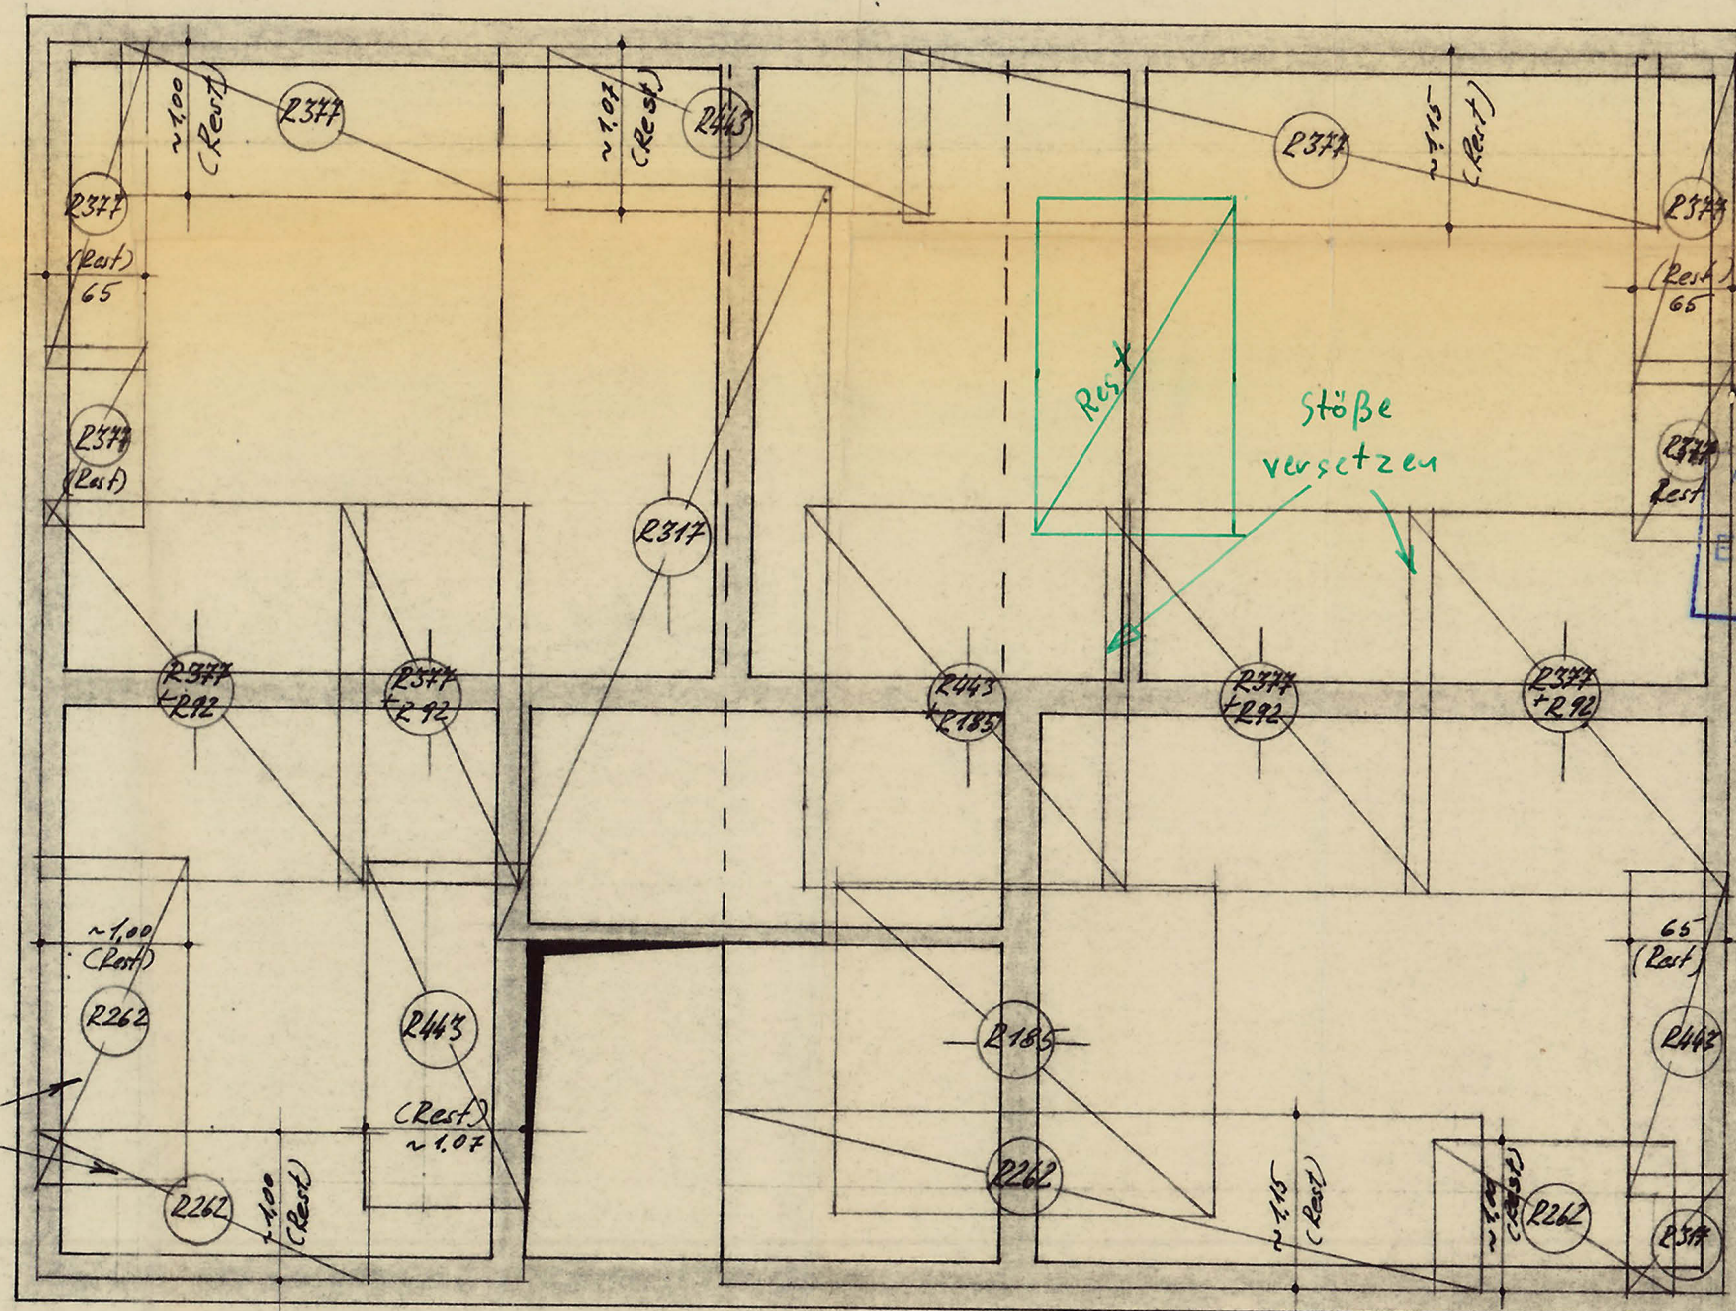

Obere Bewehrungslage

Deckenstärke = 14 cm

Für die unvorher-
gesehene Randein-
spannung werden die
Matteureste verwendet

Bauistahlgewebe
Mattenliste

Mater. Nr.	Muzahl
R 92	2 Stck.
R 185	1 "
R 222	1 "
R 262	6 "
R 314	2 "
R 344	6 "
R 443	2 "

Beton : B225
(mind. 270 kg Zement/m³)
Kieskörnung: 0 ÷ 4 mm
 7 ÷ 30 "
Stahl : St. IVb
(Bauabfallgemisch gerippt)

IN STATISCHER HINSICHT GEPRÜFT
PRÜFNR. 591 DES PRÜFVERZEICHNISSES FÜR 66
DIPL.-ING. H. FEDLER
DUSSELDORF - DUISBURGER STR. 113 - RUF. 44 61 81
PRÜFINGENIEUR FÜR BAUSTATIK
GEM. VERORDNUNG VOM 22. 8. 1942 FÜR DIE FACHRICHTUNG
STAHLBAU, MASSIVBAU, HOLZBAU
DUSSELDORF, DIN

Neubau
eines Wohnhauses
für die Eheleute Hrb. Müller
in
Laut./Moth.
Bewehrung
des Kellerbodens


Gesehen:

Kempen-Nrtheim, den 29. 7. 60
Bauamt
des Landkreises Kempen-Krefeld


Laub, den 21. 1. 62

Bl. 1

Plan 1

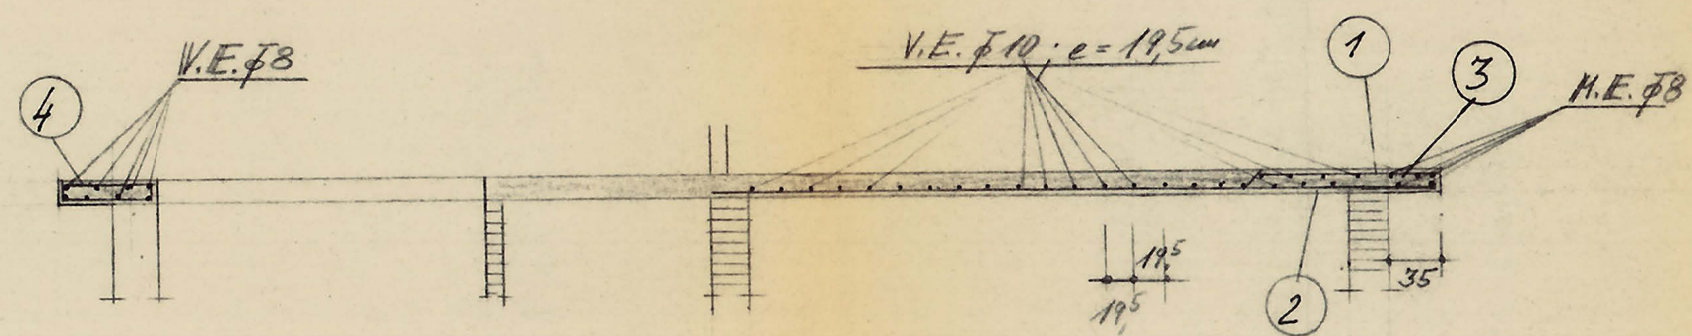

④ $13\Phi 8 [1,59m]$
 $e = 15cm$

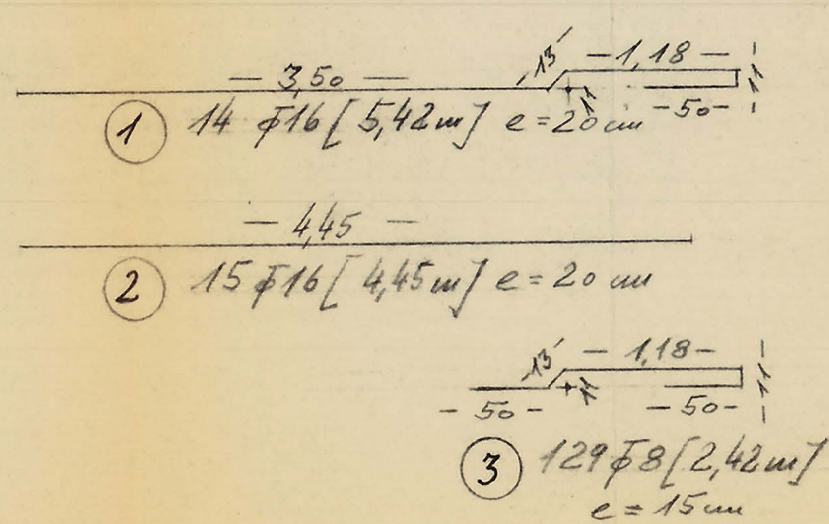

Poz.	Augs	#	Schwundling		\$8	\$76	\$10
1	14	16	542 ^v			25.38	
2	15	16	422			66.95	
3	16	8	242		312.19		
4	17	8	457		20.67		
V.F.		10					19.00
V.F.		8			195.00		
Länge in m :					225.85	142.63	29.00
Gewicht in kg :					208.50	225.07	53.53
Durchschnitt :						489.10	

Marker No.	Height
R92	3 5/8
R185	1 "
R222	1 "
R262	8 "
R314	1 "
R374	6 "
R443	3 "




Beton : B225 mit mind. 240kg.
Zement / m³ fertiger Beton
KorngröÙe: 0-7mm
7-30mm
Stahl : St. IIIb (Rippenstahl)
St. IVb (Baustrahlengewebe
90cm pfl.)


IN STATISCHER HINSICHT GEPRÜFT
FÜR 1962 DES PRÜFVERZEICHNISSES FÜR 1962
PRÜF-NR. 597
DIPL.-ING. H. FEDLER
DUSSELDORF - DUISBURGER STR. 18, RUF 448181
PRÜFINGENIEUR FÜR BAUSTATIK
GEM. VERORDNUNG VOM 22.8.1940 FÜR DIE BACHTUNGTEN
STAHLBAU, MASSIVBAU, HOLZBAU
DUSSELDORF
21.1.62 Wohnbau

21.1.93
eines Wohnhauses
für die Eheleute J. u. G. Müller
in
Laak
Bezeichnung
der Erdgeschossdecke
Kampfen Wohnbld. den 19.1.1963
Baumst
des Langkreises, Kampfen - Krafeld
2. B.

Lauk, den 22. 1. 62 B. 2

Plan 2

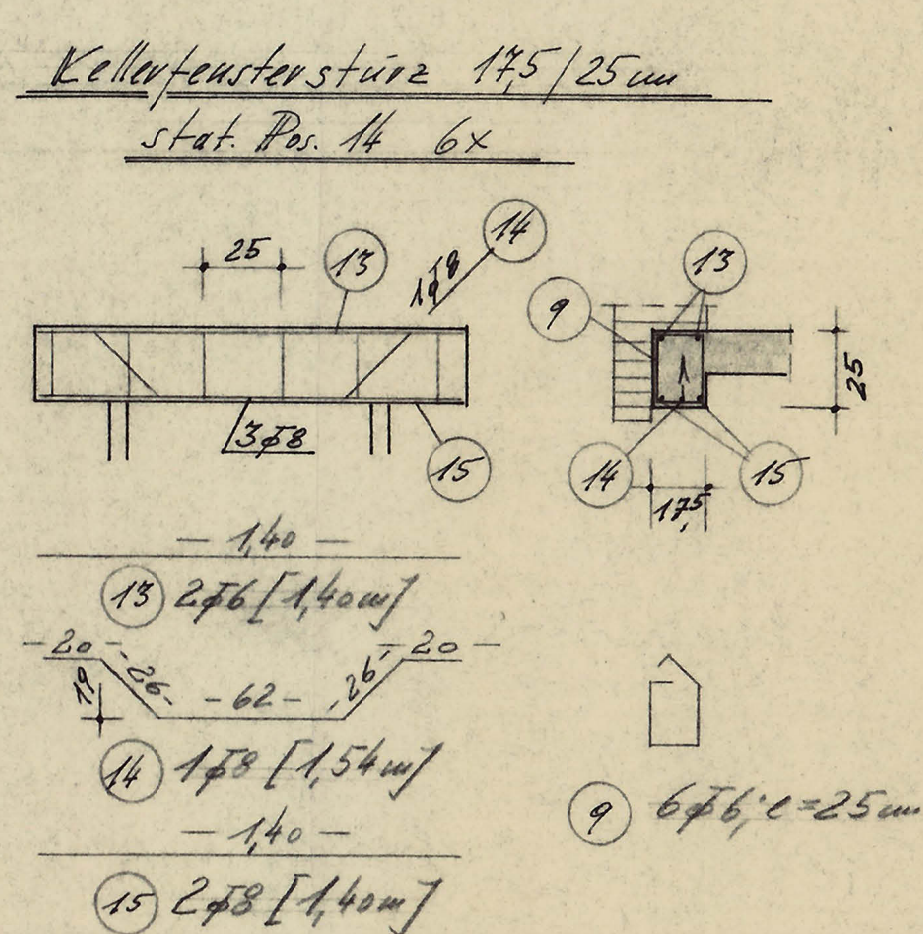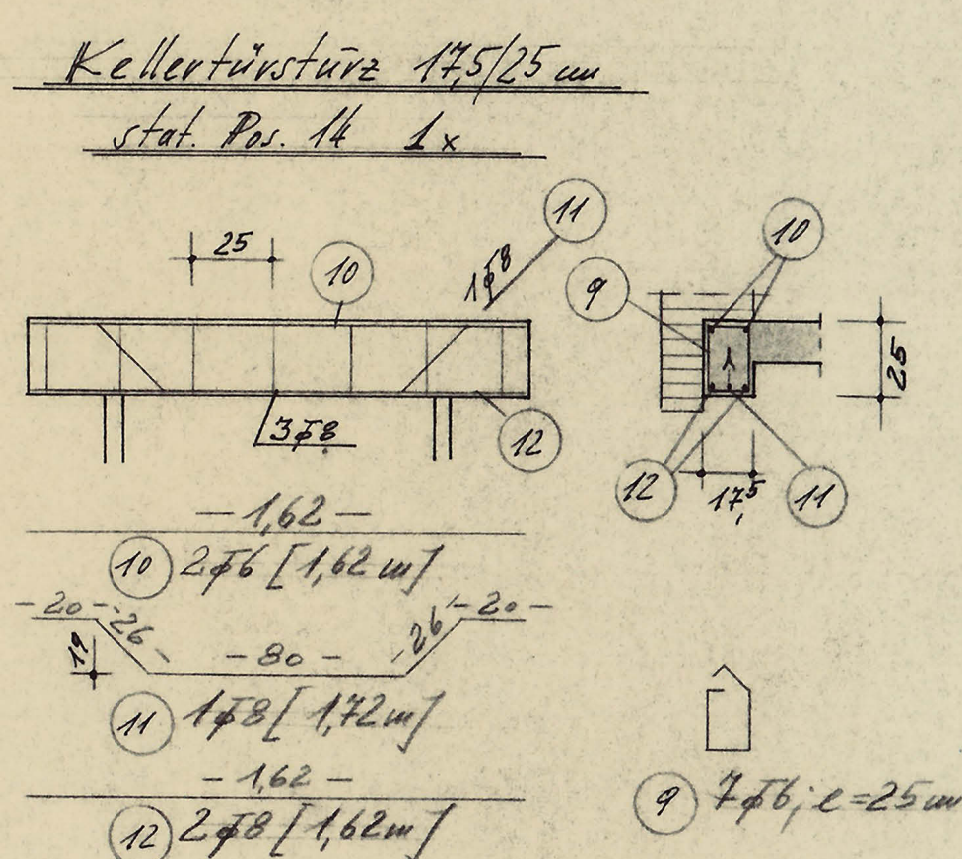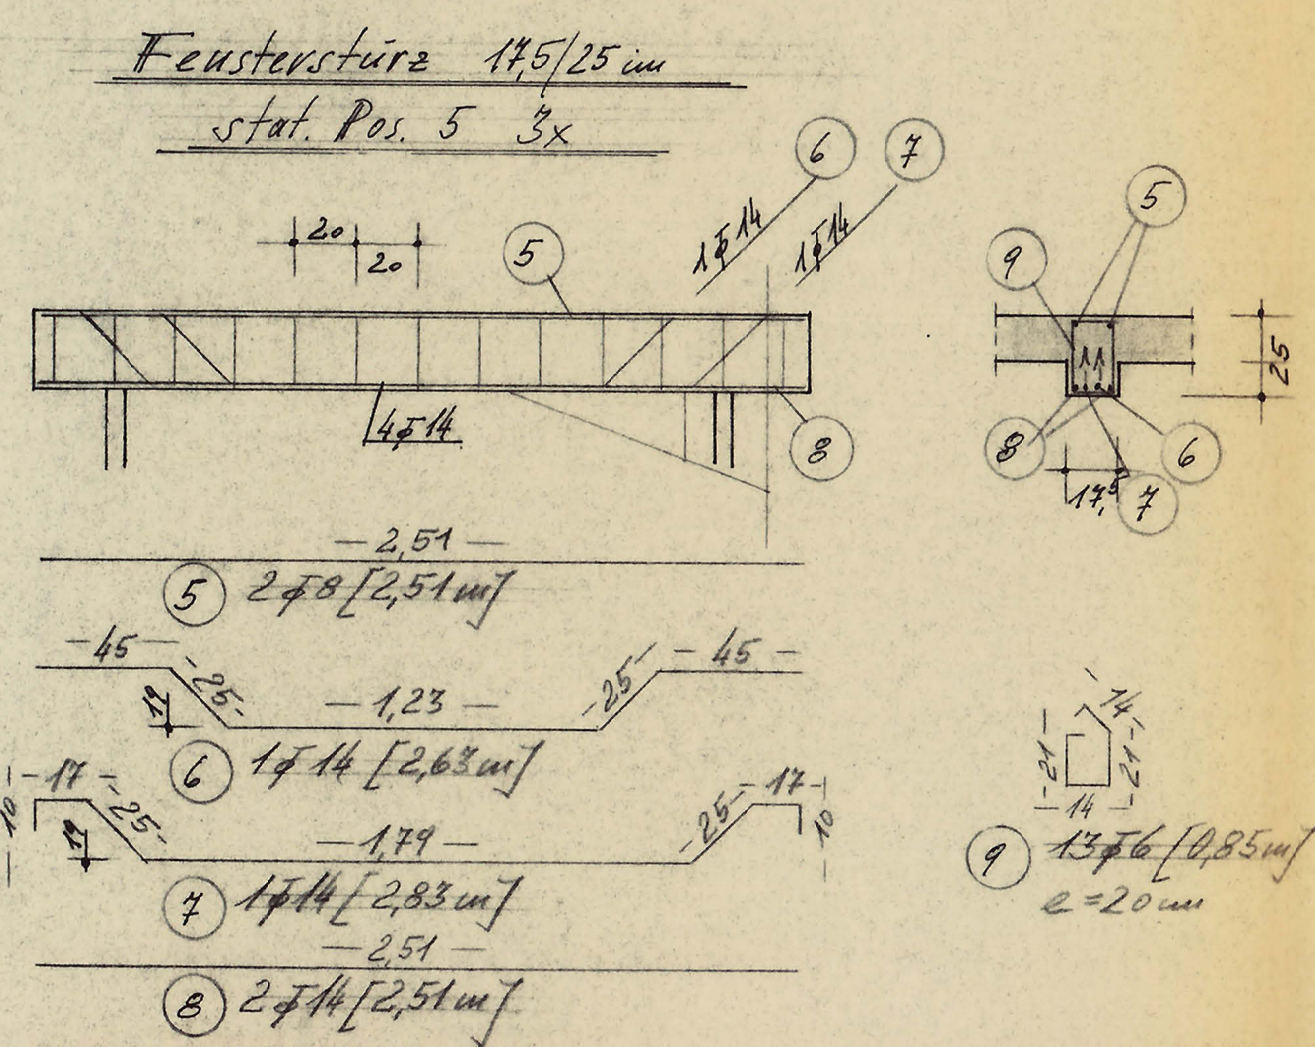

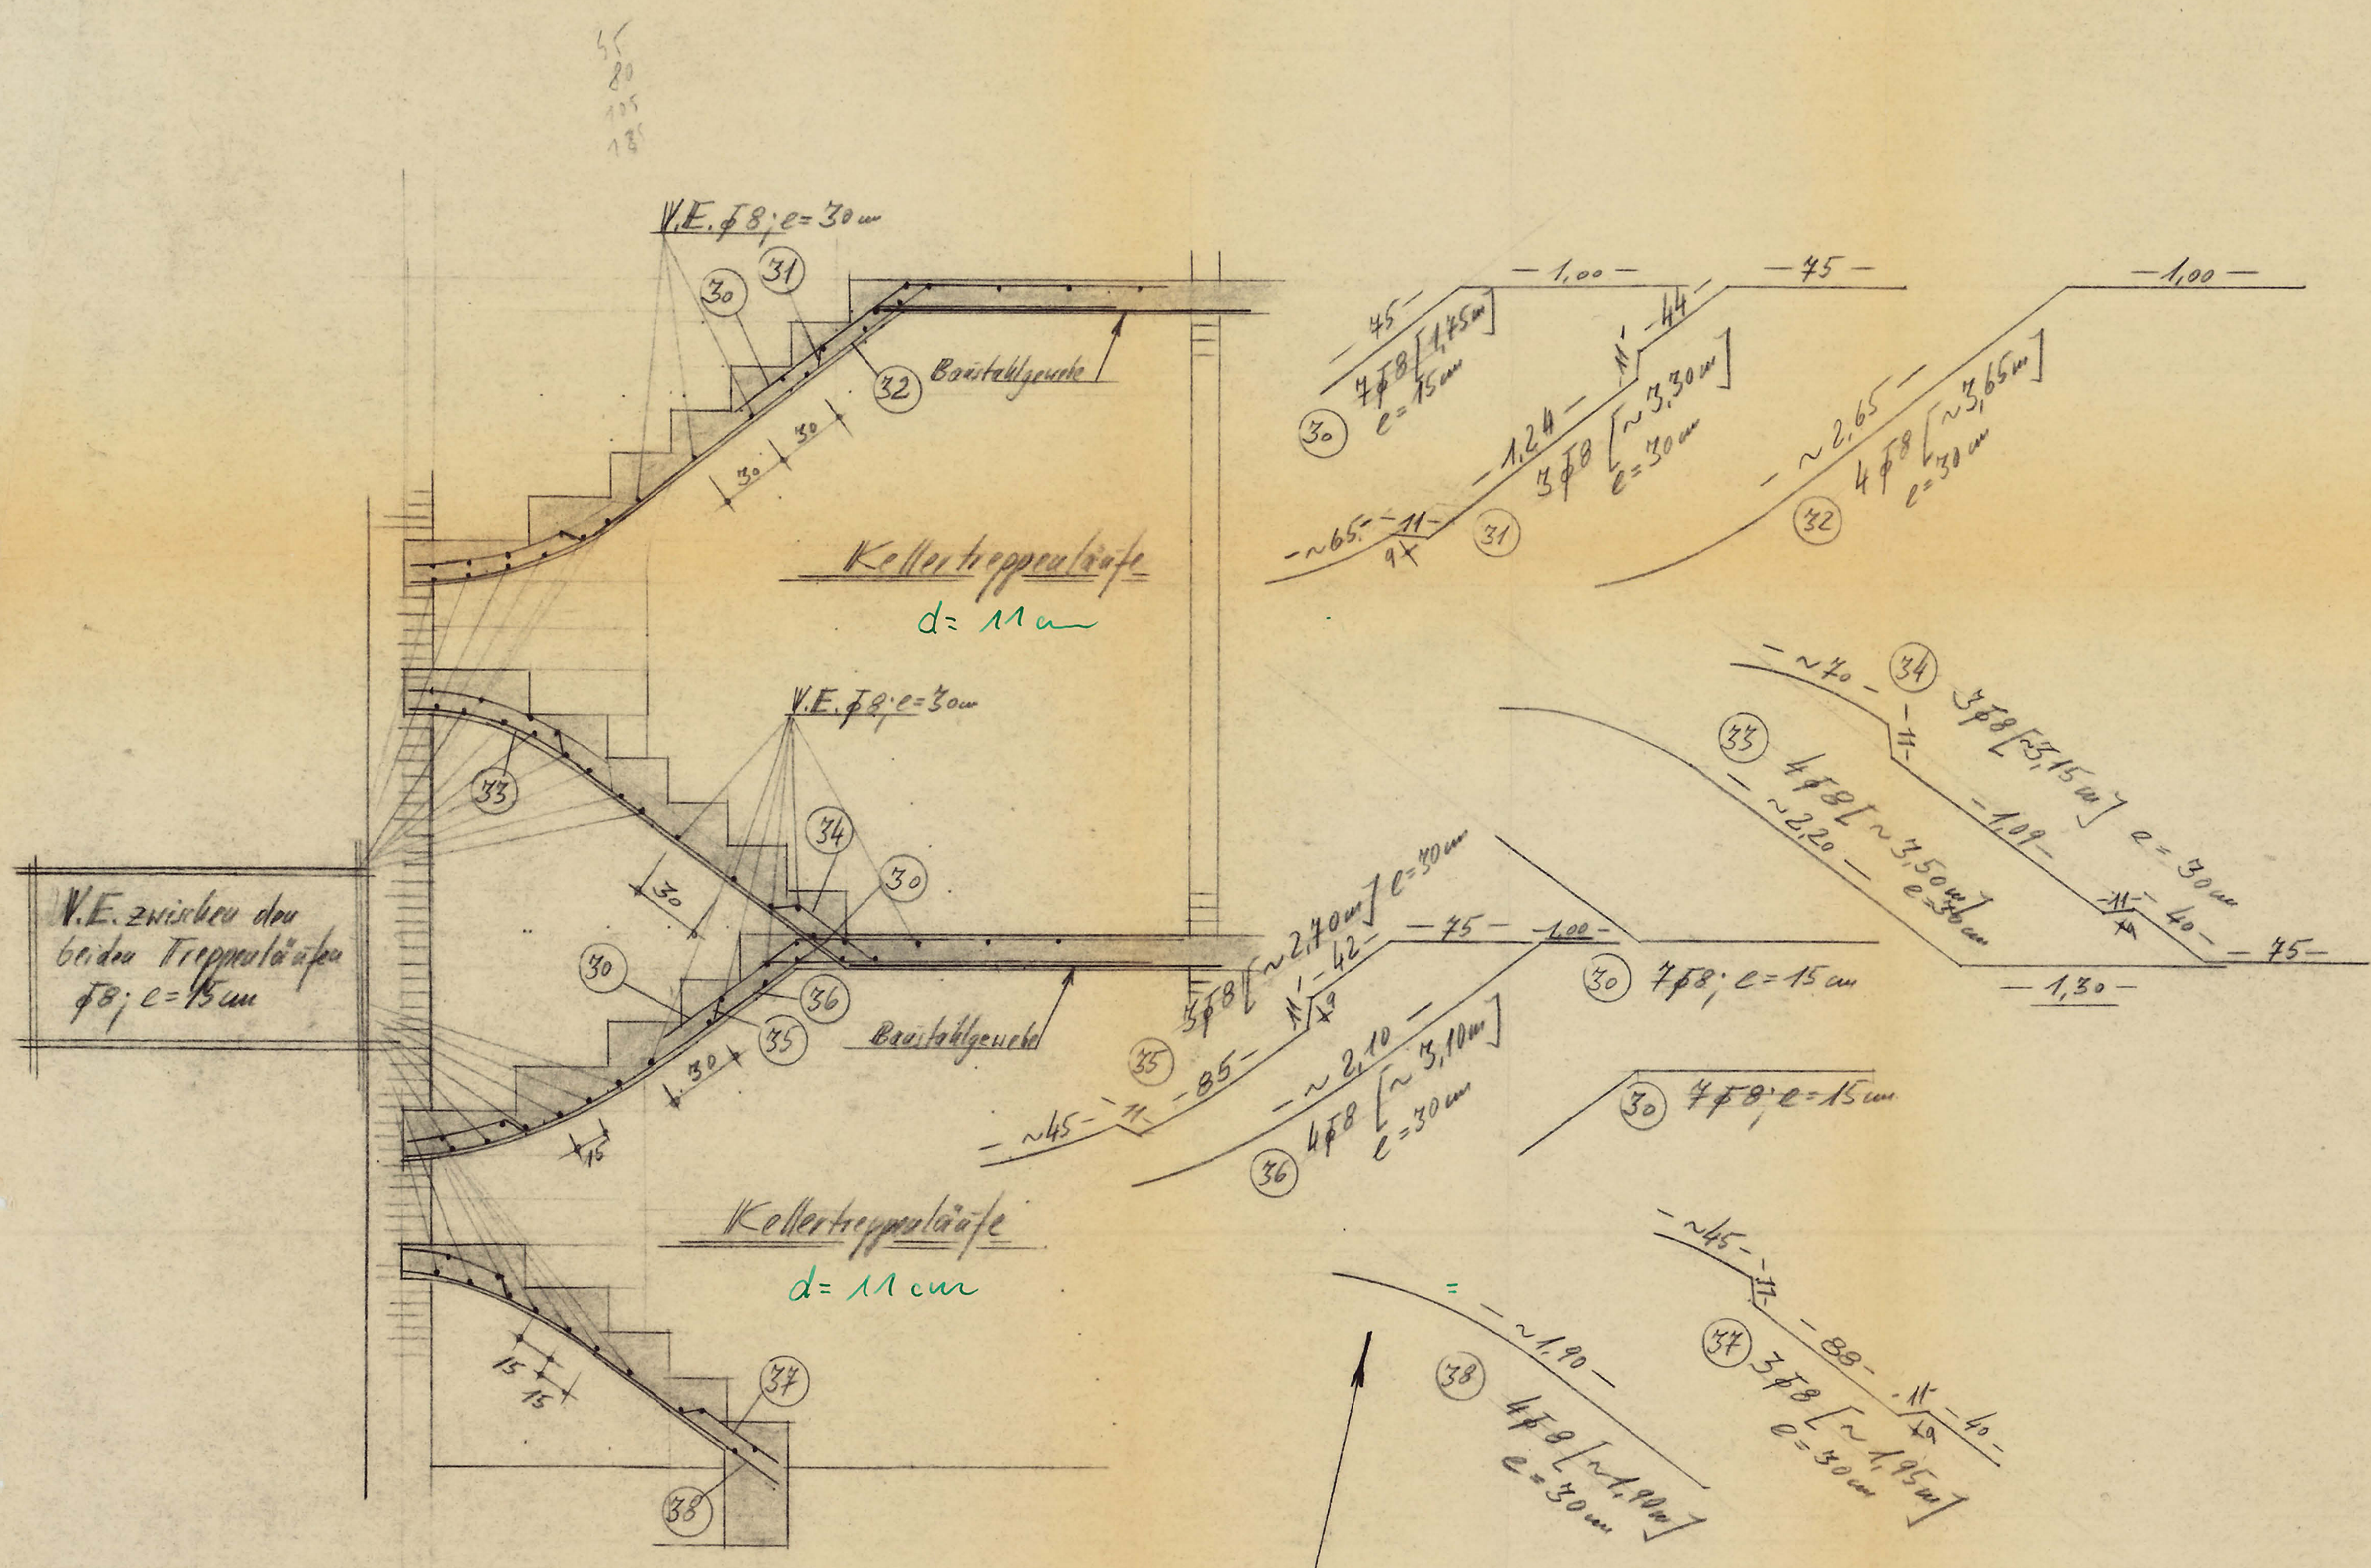

Stabliste St. IIIb

Pos.	Ans.	φ	Schnittl.	φ8
30	21	8	1,15	36,75
31	3	8	~3,30	9,90
32	4	8	~3,65	14,60
33	4	8	~3,50	14,00
34	3	8	~3,15	9,45
35	3	8	~2,40	8,10
36	4	8	~3,10	12,40
37	3	8	~1,75	6,85
38	4	8	~1,20	7,60
V.E.				80,00
Länge in m:				111,65
Gewicht in kg:				25,70
Jahrgang:				25,70 kg

IN STATISCHER HINSICHT GEPRÜFT
 PRÜFNR. 591 DES PRÜFVERZEICHNISSES FÜR 1962
 DIPL.-ING. H. FEDLER
 DÜSSELDORF - DUISBURGER STR. 113 - RUF 448181
 PRÜFINGENIEUR FÜR BAUSTATIK
 GEM. VERORDNUNG VOM 22.8.1942 FÜR DIE HAUSRICHTUNGEN
 ST. A. H. L. B. A. U., MASSIV- u. HOLZBAU
 DÜSSELDORF, DEN 21.1.63

Die Pos. 31-33 sind
 nach Schalung zu bspren.
 Sämtliche Längen sind
 örtlich zu überprüfen

Beton : B225 mit mind.
 240 kg Zement pro m³ festem Beton
 Kiebkörnung: 0-4 mm u. 4-50 mm
 Stahl : St. IIIb (Rippentrostahl)



Neubau
 eines Wohnhauses
 für das Ehepaar J. u. G. Möller
 Lank

Gesehen!
 Kempten-Mühlheim, den 29.1.63
 Bauamt
 des Landkreises Kempten-Kraibitz
 i. A.



Lank, den 28.1.62
 Bl. 4

Plan 4

NEUBAU EINES WOHNHAUSES MIT 2 WOHNUNGEN IN LANK/NDRH
 BAUHERR: EHELEUTE J. & G. MÜLLER, LANK/NDRH HAUPTSTRASSE 55

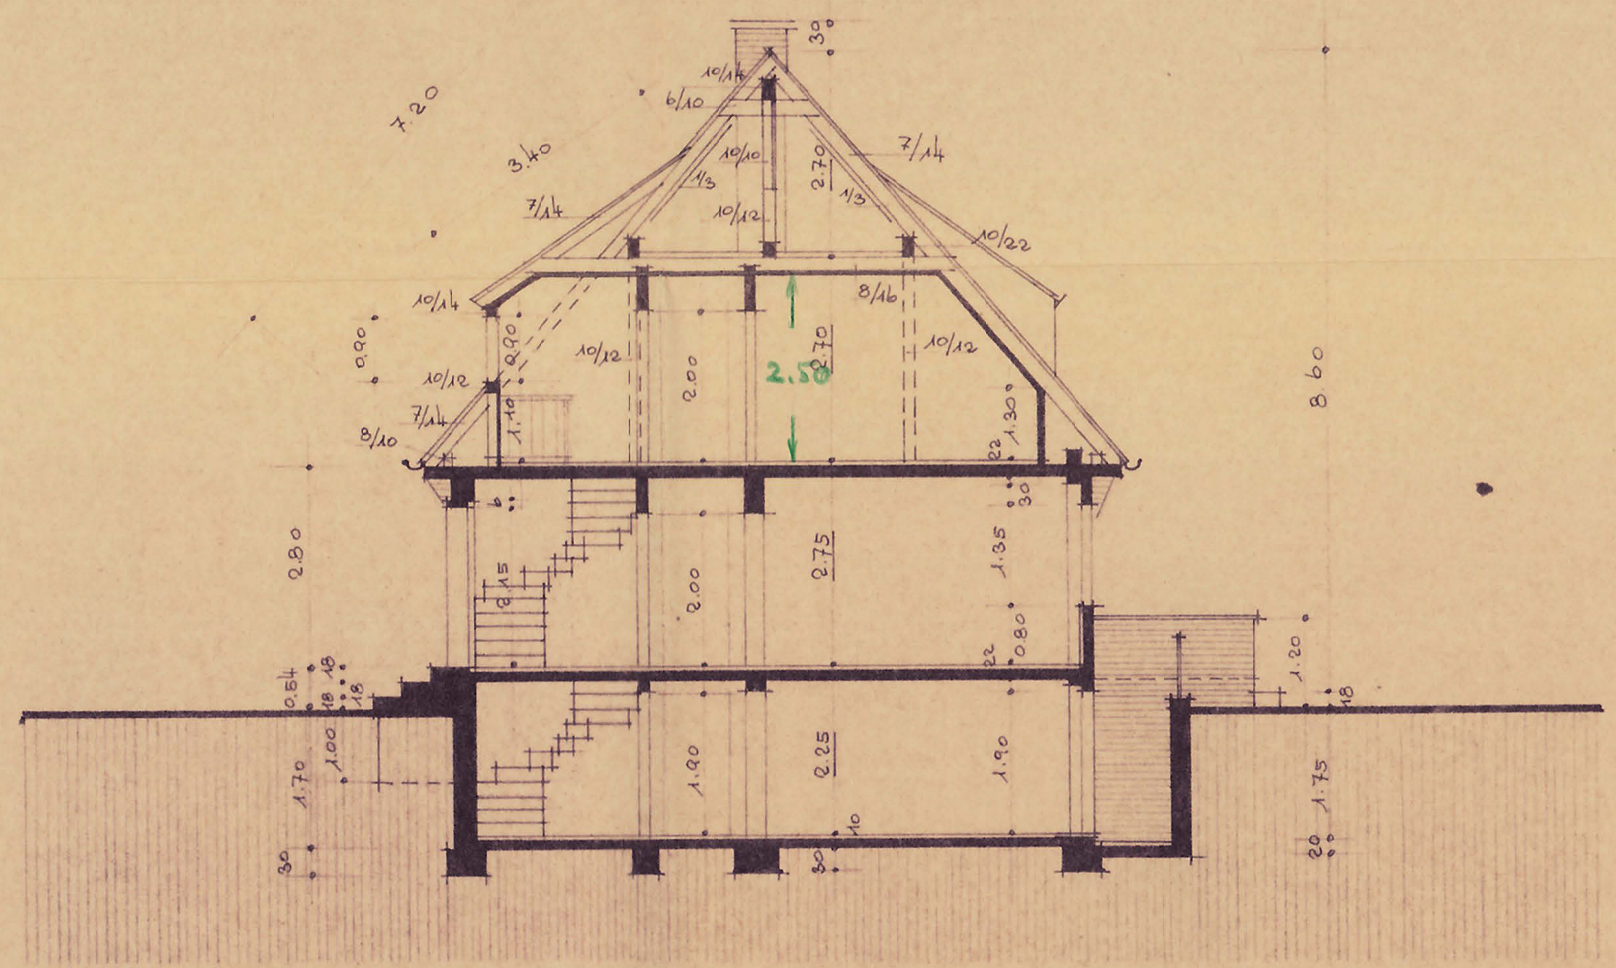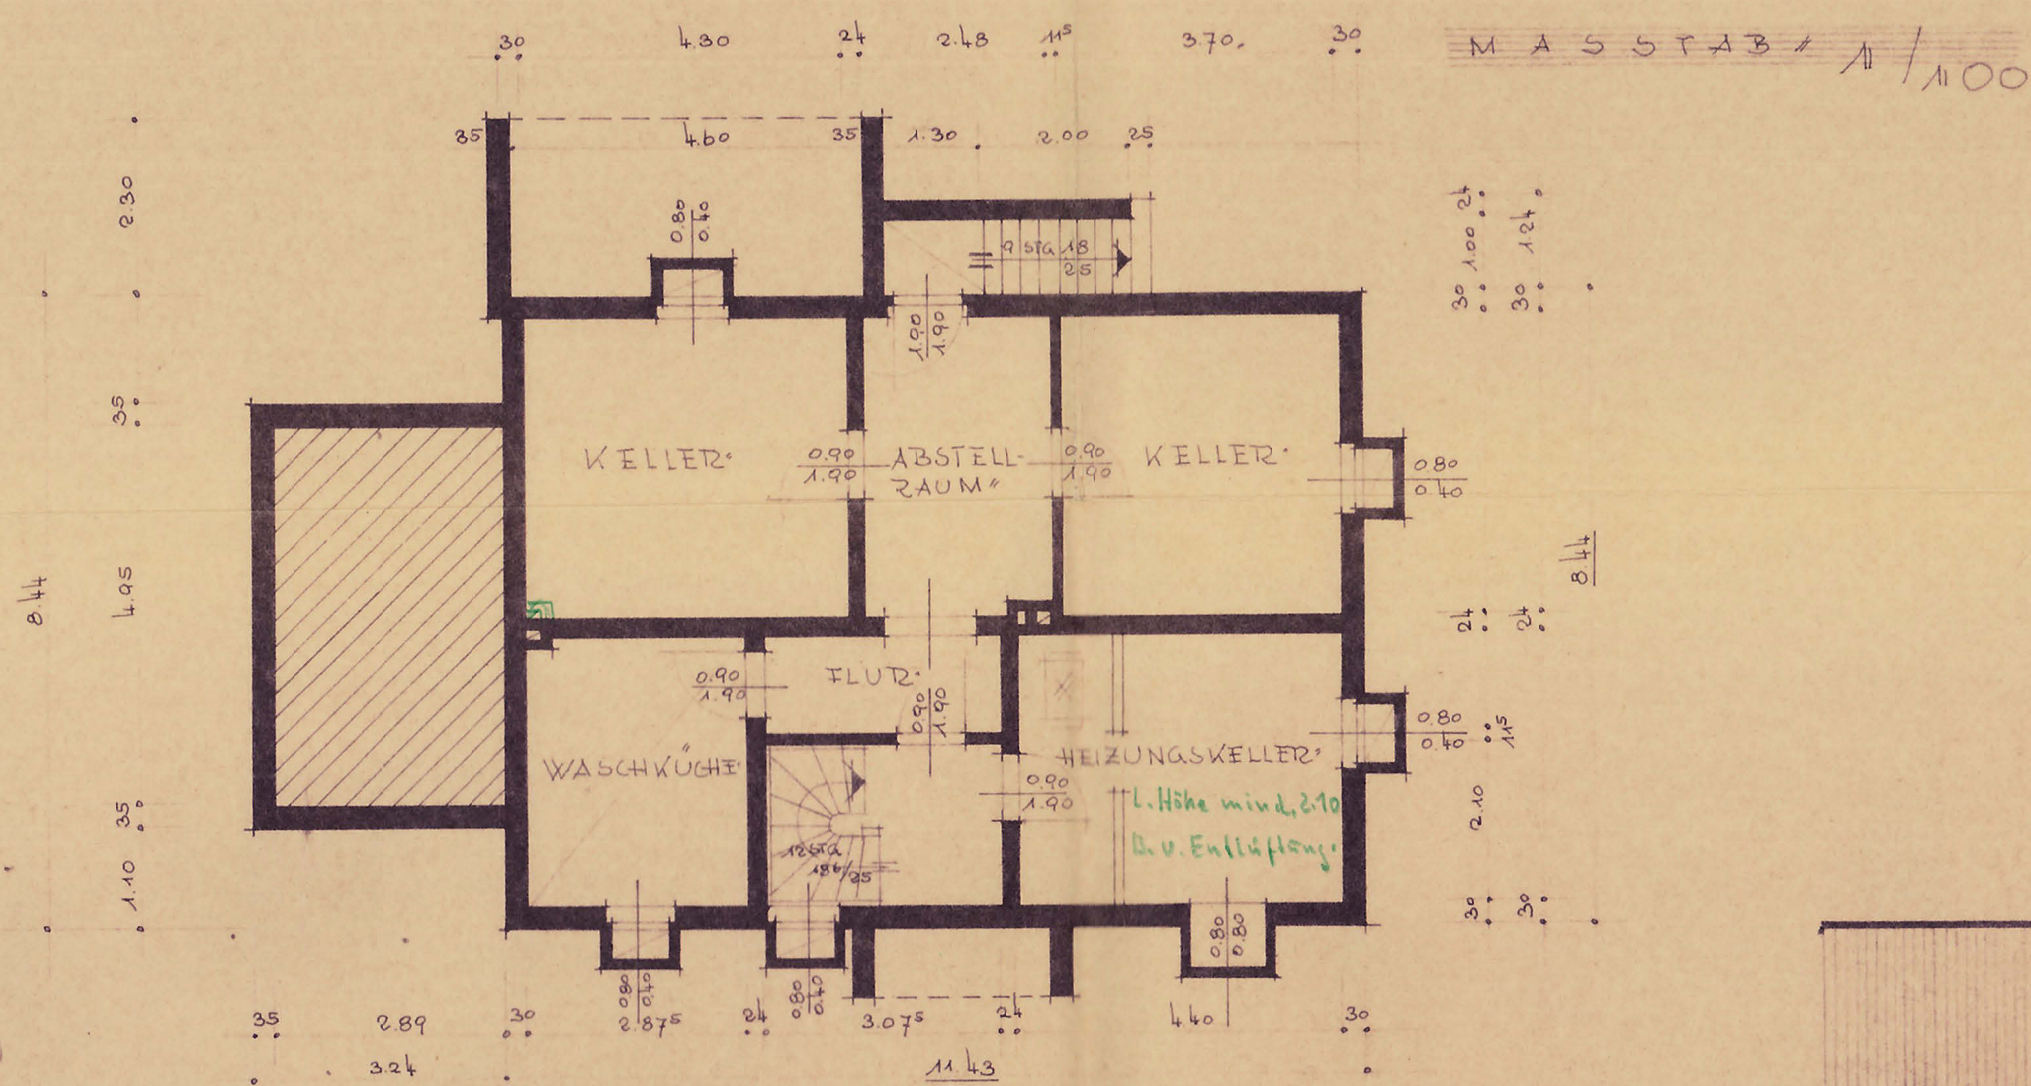

LANK / STIONIS, DEN 14. 8. 1960

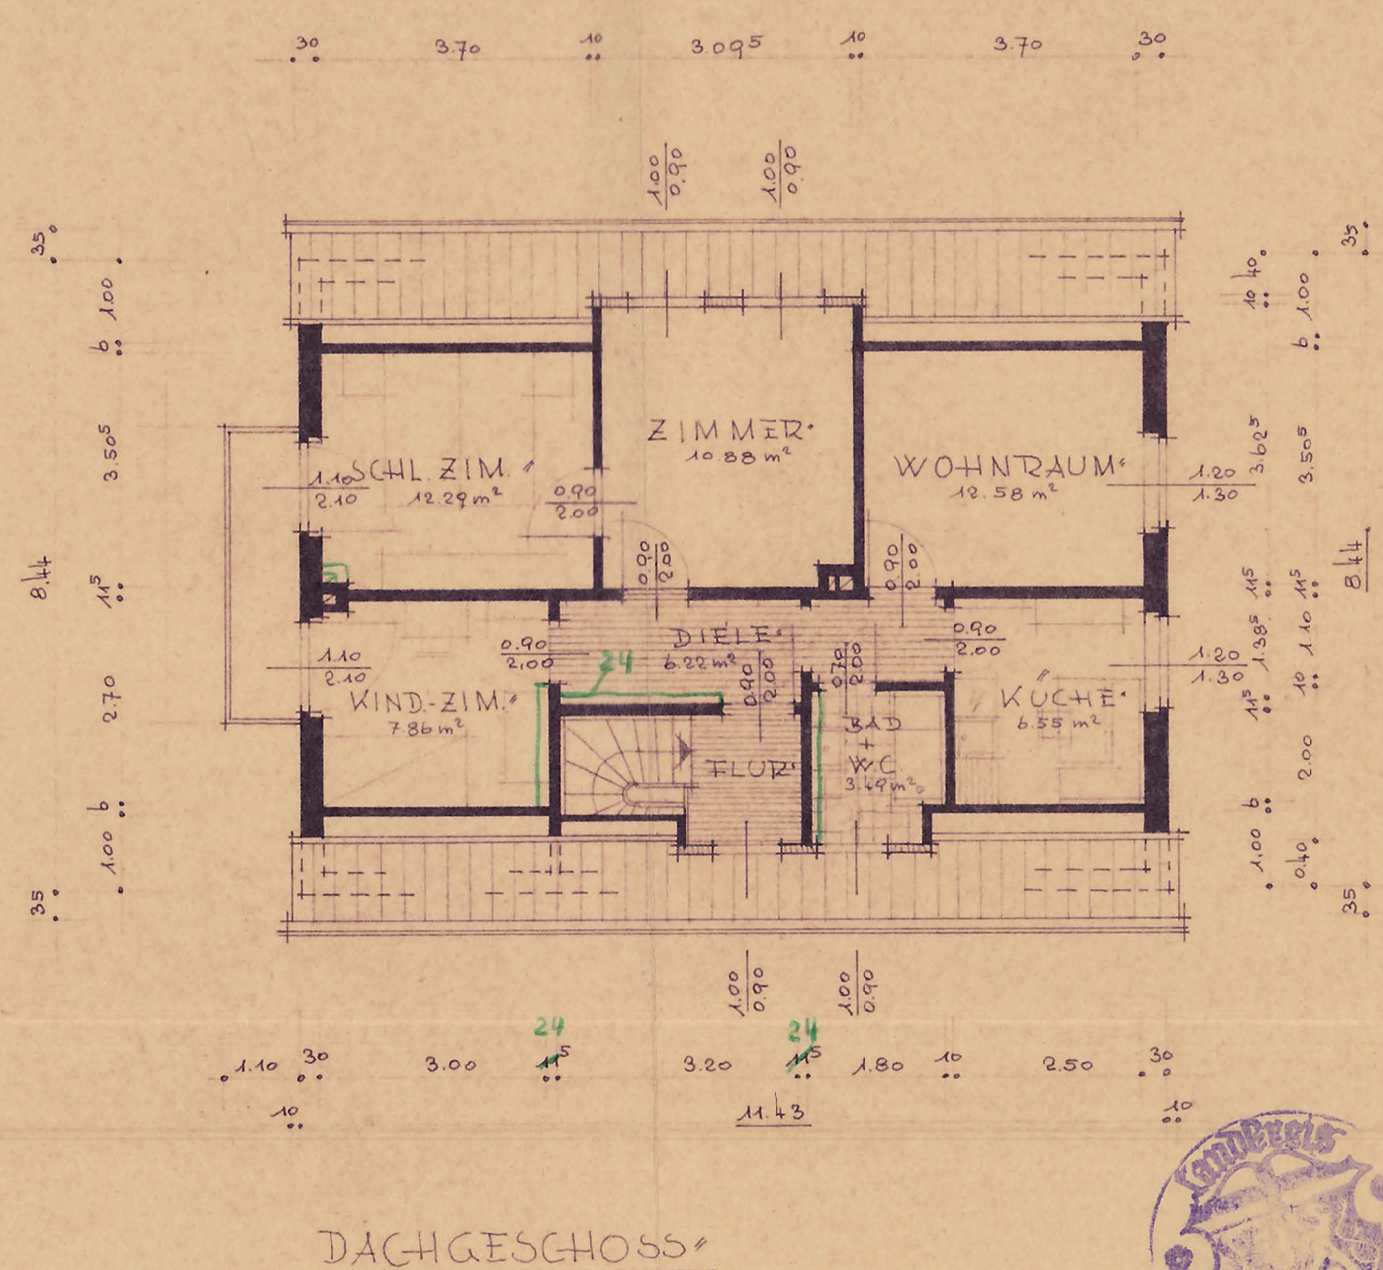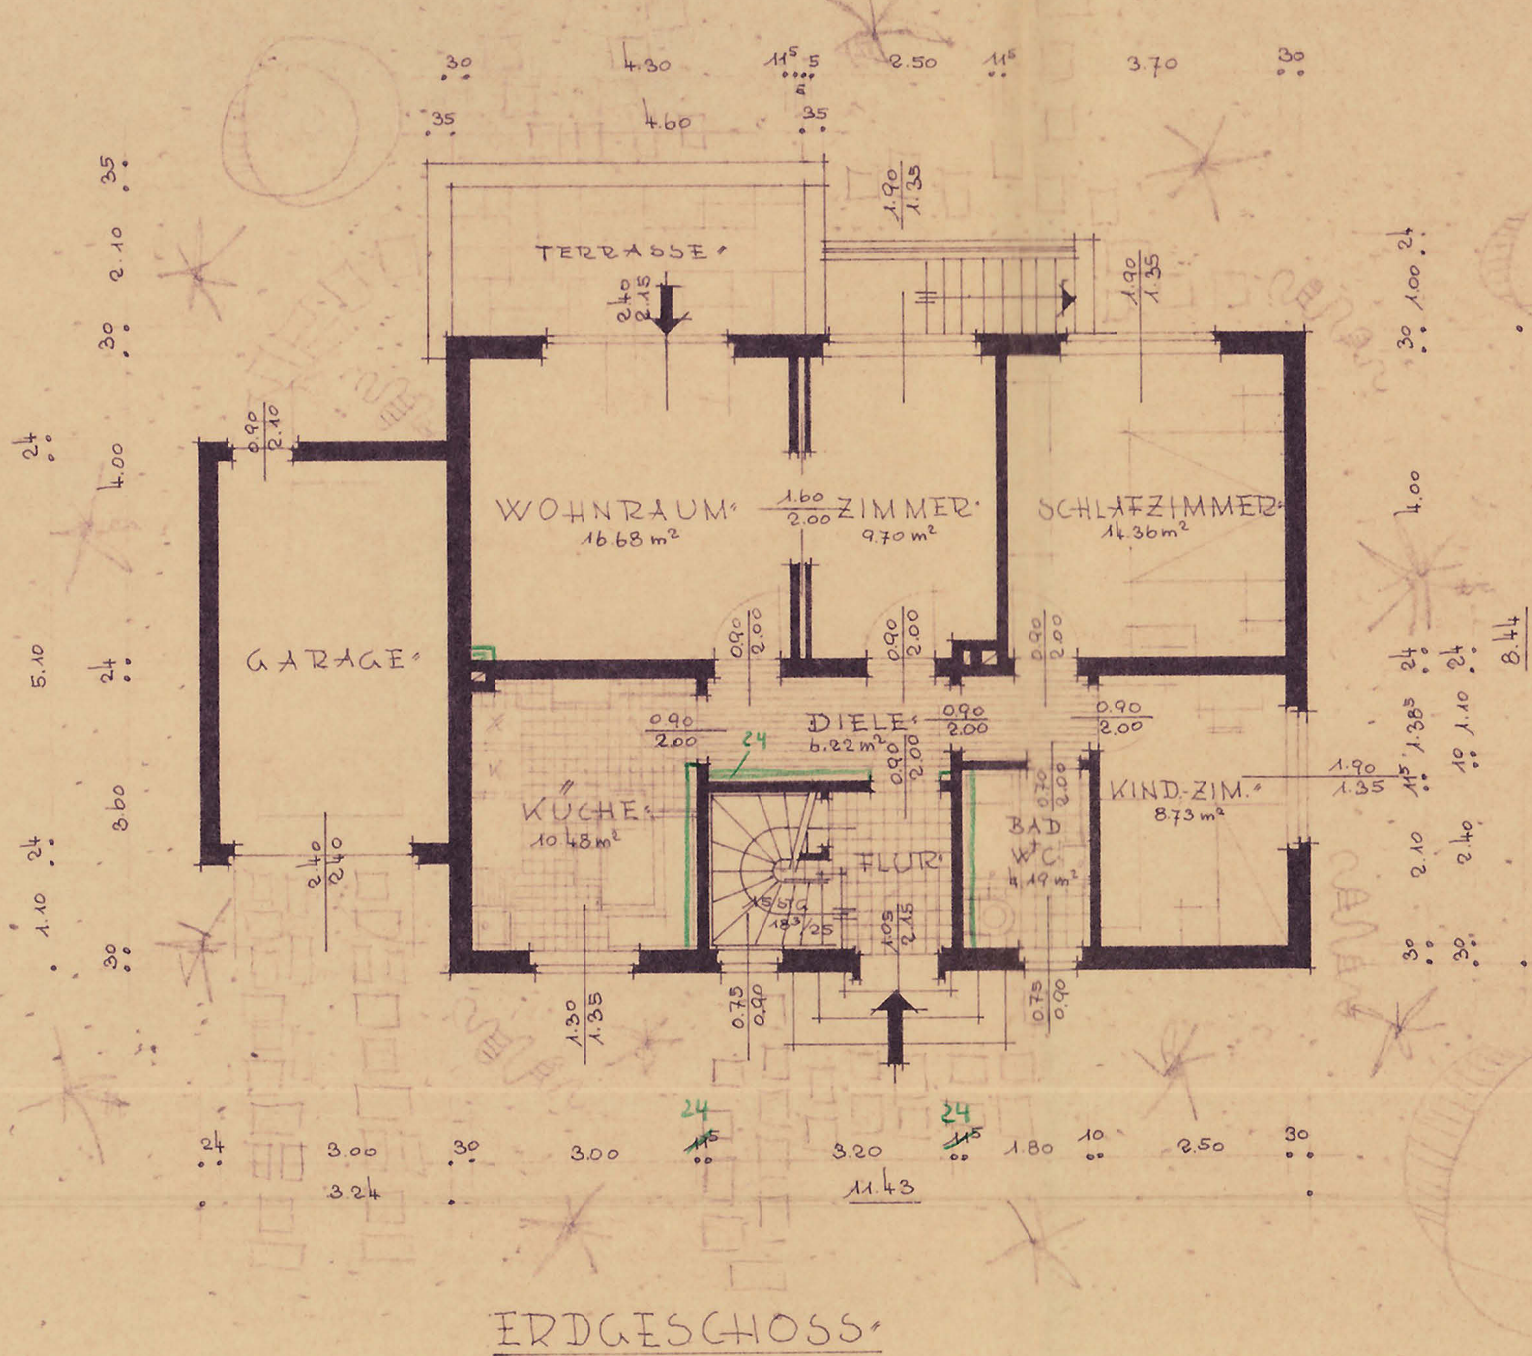

DER BAUHERR:
 Josef Müller
 Gertrud Müller

DER ARCHITEKT:
 THEO INGENHAAG
 ARCHITEKT
 ST. IONIS / KREFELD

27. 7. 1960

Sachverständig geprüft u. genehmigt
 gemäß Bauordnung vom 1. 4. 1935
 Verbindung mit Bauschein-Nr. 1648/60
 Kempen-Nr. 10, den 27. Juli 1960


Der Oberkreisdirektor
 als Baugenehmigungsbehörde



Plan 5

NEUBAU EINES WOHNHAUSES MIT 2 WOHNUNGEN IN LANK/NDRH.
 BAUHERR: EHELEUTE J. G. G. MÜLLER, LANK/NDRH. HAUPTSTRASSE 55

MASSSTAB 1/100

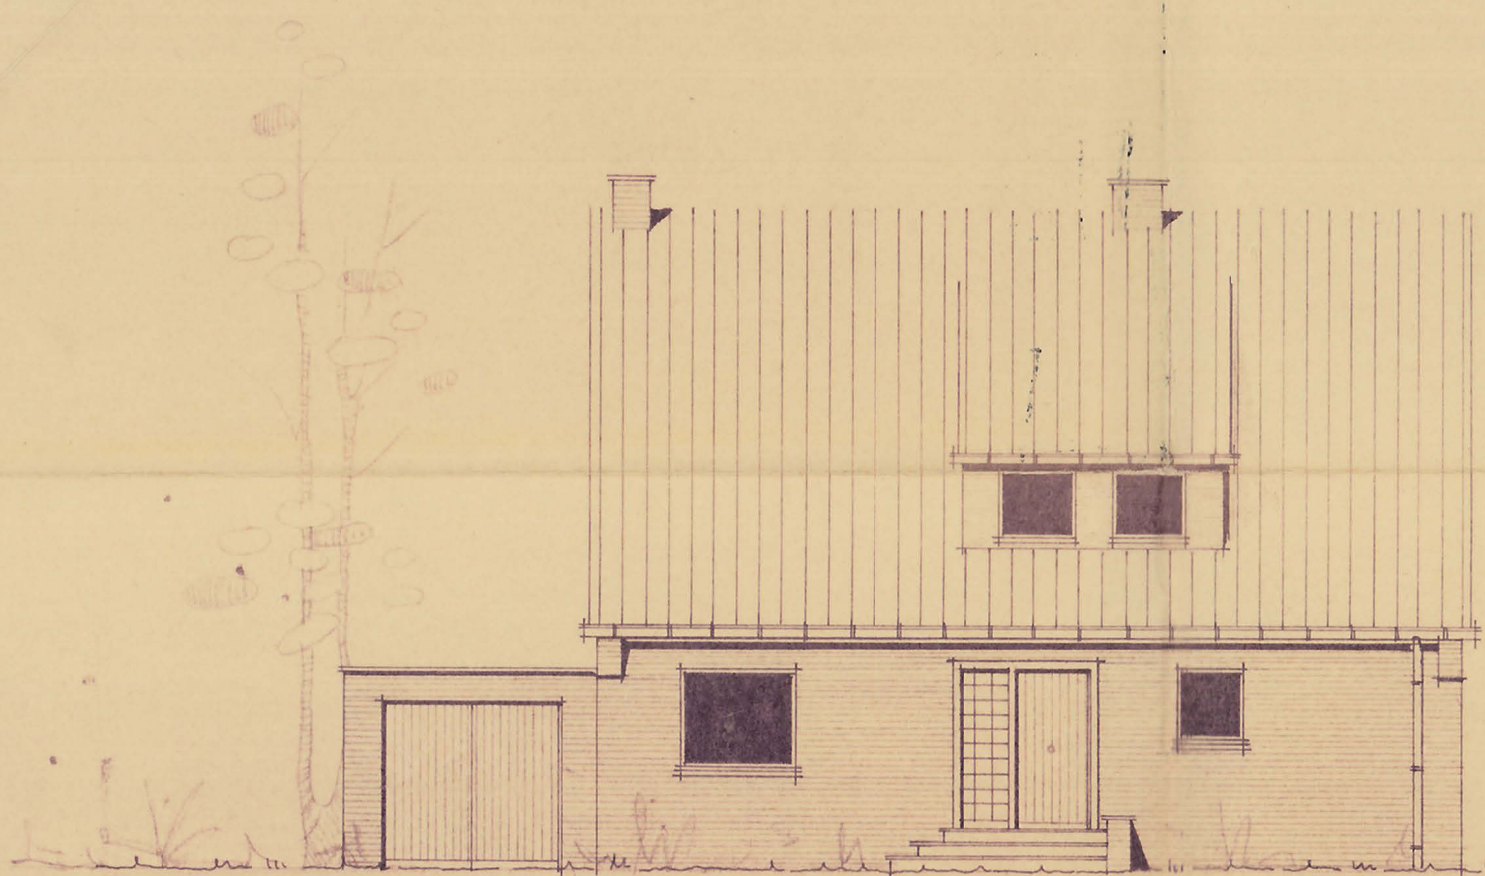


ANSICHT (STRASSE)



S-ANSICHT (STRASSE)


baugutachtenmäßig geprüft u. genehmigt
 gemäß Bauordnung vom 1. 4. 1935
 Verbindung mit Bauschein-Nr. 2678/60
 Kempen-N'heim, den 27. Juli 1962
 Der Oberkreisdirektor
 als Baugenehmigungsbehörde
 I. A.

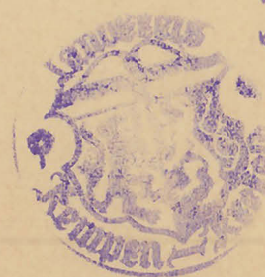

Lutz



S-ANSICHT

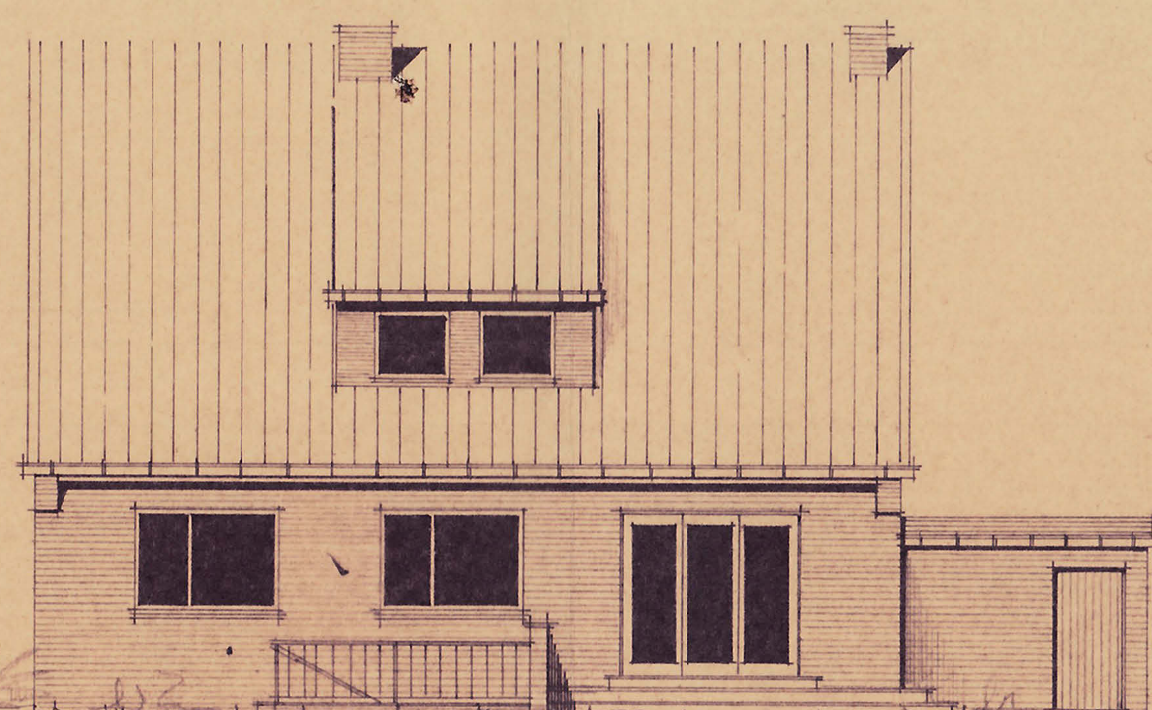

ANSICHT (GARTEN)

LANK/STONIS, DEN 14 AUGUST 1960

DER BAUHERR:
Josef Müller
Gertrud Müller



DER ARCHITEKT:

THEO INGENHAAG
 ARCHITEKT
 ST. TONIS / KREFELD



Th. Ingenhaag

Plan 6

NEUBAU EINES WOHNHAUSES MIT 2 WOHNUNGEN IN LANK/NDTH.
 BAUHERR: EHELICHE J. & G. MÜLLER, LANK/NDTH. HAUPTSTRASSE 55

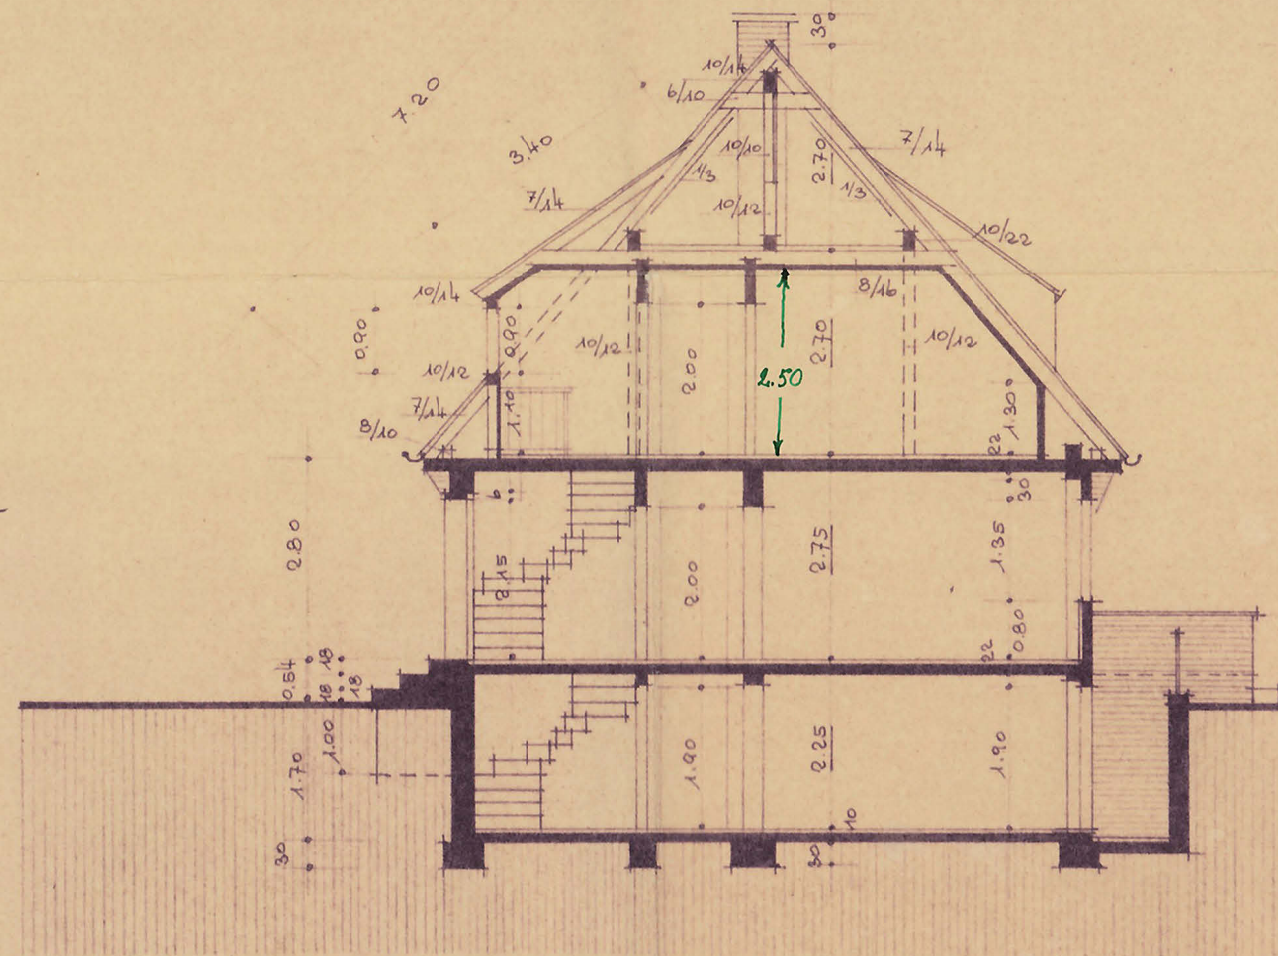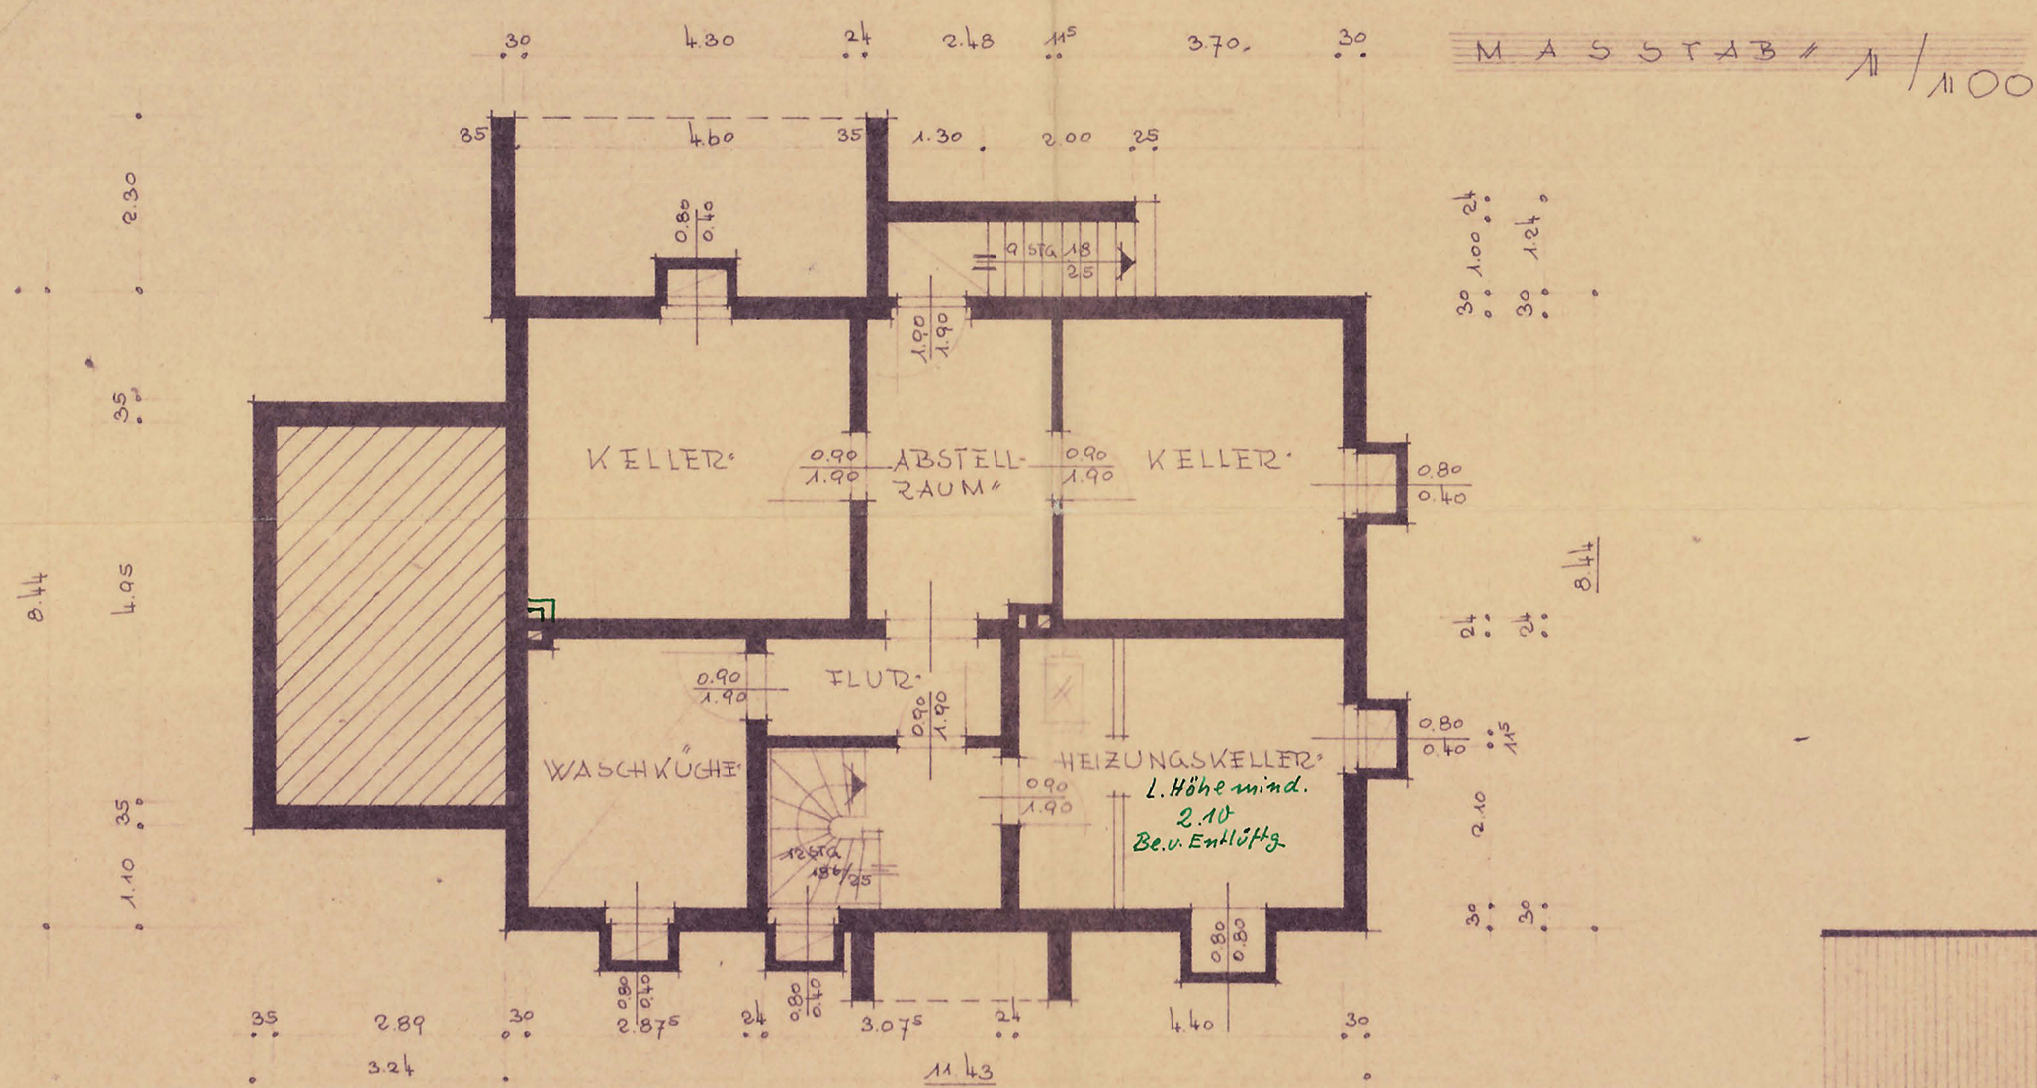

Bauaufsichtlich geprüft.
 Bedenken sind nicht zu erheben.
 Endgültige Genehmigung erfolgt
 nach Zusage des Landesdarlehns.
 Kempen - Nr. 27. Juli 1962
Kreisbauamt

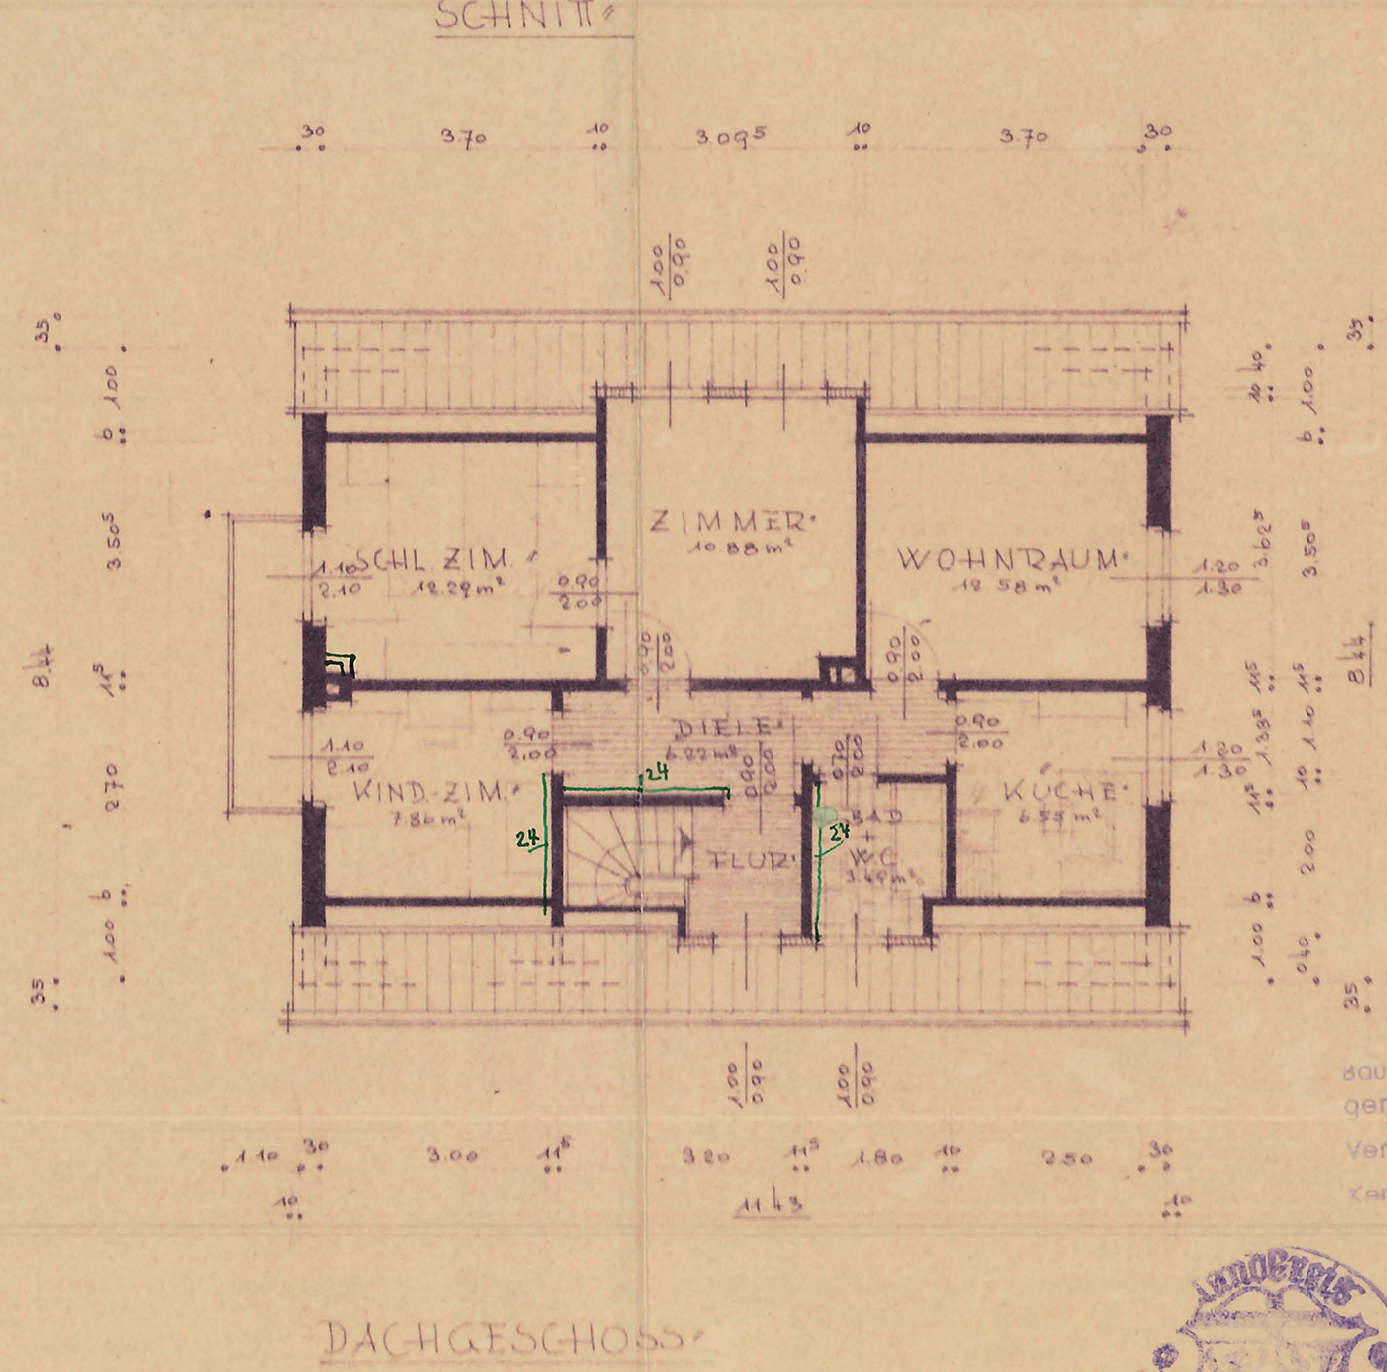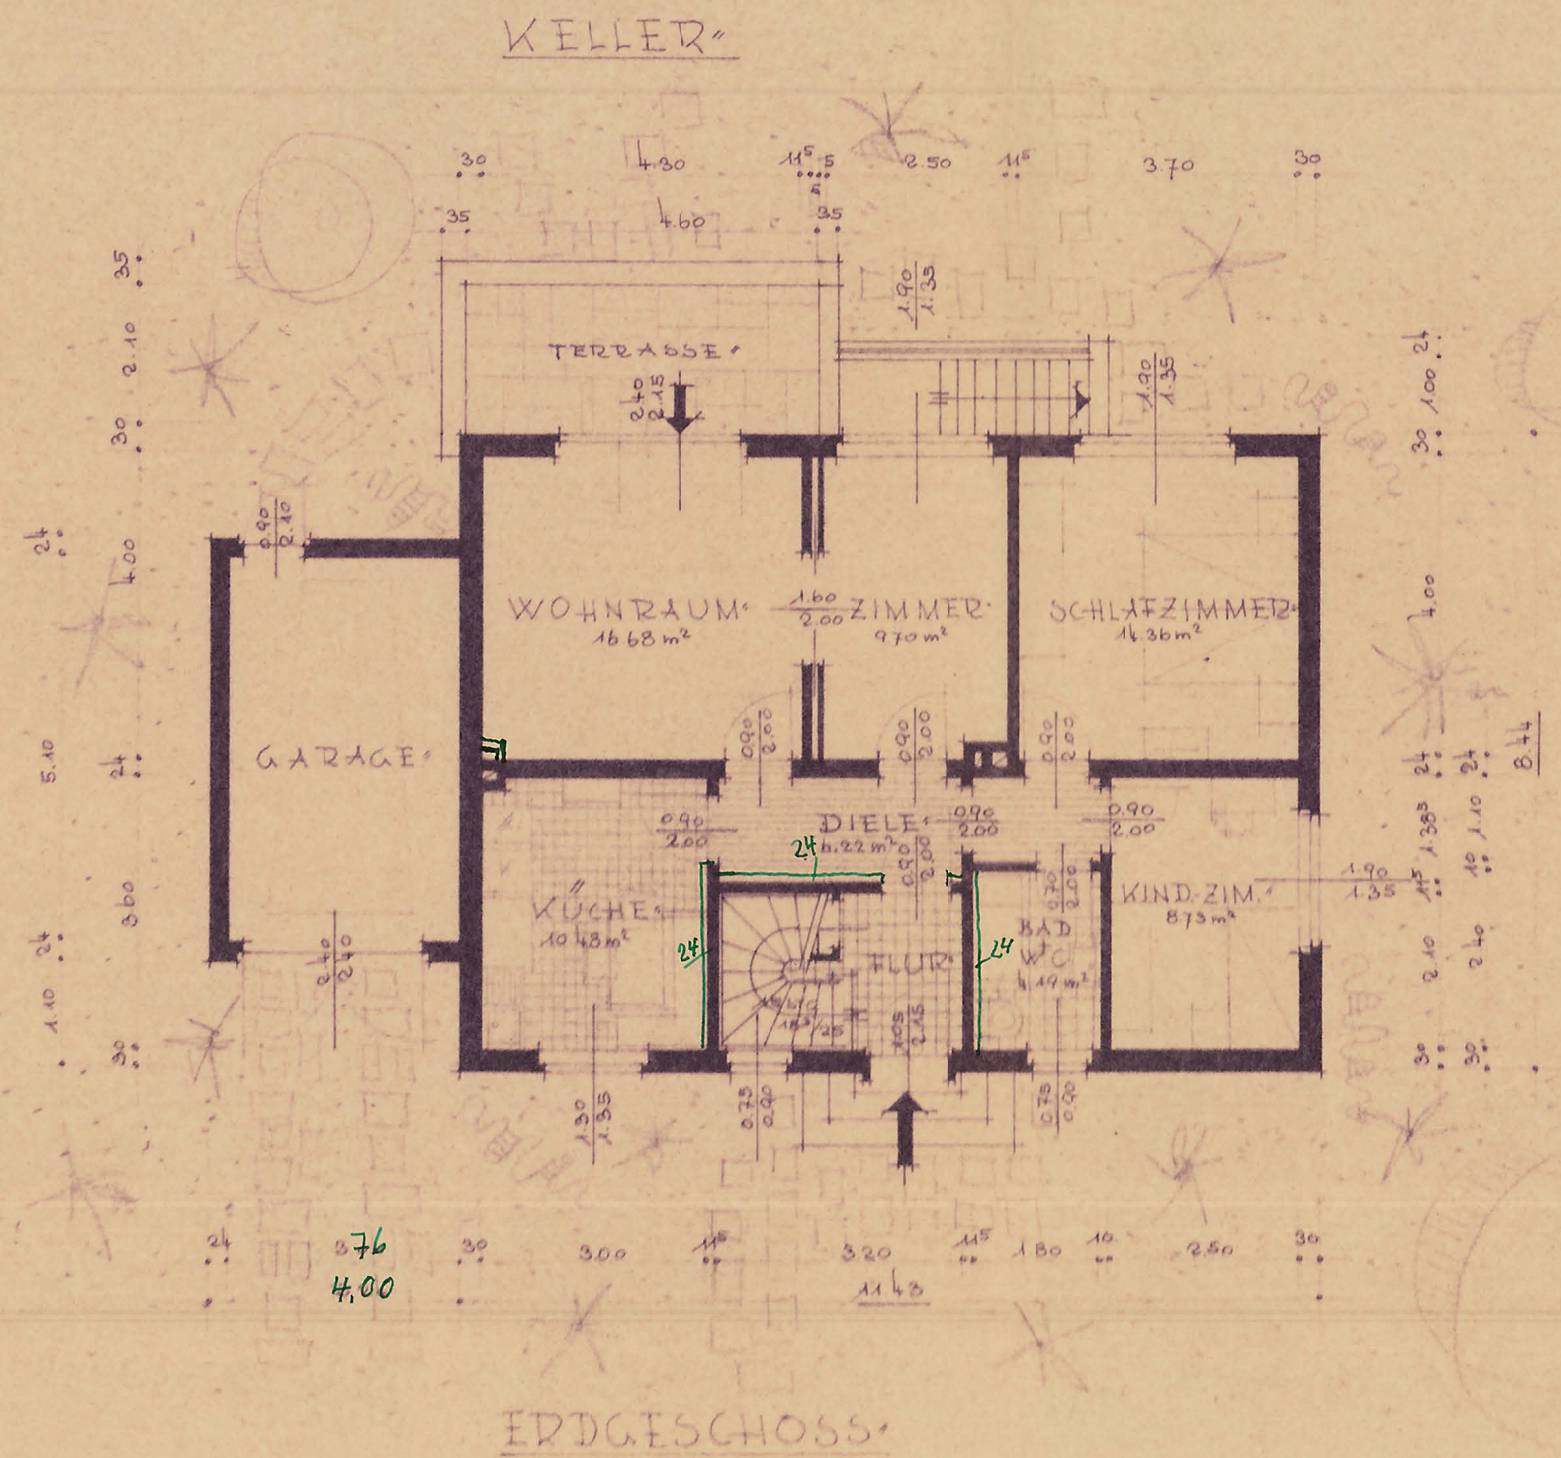

LANK/STONISDEN 14.8.1960

DER BAUHERR:
 Josef Müller
 Gertrud Müller

DER ARCHITECT:
 THEO INGENHAAG
 ARCHITECT
 ST. TONIS / KREFELD


bauaufsichtsmäßig geprüft u. genehmigt
 gemäß Bauordnung vom 1.3.1960
 Verbindung mit Bauschein-Nr. 2698/60.
 Kempen-Nr. 27. Juli 1962
 Der Oberkreisdirektor
 als Hausgenossenschaftsbehörde



Plan 7

NEUBAU EINES WOHNHAUSES MIT 2 WOHNUNGEN IN LANK/NDRH.
 BAUHERR: EHELEUTE J. & G. MÜLLER, LANK/NDRH. HAUPTSTRASSE 55


M A S S T A B 1:100

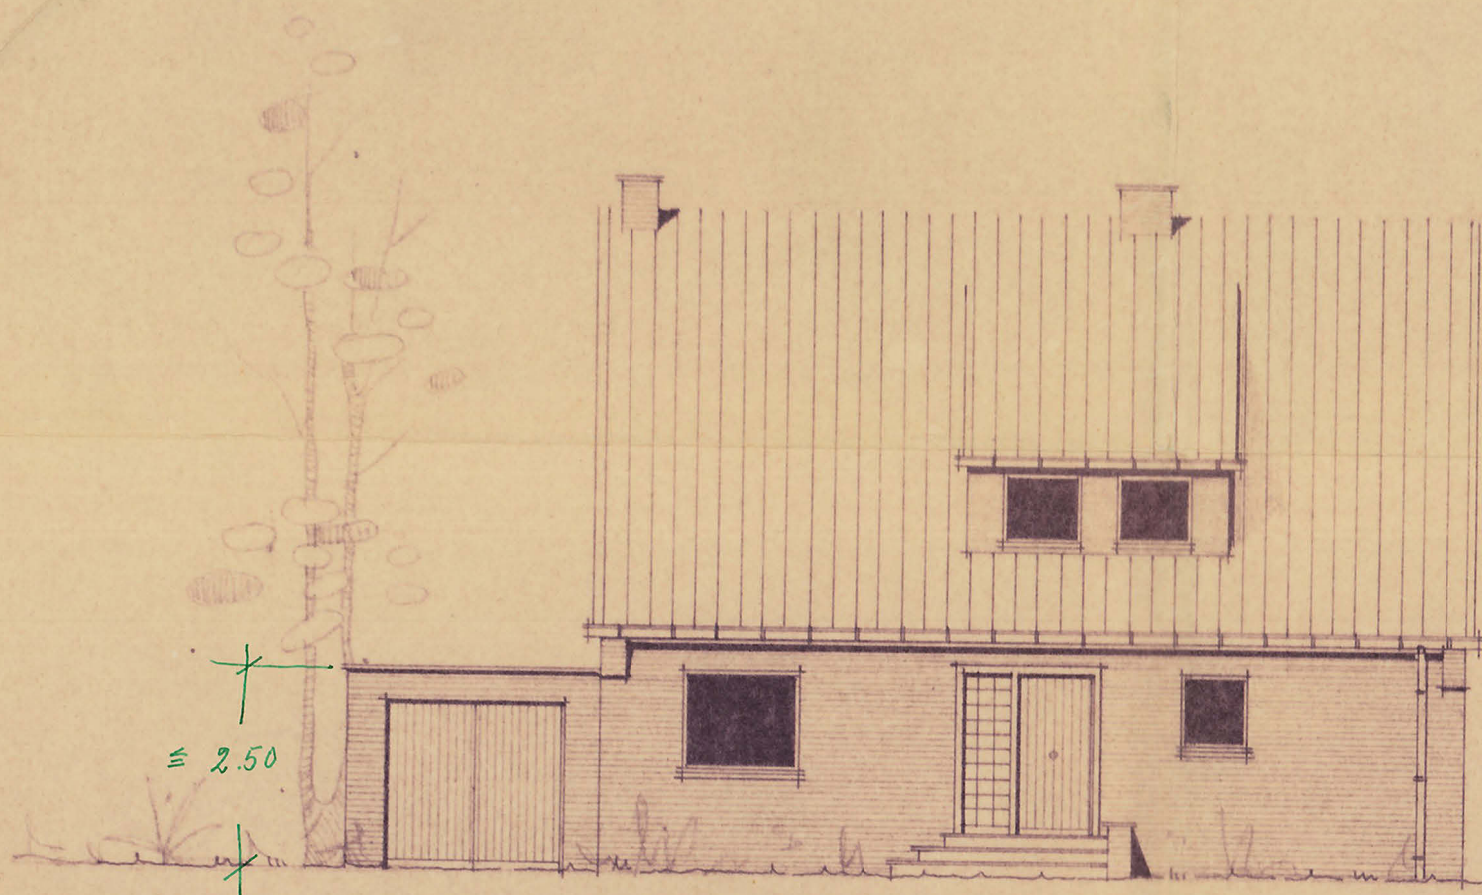


ANSICHT (STRASSE)



S-ANSICHT (STRASSE)

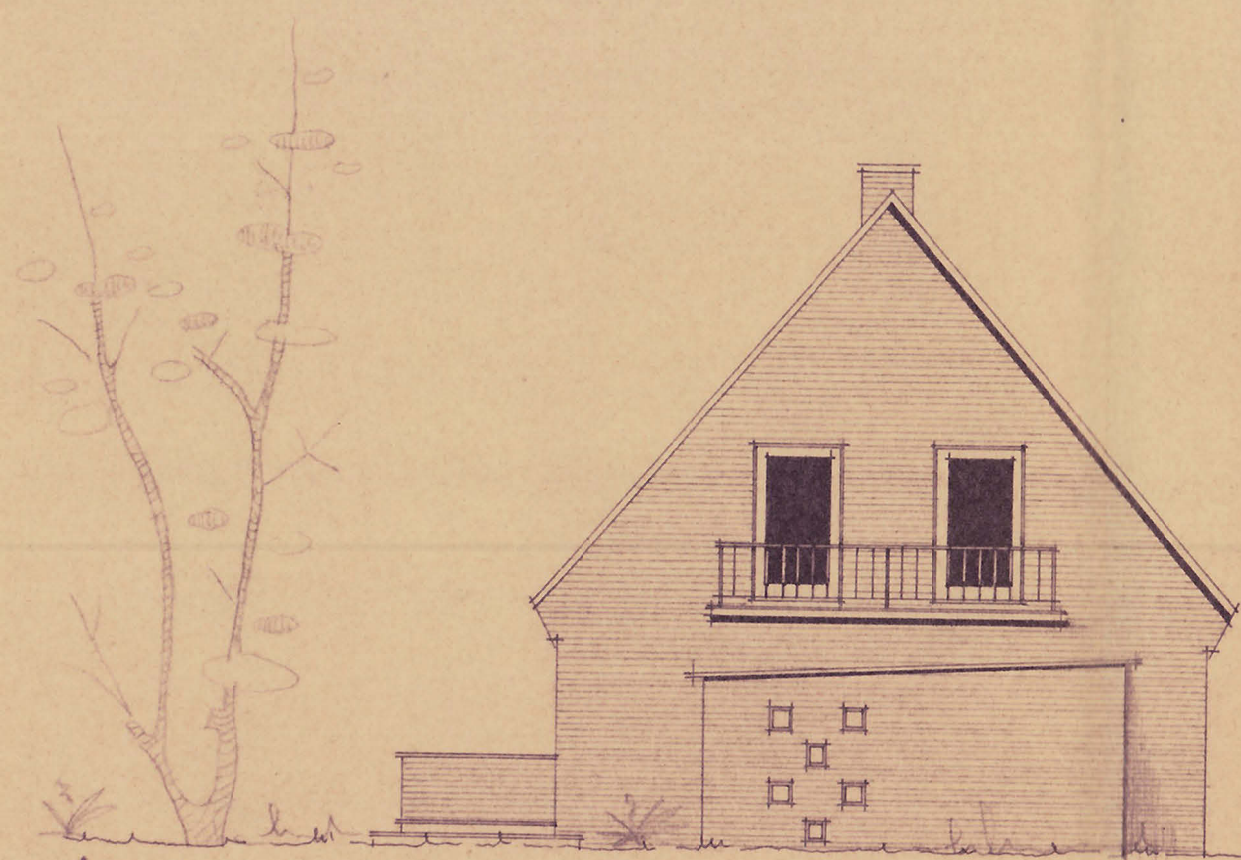

S-ANSICHT

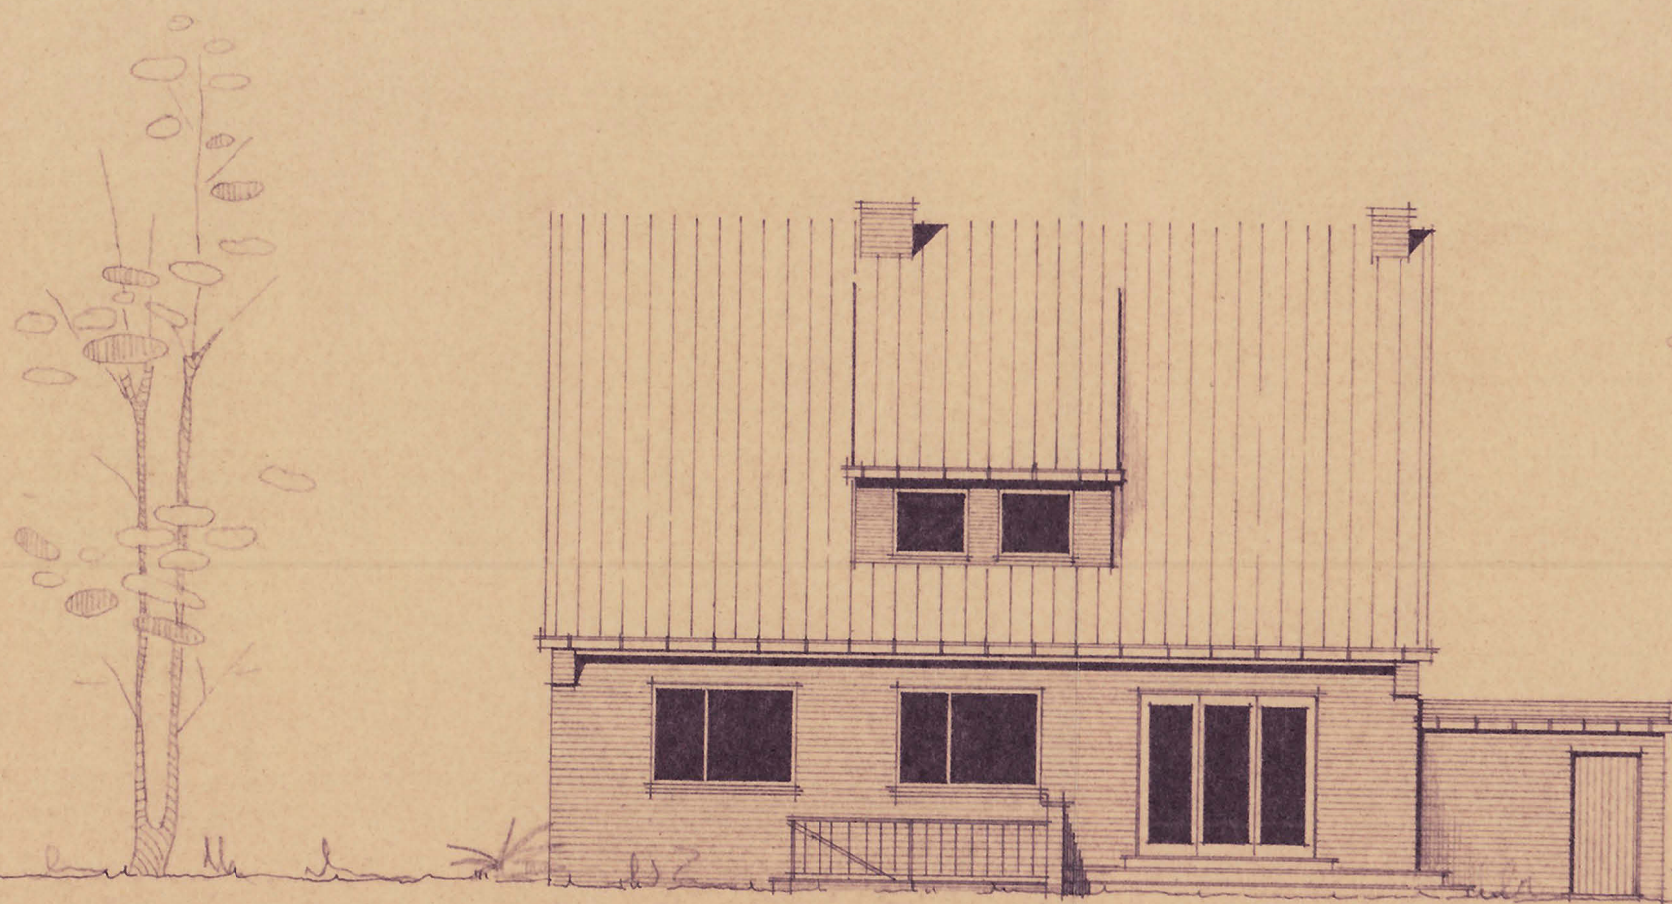

ANSICHT (GARTEN)

LANK/ST. TONIS, DEN 14. AUGUST 1960

DER BAUHERR:
 Josef Müller
 Gertrud Müller

DER ARCHITEKT:


THEO INGENHAAG
 ARCHITEKT
 ST. TONIS / KREFELD

Th. Ingenhaag


bauaufsichtsmässig geprüft u. genehmigt
 gemäß Bauordnung vom 1. 1. 1960
 Verbindung mit Bauschein-Nr. 2638/60
 Kempen-N'rhein, den 27. Juli 1962
 Der Oberkreisdirektor
 als Baugenehmigungsbehörde
 I. A.
 [Signature]
 [Seal of the Kreisbauamt]
 Es wurde förmlich geprüft.
 Bedenken sind nicht zu erheben.
 Endgültige Genehmigung erfolgt
 nach Zusage des Landesdarlehns.
 Kempen - Ndrh. 19
 Kreisbauamt

Plan 8

Kellerdecke

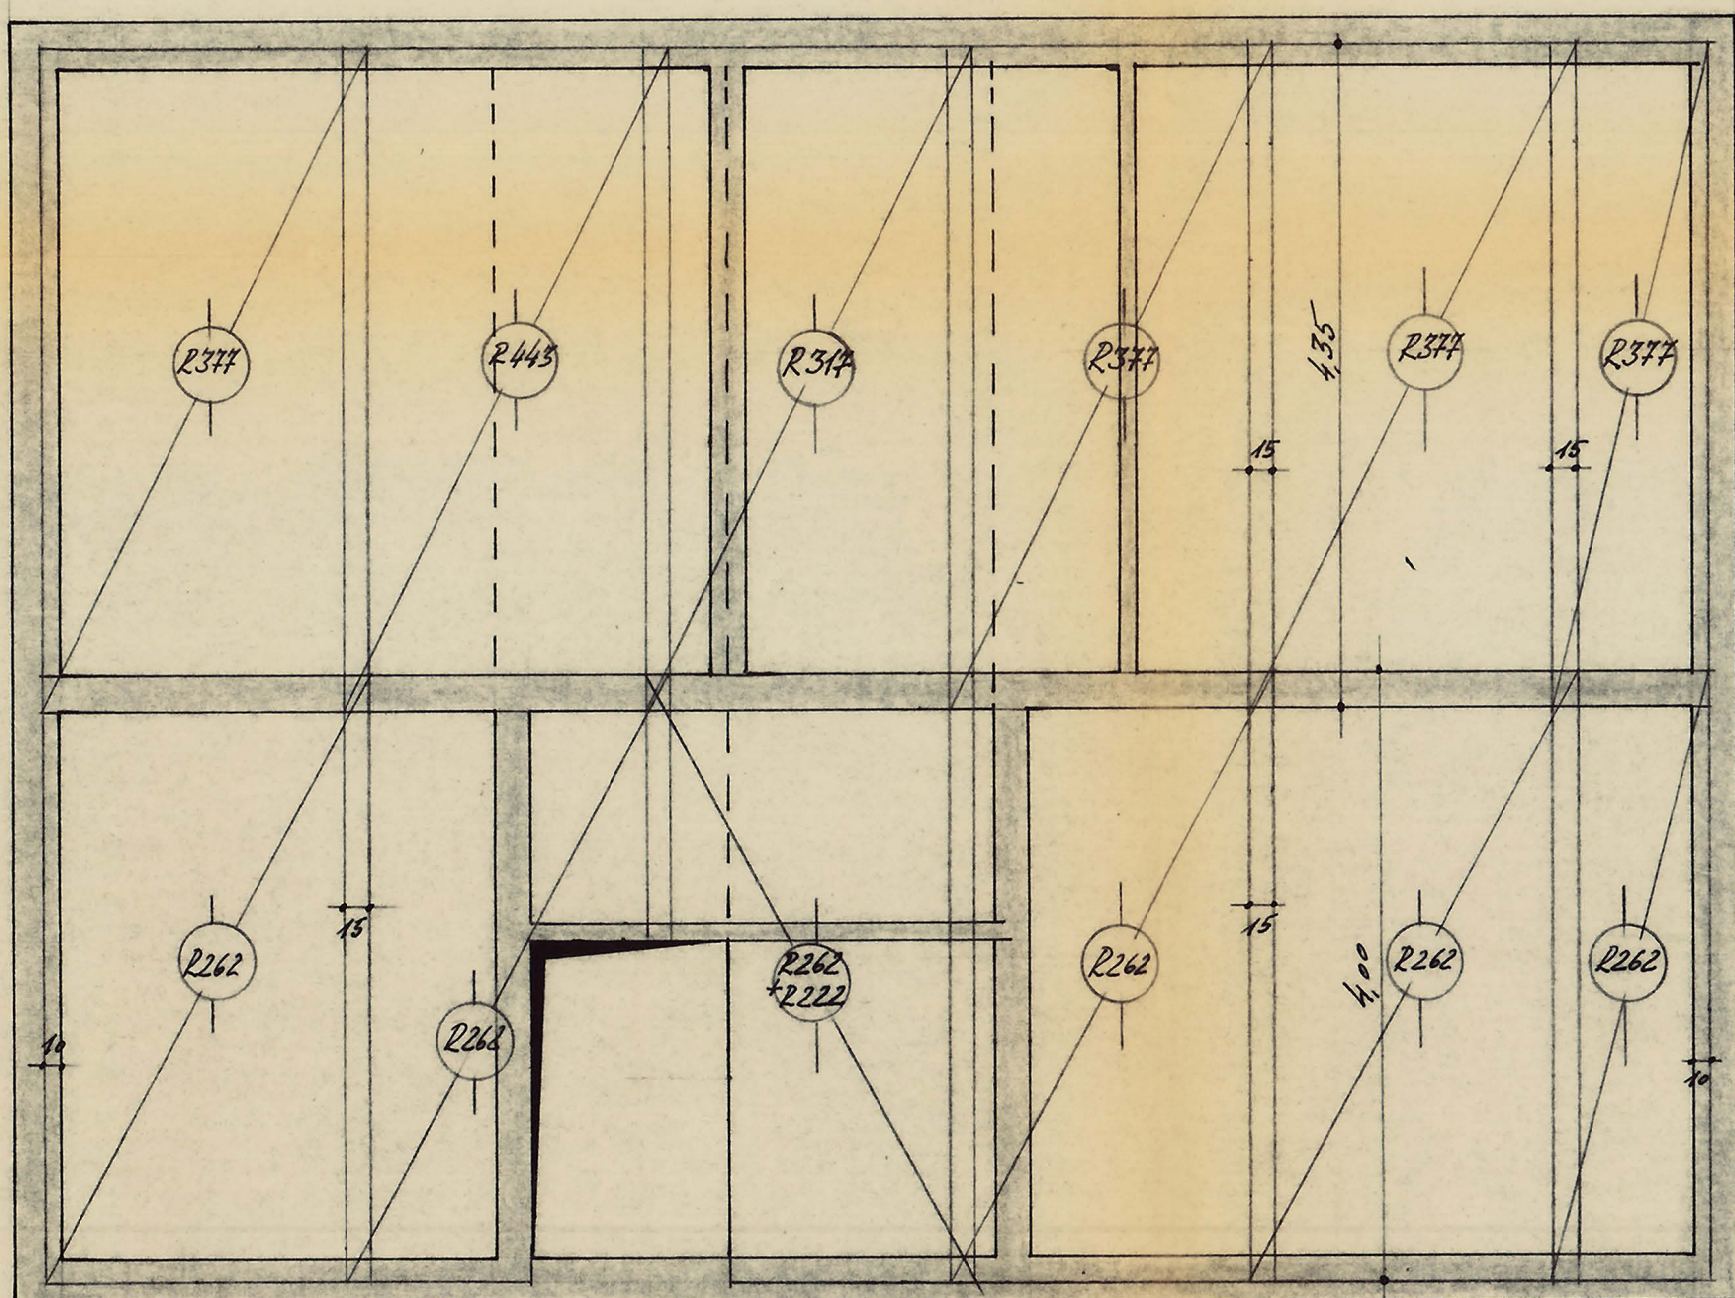

Untere Bewehrungslage

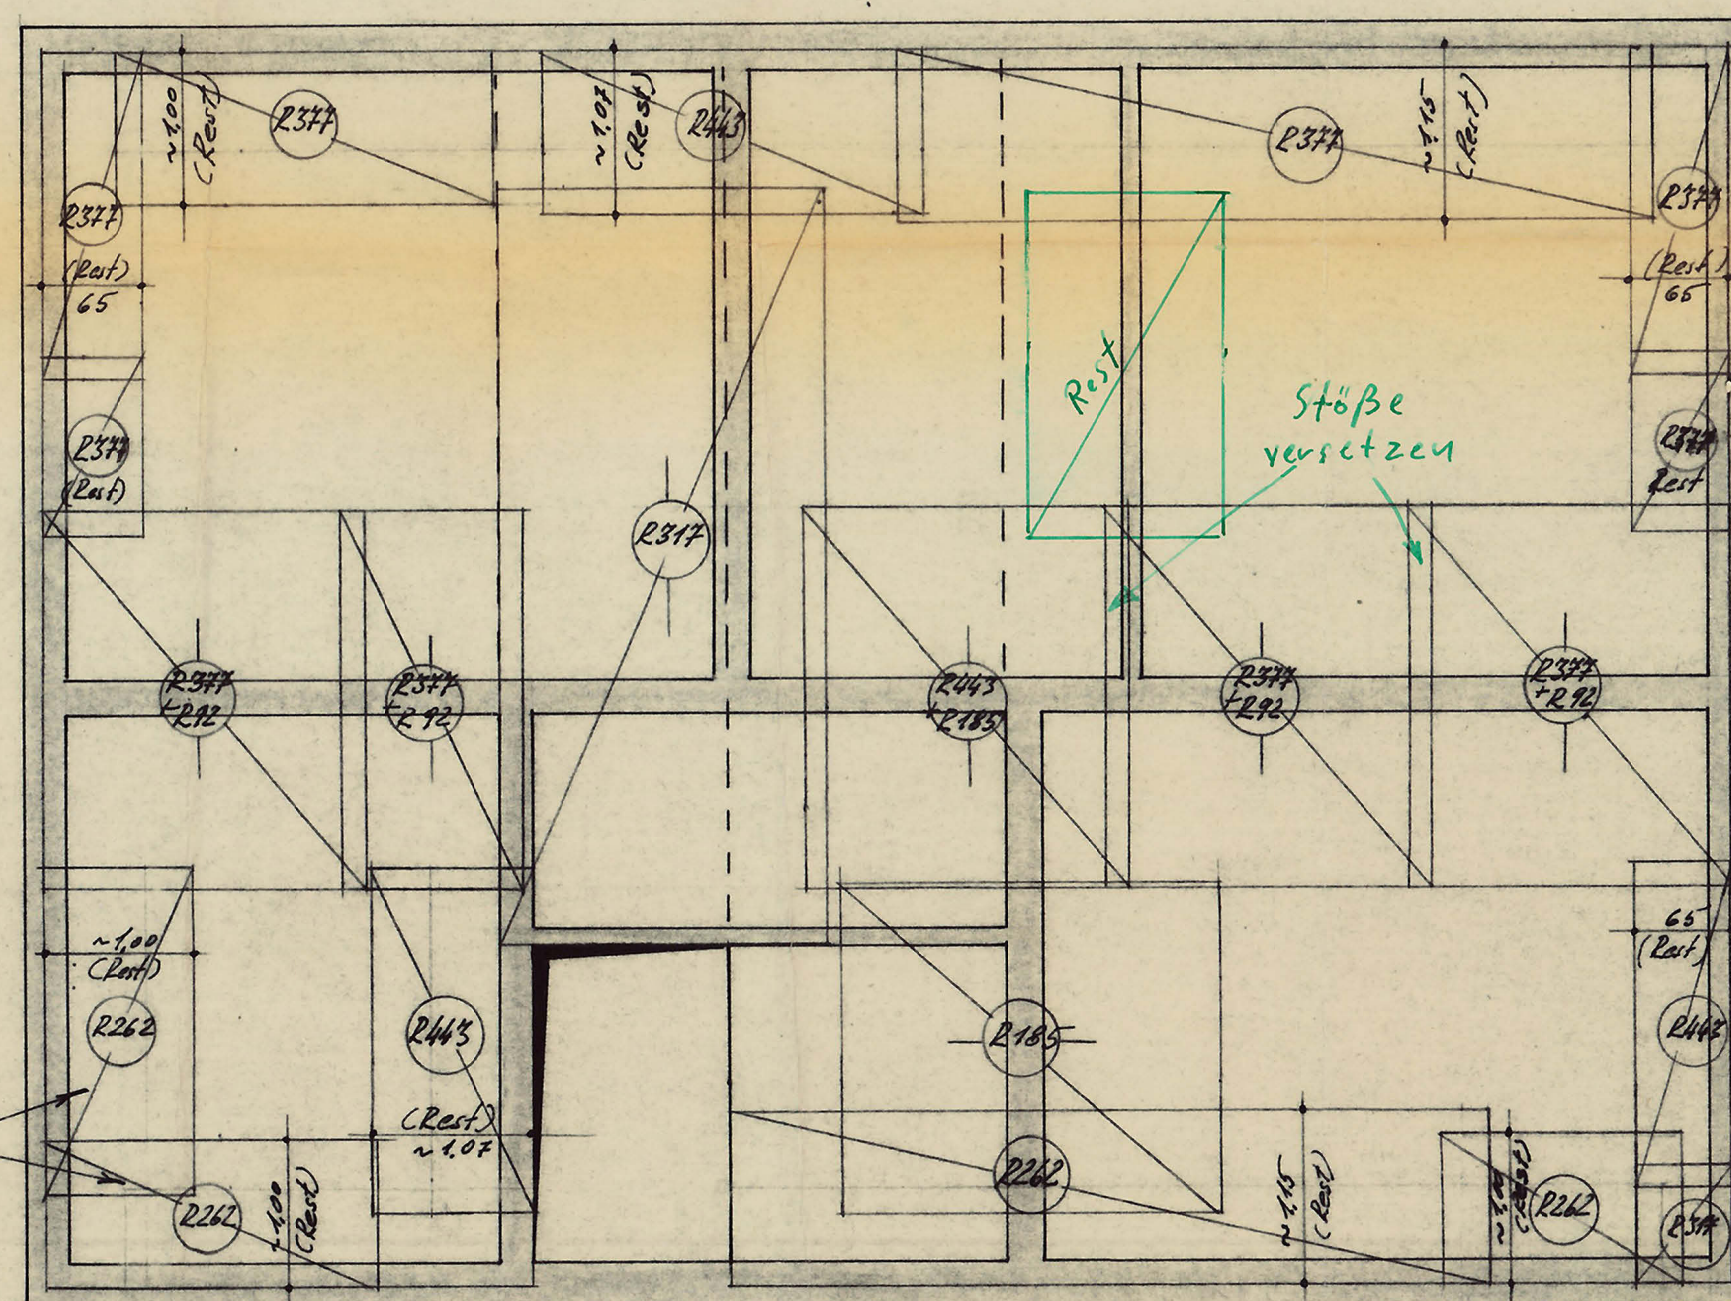

Obere Bewehrungslage

Deckenstärke = 14 cm

Für die unvorher-
gesehene Randein-
spannung werden die
Matteureste verwendet

Matten Nr.	Fluzahl
R 42	2 Stk.
R 185	1 "
R 222	1 "
R 262	6 "
R 314	2 "
R 344	6 "
R 443	2 "

Beton : B225
(mind. 280 kg Zement/m³)
Kieskörnung: 0-4 mm
7-30 -
Stahl : St. IVb
(Baustahlgewebe gerippt)

IN STATISCHER HINSICHT GEPRÜFT
PRÜFNR. 591 DES PRÜFERZEICHNISSES FÜR 10 62
DIPL.-ING. H. FEDLER
DUßELDORF - DUISBURGER STR. 113 - RUF 44 81 91
PRÜFINGENIEUR FÜR BAUSTATIK
GEM. VERORDNUNG VOM 22.8.1942 FÜR DIE PACHTRICHTUNGEN
STAHLBAU, MASSIVBAU, HOLZBAU
DUßELDORF, DEN





Neubau
eines Wohnhauses
für die Eheleute J. u. G. Möller
in
Lank. / Mdb.
Bewehrung
der Kellerdecke

Gesehen!
Kempen-Nirtheim, den 29.1.63
Bauamt
des Landkreises Kempen-Krefeld

Laub, den 21. 1. 62

B1. 1

Plan 9

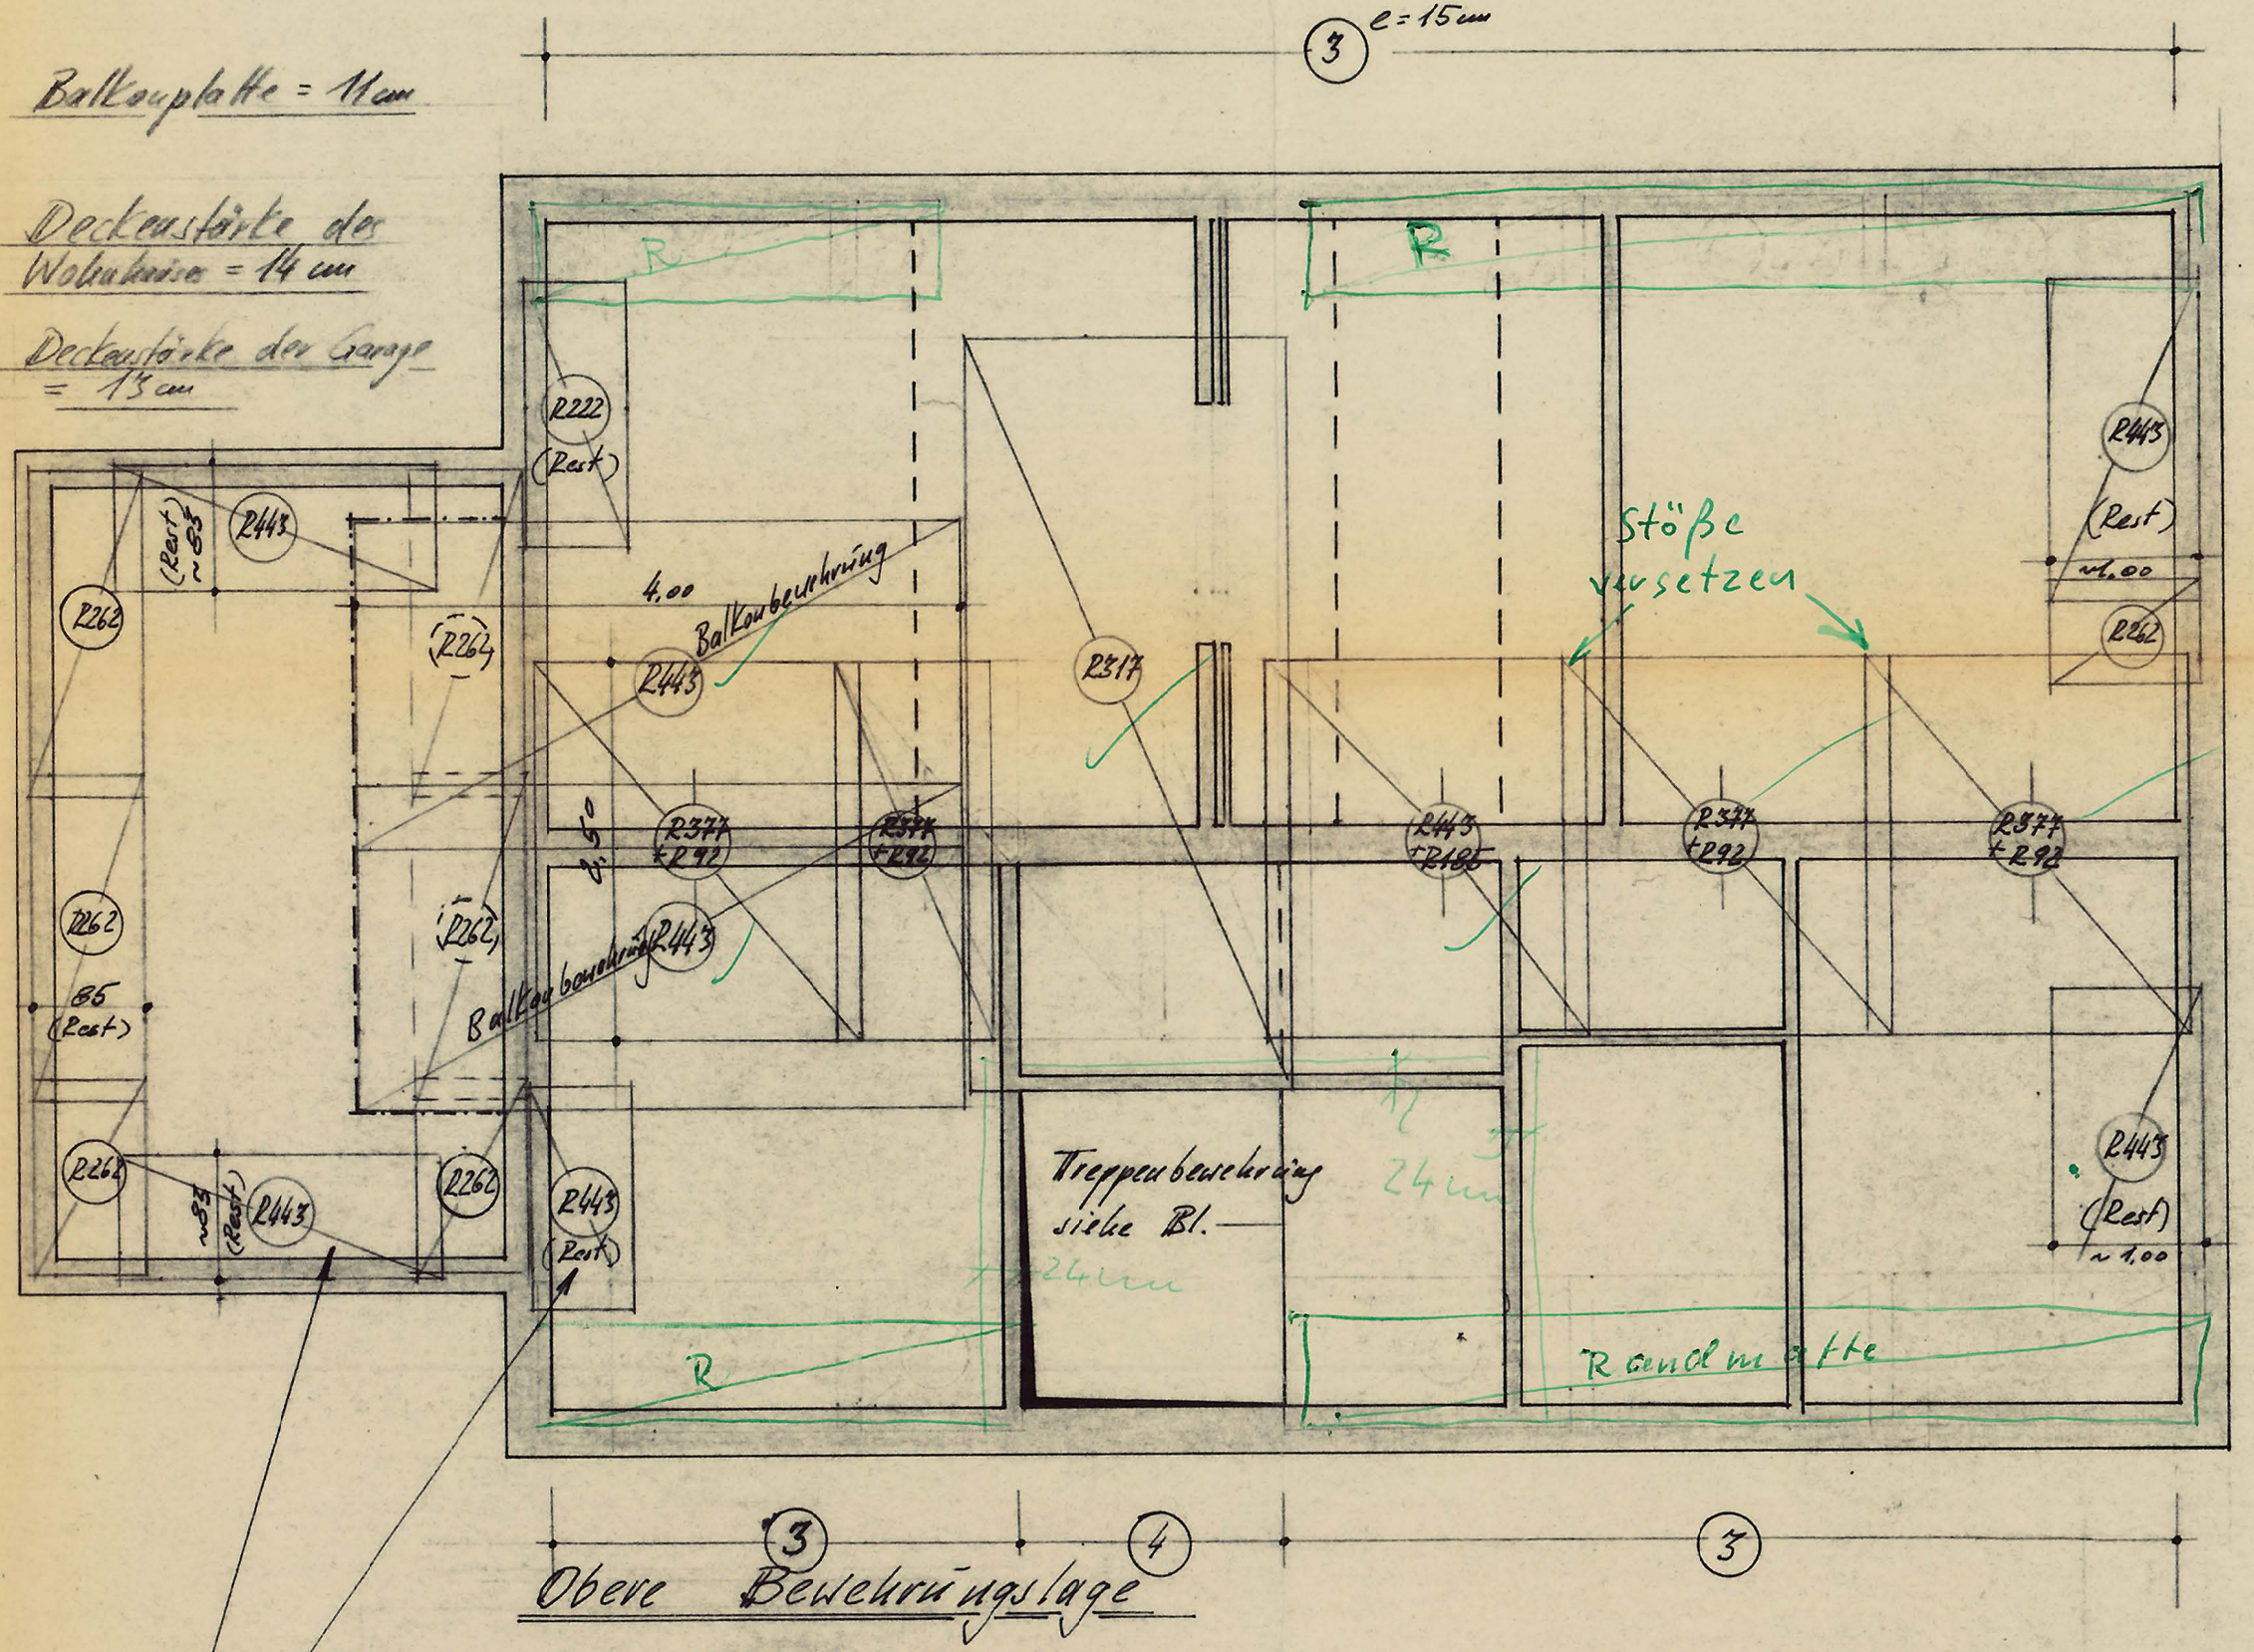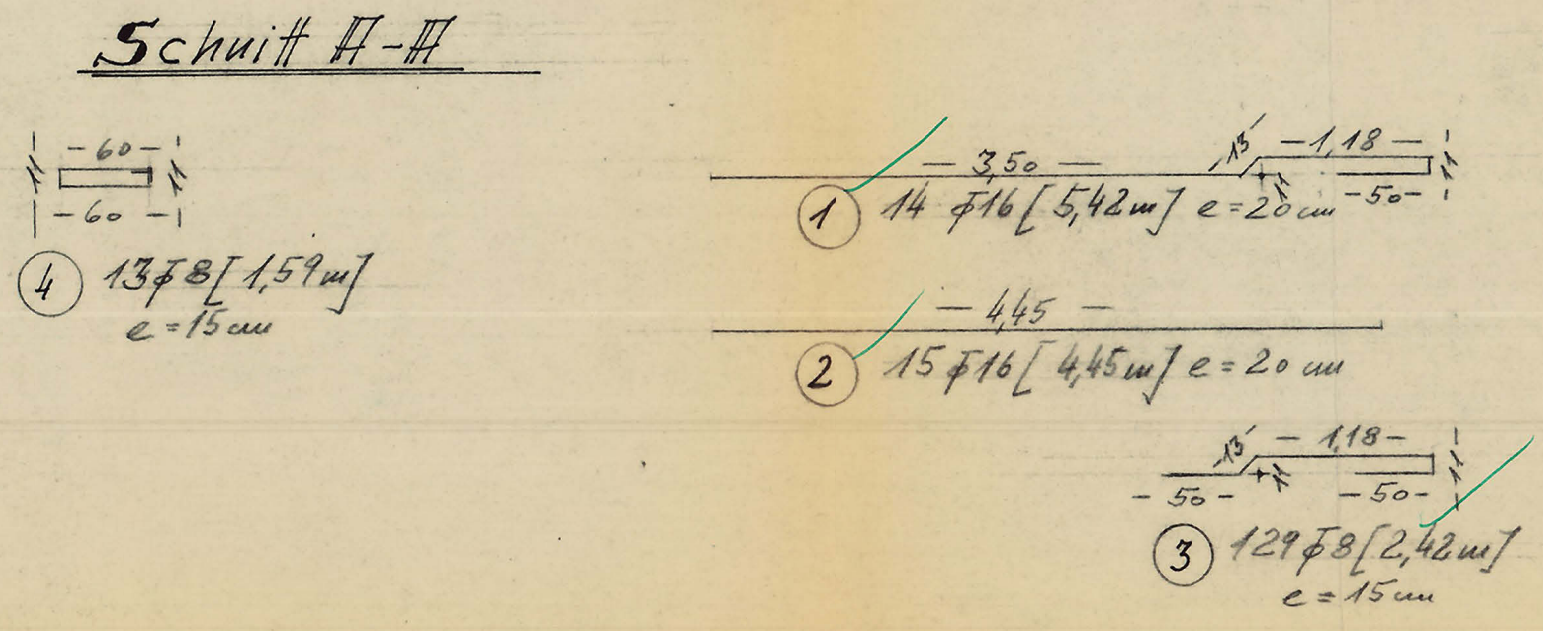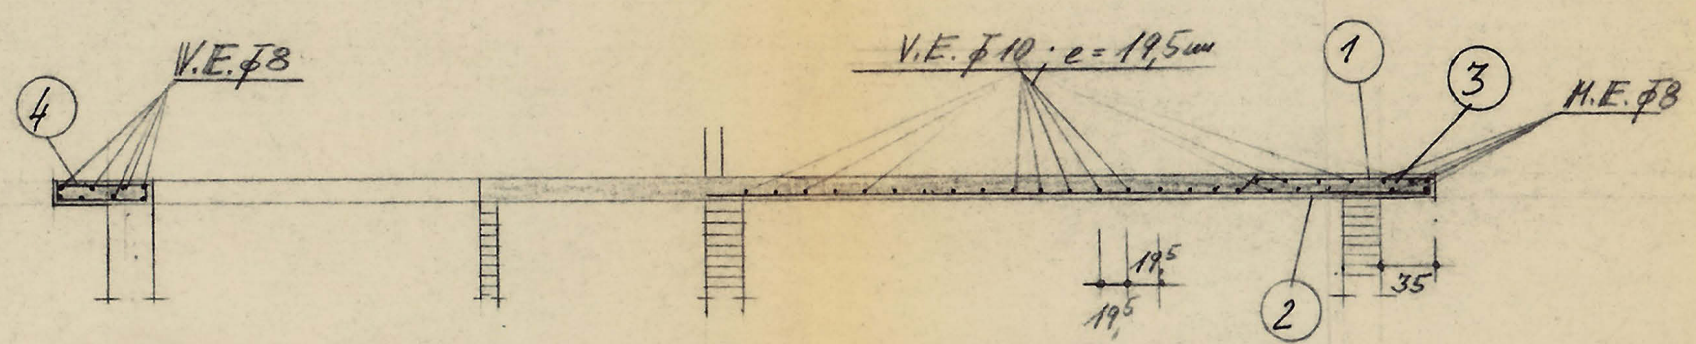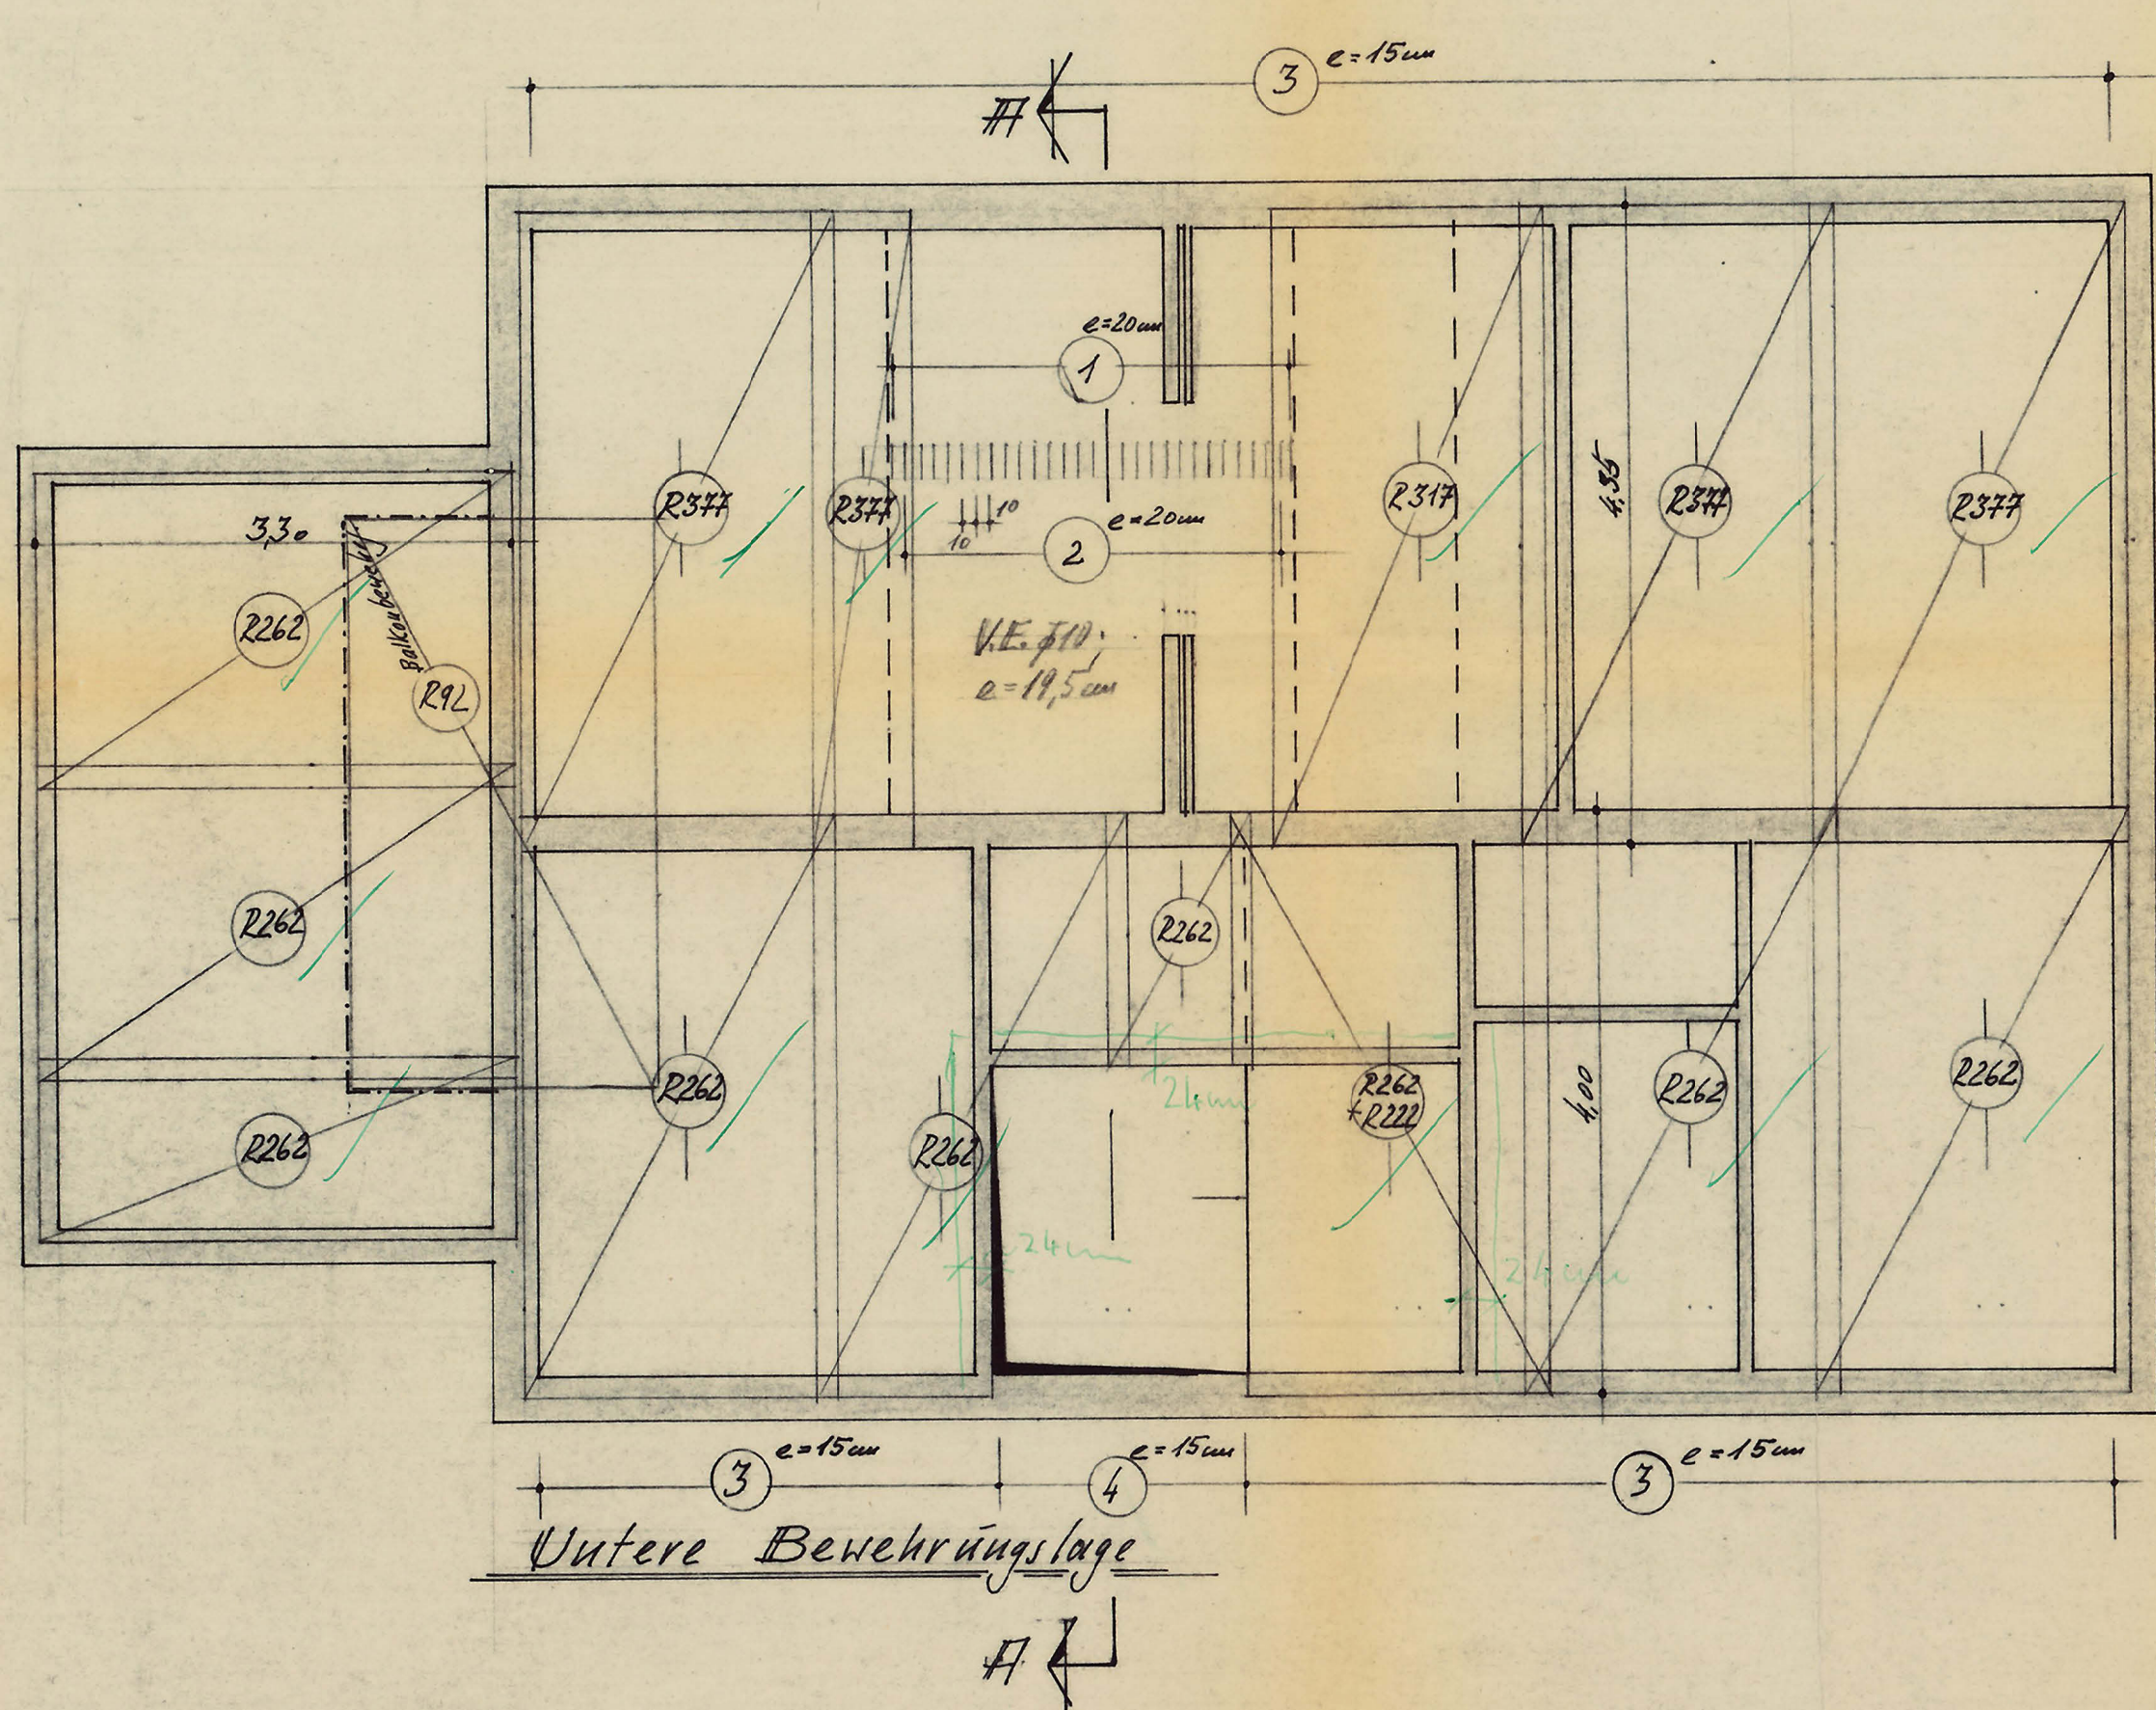

Für die unverbleibende Randeinspannung werden die Maßwerte verwendet

Stahlliste St. IIb

Pos.	Aug.	Stückzahl	$\phi 8$	$\phi 10$	$\phi 12$
1	14	16	5.42	25.38	
2	15	16	4.45	66.35	
3	129	8	2.42	312.18	
4	13	8	4.57	20.67	
V.E.	10				19.00
H.E.	8				
Länge in m:			195.00	142.63	90.00
Gewicht in kg:			208.50	225.07	55.53
Insgesamt:				484.10	

Baustahlgezehe Metalliste

Metall Nr.	Stückzahl
R 92	3 Stk.
R 185	1 "
R 222	1 "
R 262	8 "
R 377	1 "
R 377	6 "
R 443	8 "


Beton : B225 mit winkl. 370g.
Zement / m³ feiner Beton
Einkörnung : 0-7mm
Stahl : St. IIb (Rippenstahl)
St. IIIc (Bauhilfsstahl)

IN STATISCHER HINSICHT GEPRÜFT
PROF. NR. 591 DES PRÜFVERZEICHNISS FÜR 1962
DIPL.-ING. H. FEDLER
DÜSSELDORF - DUISBURGER STR. 113 - RUF 448181
PRÜFINGENIEUR FÜR BAUSTATIK
GEM. VERORDNUNG VOM 22.8.1962 FÜR DIE FACHRICHTUNGEN
STAHLBAU, MASSIVBAU, HOLZBAU
DÜSSELDORF, DEU


Neubau
eines Wohnhauses
für die Eheleute J. u. G. Mallet
Laut
Bewehrung
der Erdgeschossdecke
Laut, den 22.1.62

Plan 10


Feensterstürz 17,5/25 cm
stat. Pos. 5 3x

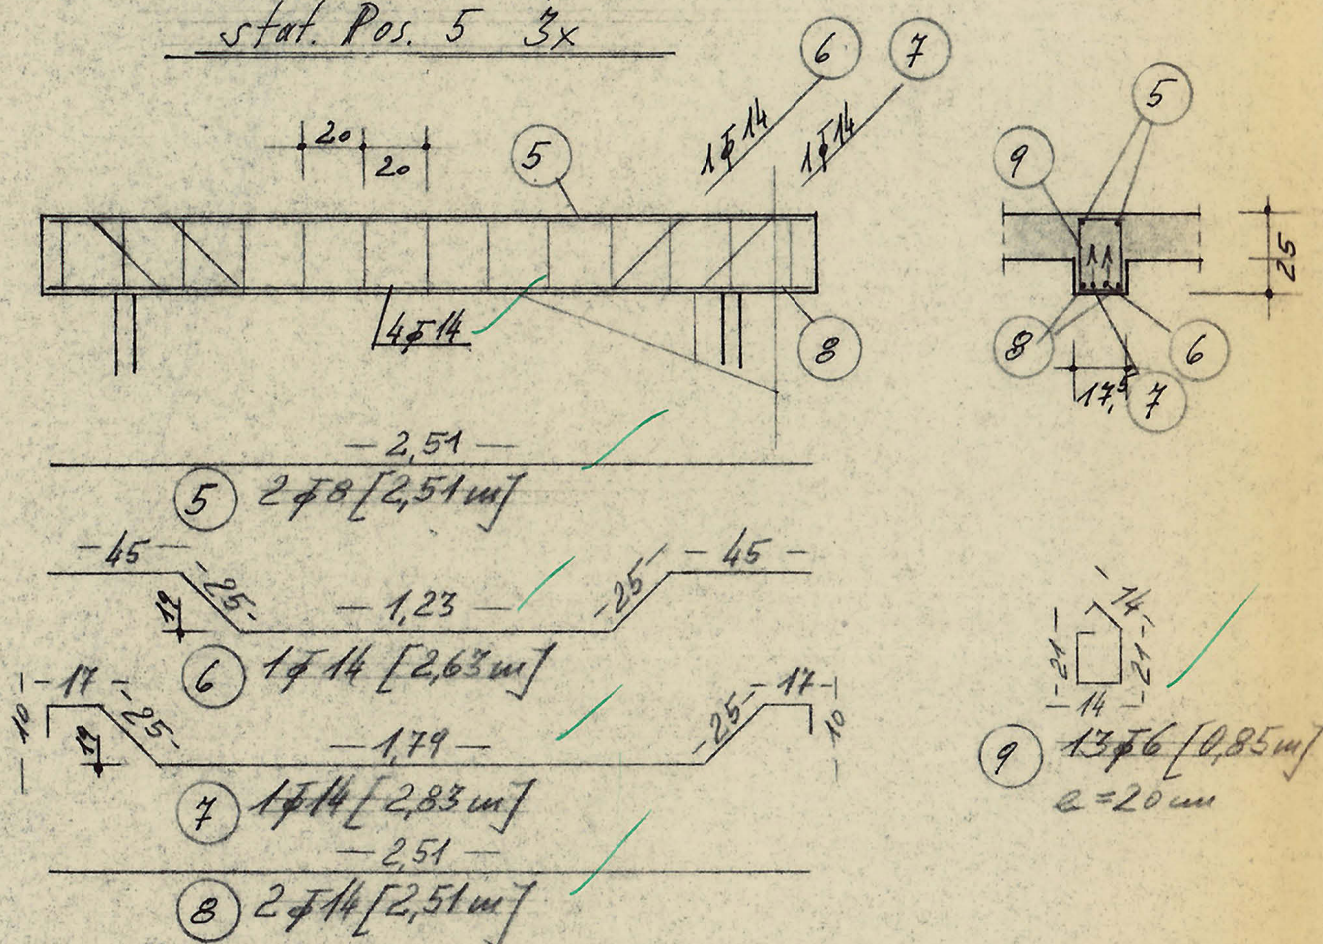


Kellertürstürz 17,5/25 cm
stat. Pos. 14 1x

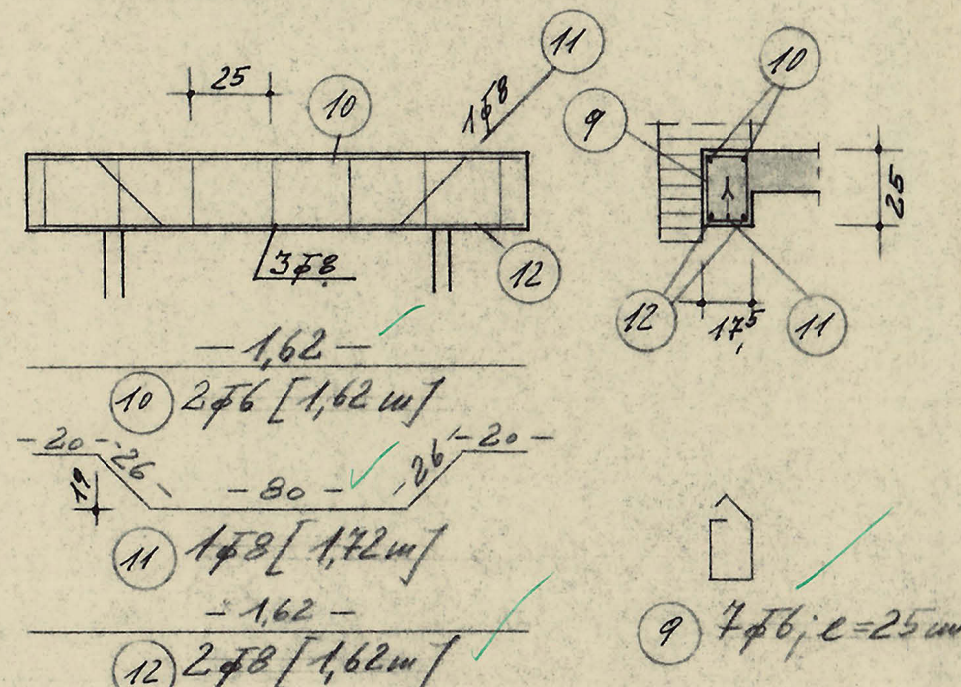


Kellerfensterstürz 17,5/25 cm
stat. Pos. 14 6x

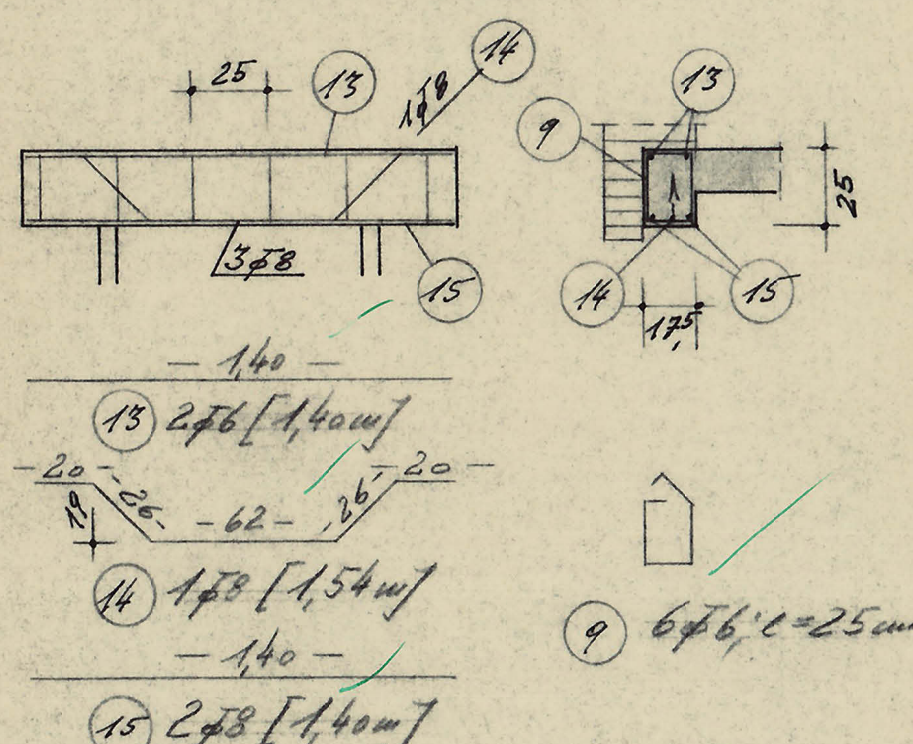


Feensterstürz 17,5/25 cm stat. Pos. 5 1x

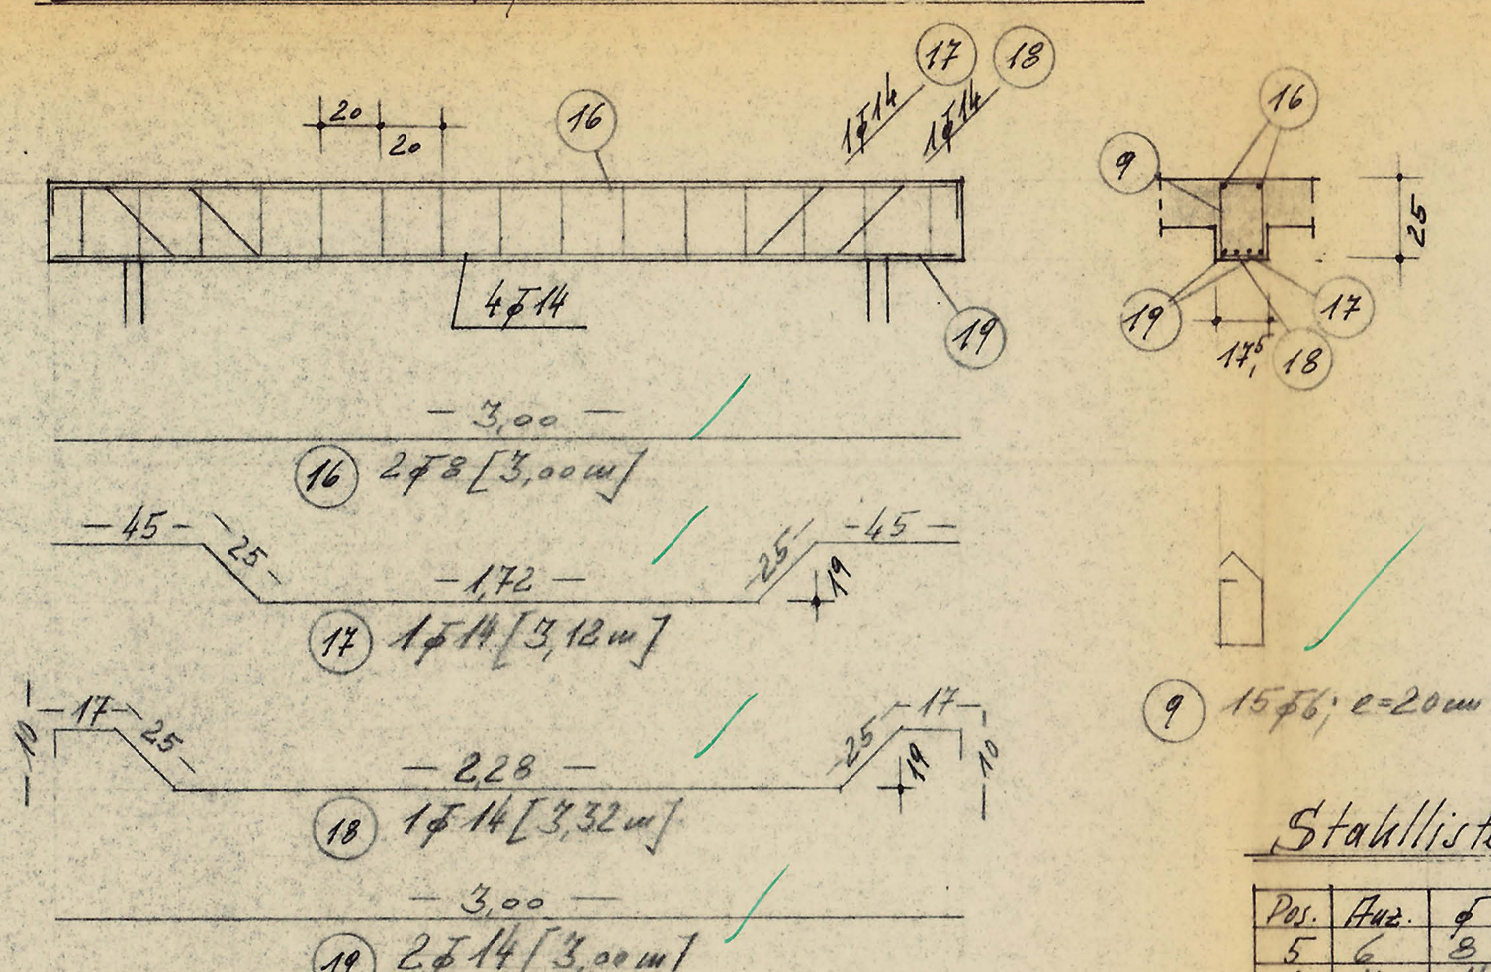

Feensterstürz 17,5/25 cm stat. Pos. 7 1x

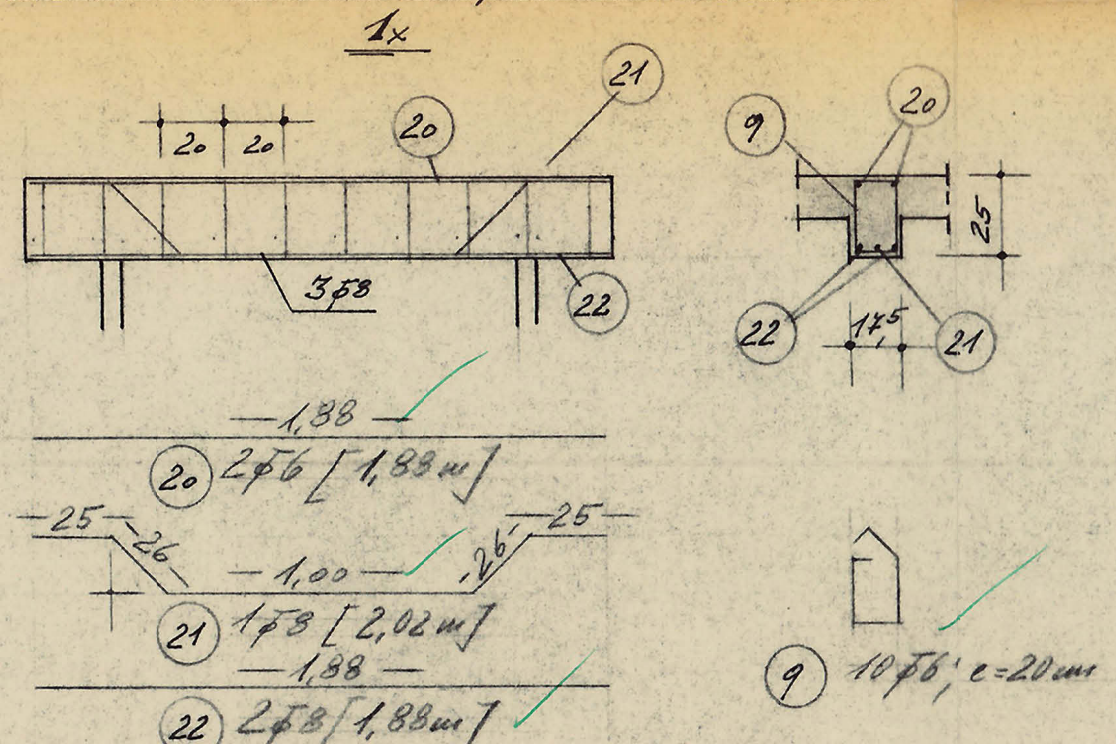

Garagentürstürz 12,5/30 cm stat. Pos. 10 1x

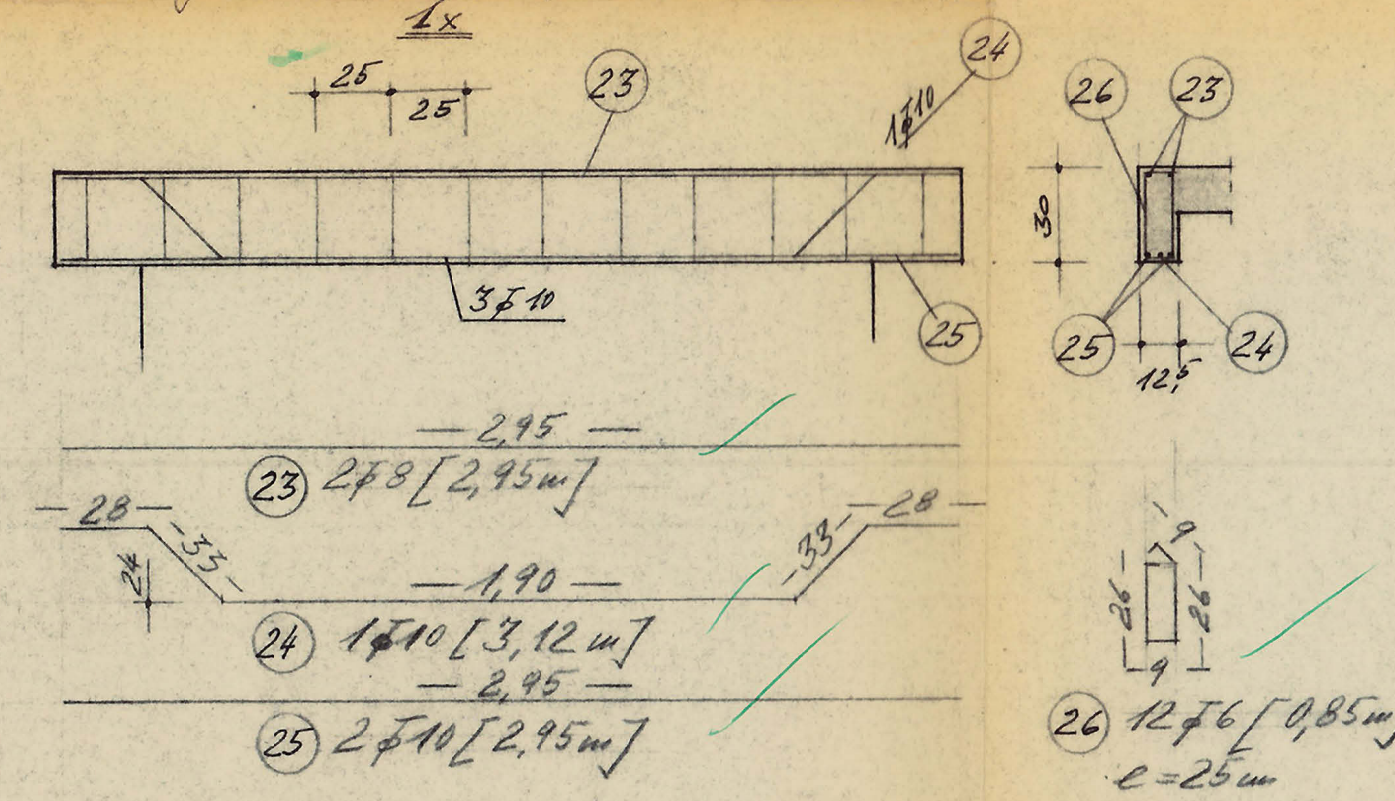

Stahlliste St. IIIb (Rippentrostahl)

Pos.	Art.	φ	Schnittlänge	φ6	φ8	φ10	φ14
5	6	8	2,51		15,06		
6	3	14	2,63				7,89
7	3	14	2,83				2,49
8	6	14	2,51				13,06
9	107	6	0,85	94,95			
10	2	6	1,62	3,24			
11	1	8	1,72		1,72		
12	2	8	1,62		3,24		
13	12	6	1,40	16,20			
14	6	8	1,54		9,74		
15	12	8	1,40		16,80		
16	2	8	3,00		6,00		
17	1	14	3,12				3,12
18	2	14	3,32				3,32
19	2	14	3,00				6,00
20	2	6	1,88	3,76			
21	1	8	2,02		2,02		
22	2	8	1,88		3,76		
23	2	8	2,95		5,90		
24	1	10	3,12			3,12	
25	2	14	2,95			5,90	
26	12	6	0,85	10,20			

Länge in m : 124,95 63,44 9,02 43,88
Gewicht in kg : 24,74 25,18 5,56 53,00
Insgesamt : 118,48 kg

IN STATISCHER HINSICHT GEPRÜFT
PRÜF-NR. 591 DES PRÜFVERZEICHNISSES FÜR 1962
DIPL.-ING. H. FEDLER
DUSSELDORF - DUISBURGER STR. 113 - RUF 448181
PRÜFINGENIEUR FÜR BAUSTATIK
GEM. VERORDNUNG VOM 22.6.1962 FÜR DIE FACHRICHTUNGEN
STAHLBAU, MASSIVBAU, HOLZBAU
DUSSELDORF, DEN 21.1.63

Beton : B225 mit mind.
270 kg Zement/m³ fertigen Beton
Kieskörnung : 0-4 mm
7-30 mm
Stahl : St. IIIb (Rippentrostahl)


Neubau
eines Wohnhauses
für die Eheleute J. u. G. Müller
Lank

Gesehen:
Kempen-Niederrhein, den 20.1.63
Bauamt
des Landkreises Kempen-Krefeld
v. g.

Bewehrung
der Fenster- u. Türstürze

Lank, den 23.1.62 Bl. 3

Plan 12

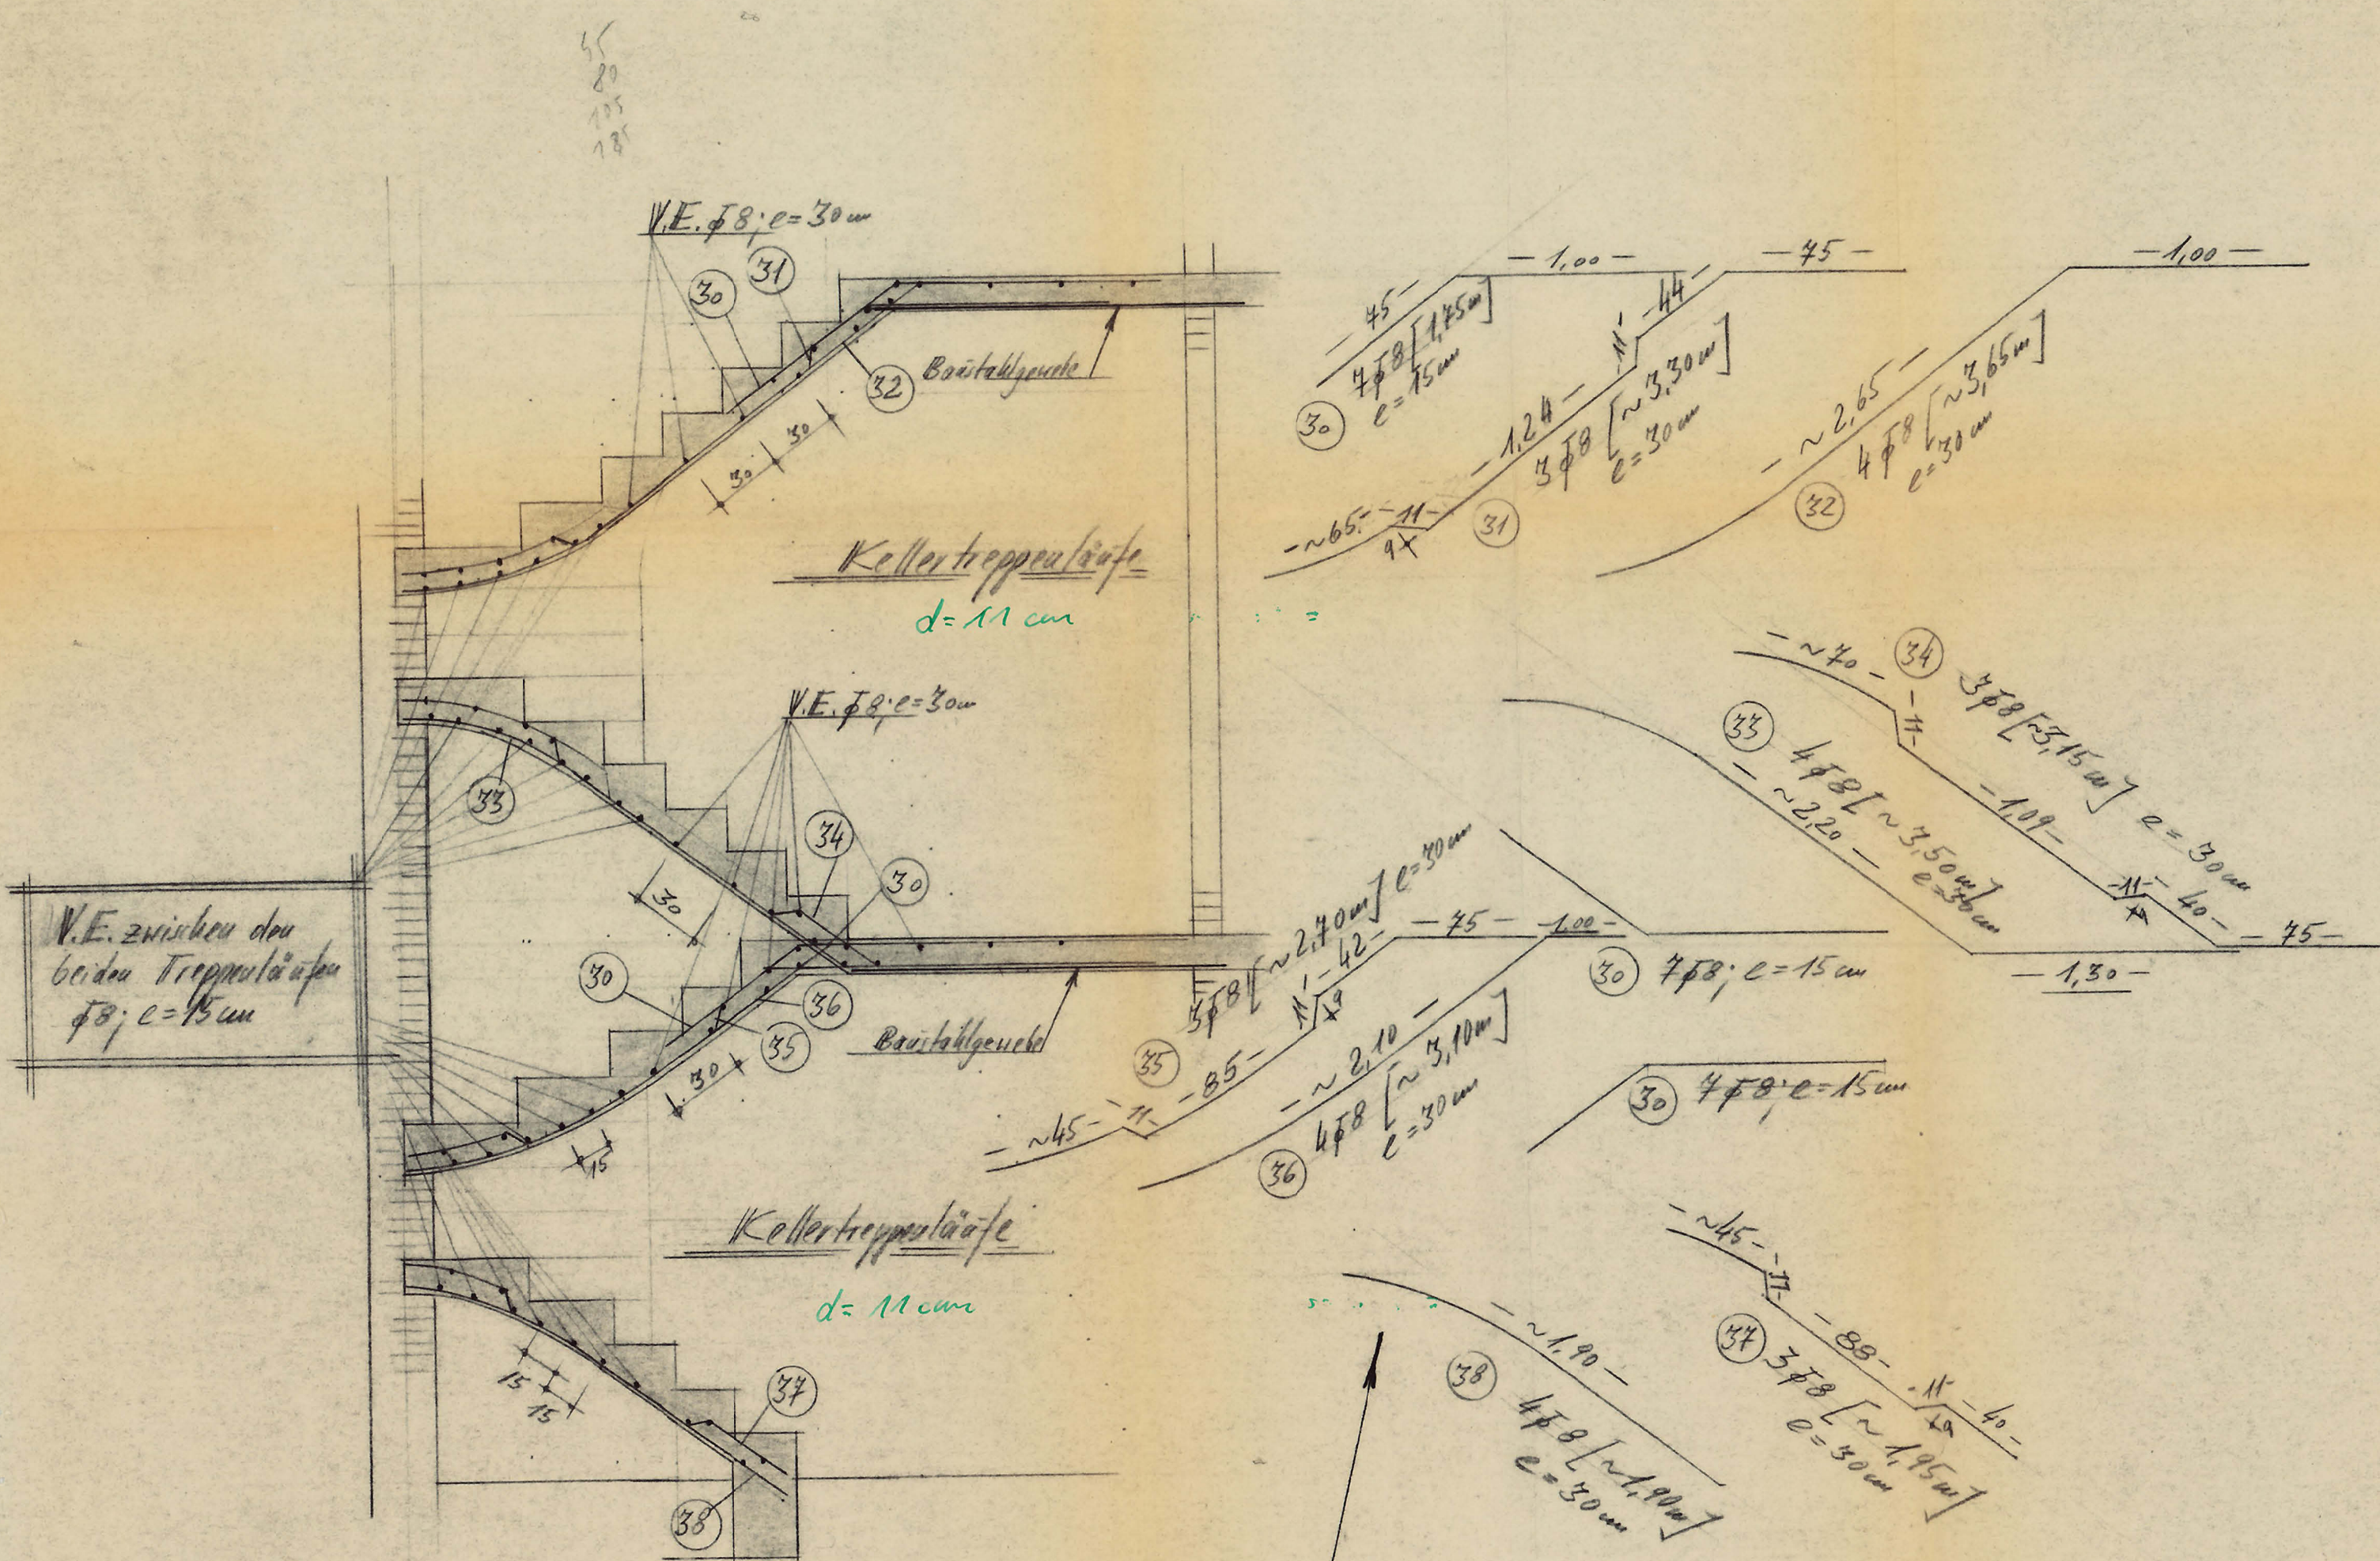

Die Pos. 31-33 sind nach Schalung zu biegen. Sämtliche Längen sind örtlich zu überprüfen

Beton : B225 mit winkl. 240 kg Zement pro m³ fertigen Betons
Körnung: 0-4 mm i. 7-30 mm
Stahl : St. IIIb (Rippentrostahl)

Stahlliste St. IIIb

Pos.	Fl.	φ	Schnittl.	φ 8
30	21	8	1.45	36.75
31	3	8	~ 3.30	9.90
32	4	8	~ 4.65	14.60
33	4	8	~ 4.50	14.00
34	3	8	~ 3.15	9.45
35	3	8	~ 2.40	8.10
36	4	8	~ 3.10	12.40
37	3	8	~ 1.95	5.85
38	4	8	~ 1.90	7.60
V.E.	8			80.00
Länge in m				111.65
Gewicht in kg				25.70
Tourenzahl				26.70 kg

IN STATISCHER HINSICHT GEPRÜFT
PRÜFNR. 591 DES PRÜFVERZEICHNISS FÜR 1962
DIPL.-ING. H. FEDLER
DUSSELDORF - DUISBURGER STR. 113 - RUF 448181
PRÜFINGENIEUR FÜR BAUSTATIK
GEM. VERORDNUNG VOM 22.8.1942 FÜR DIE FACHRICHTUNGEN
STAHLBAU, MASSVERBAU, HOLZBAU
DUSSELDORF, DEN 21.1.63

Neubau
eines Wohnhauses
für das Ehepaar J. u. G. Müller
Lank
Bewehrung
der Stahlbetontreppen

Gesehen:
Kern J. u. G. Müller, den 29.1.63
Bauamt
des Landkreises Kampen-Krafeld
i. A.
N. J.
Bl. 4 wa

Lank, den 23.1.62