
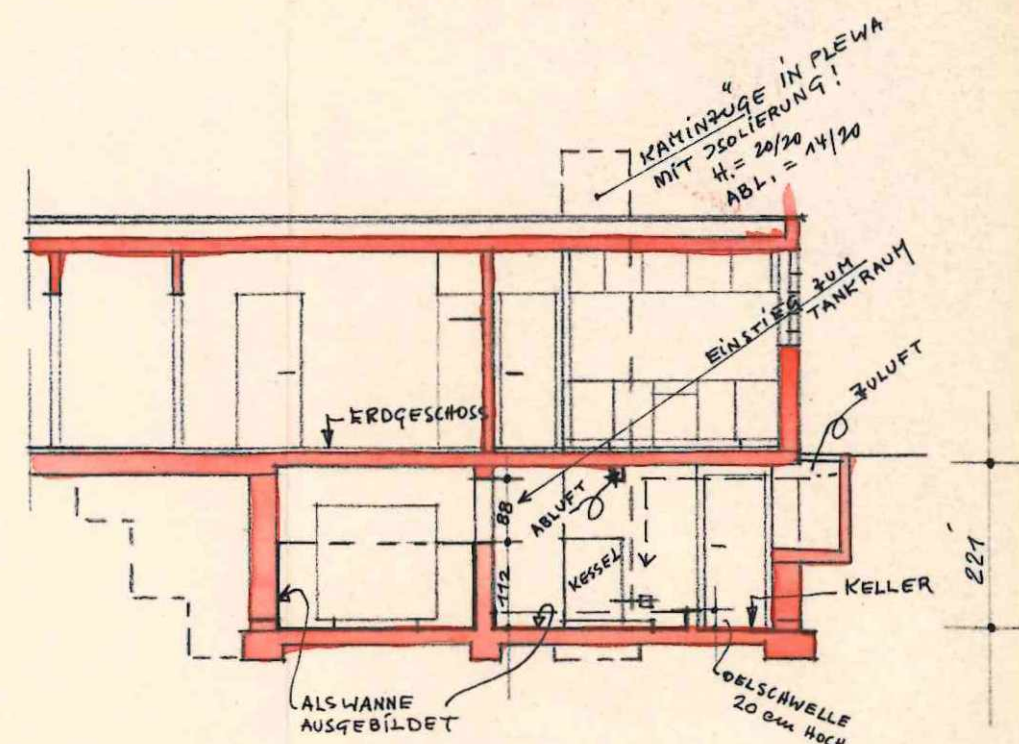


Bauaufsichtlich geprüft

Anlage zum Bau
Kempen-Nr. 4330/64
14.7.1965

(Deges)
Bauingenieur BAT

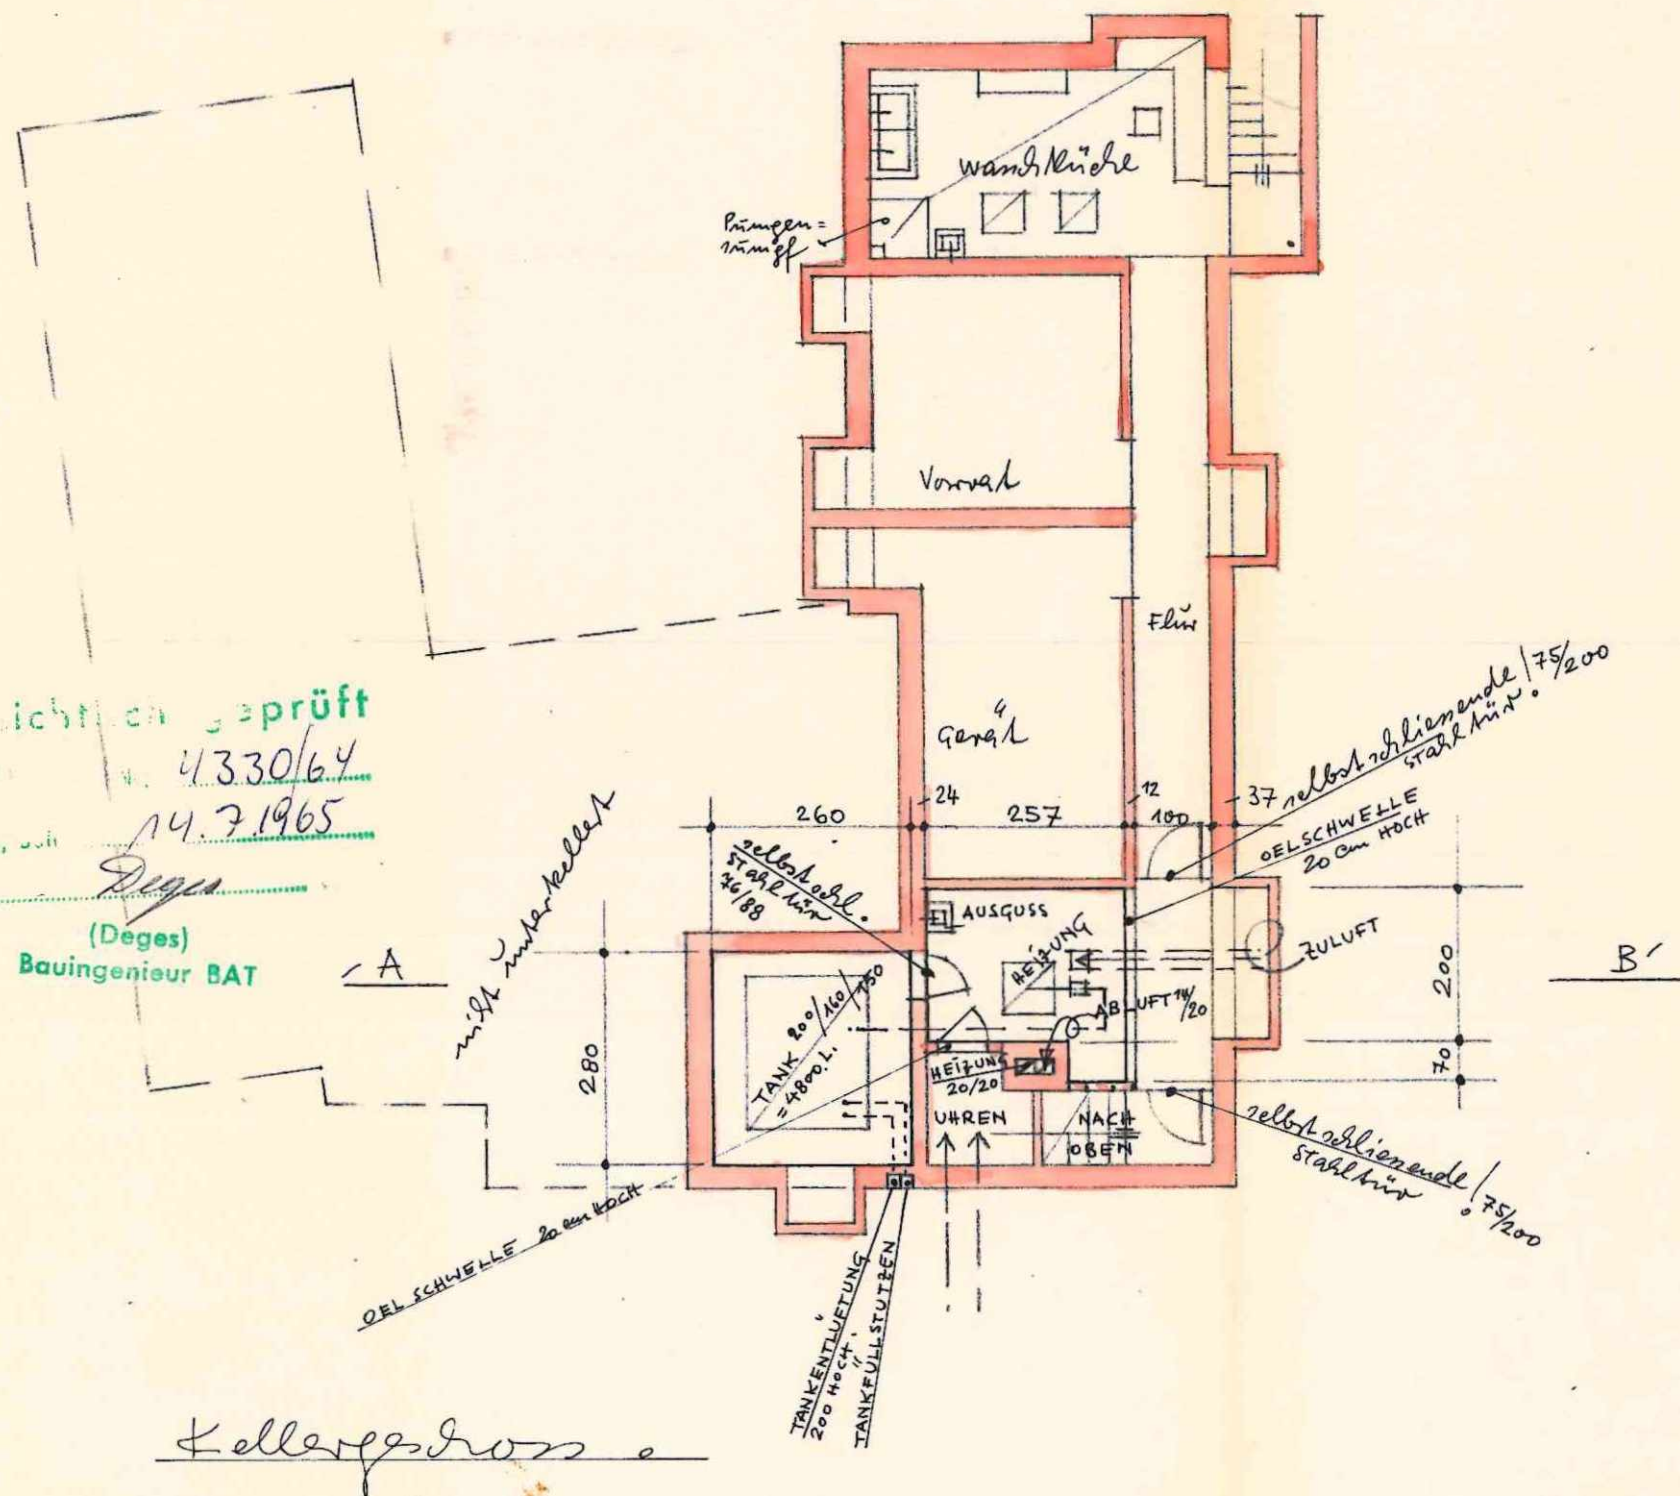

Schnitt A-B

Erklärung:

Kessel / Buderus / Oelkessel P 30 / 38000 - KCAL/h
 Brenner Pohl / Rheyd /
 Tank 6m Boden / 5m Wandung /
 geschweißt / Krieger /
 Wanne in Heizung 20 cm! mit Spezialputz
 und 4 Schichten
 Tankraum / gepulst wie vor /
 Türen bes. Einzie / feuerhemmend!
 und selbstschließend / in Stahl!

DER BAUFÜHRER

F. W. H. H. H.

BAUVORHABEN EINFAMILIEN-WOHNHaus MIT DOPPELGARAGE	KL. 6	BL. NR. 6	JOHANNES DEIMEL ARCHITEKT DUSSELDORF-OBERKASSEL BELSENSTR. 11 - RUF 53125
ORT: JLVERICHT FLUR 3 / PARZ. 673	DATUM: 20.11.64	MSTB: 1=100	
BETRIFFT: BAUGESUCH für OELHEIZUNG	GEZ. 42	BLGR. 42/27	

