
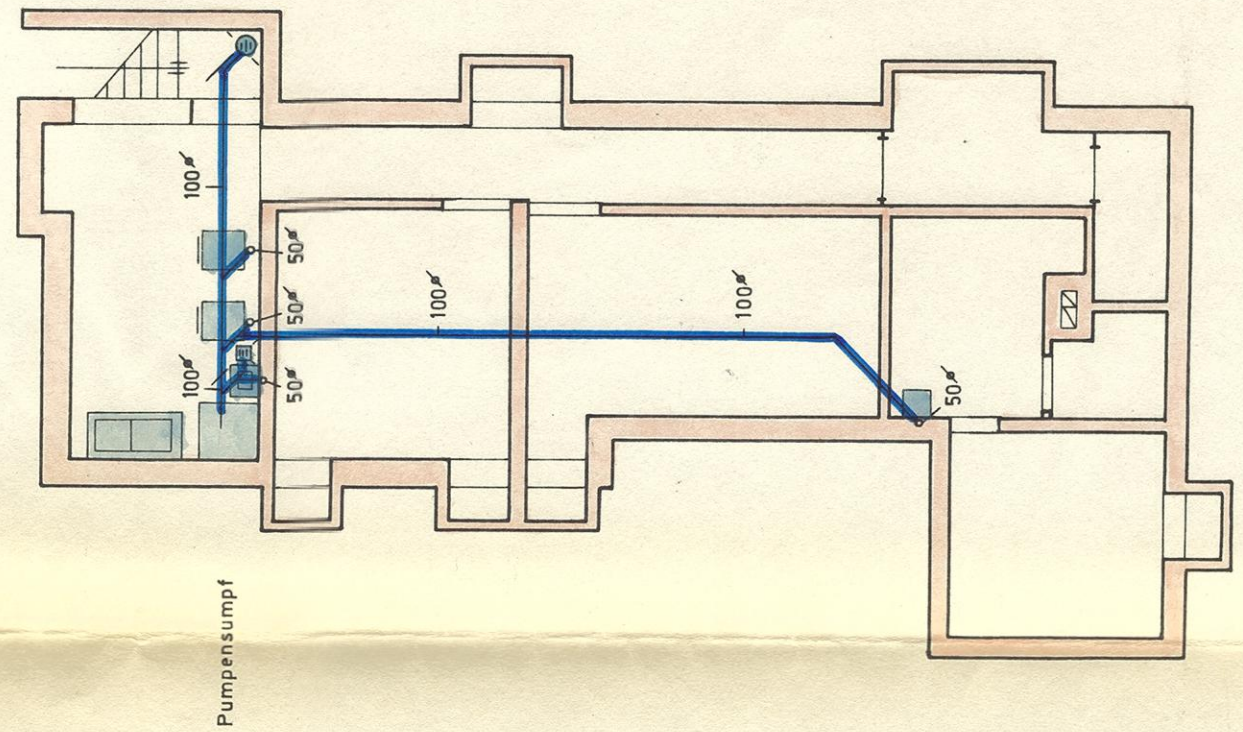
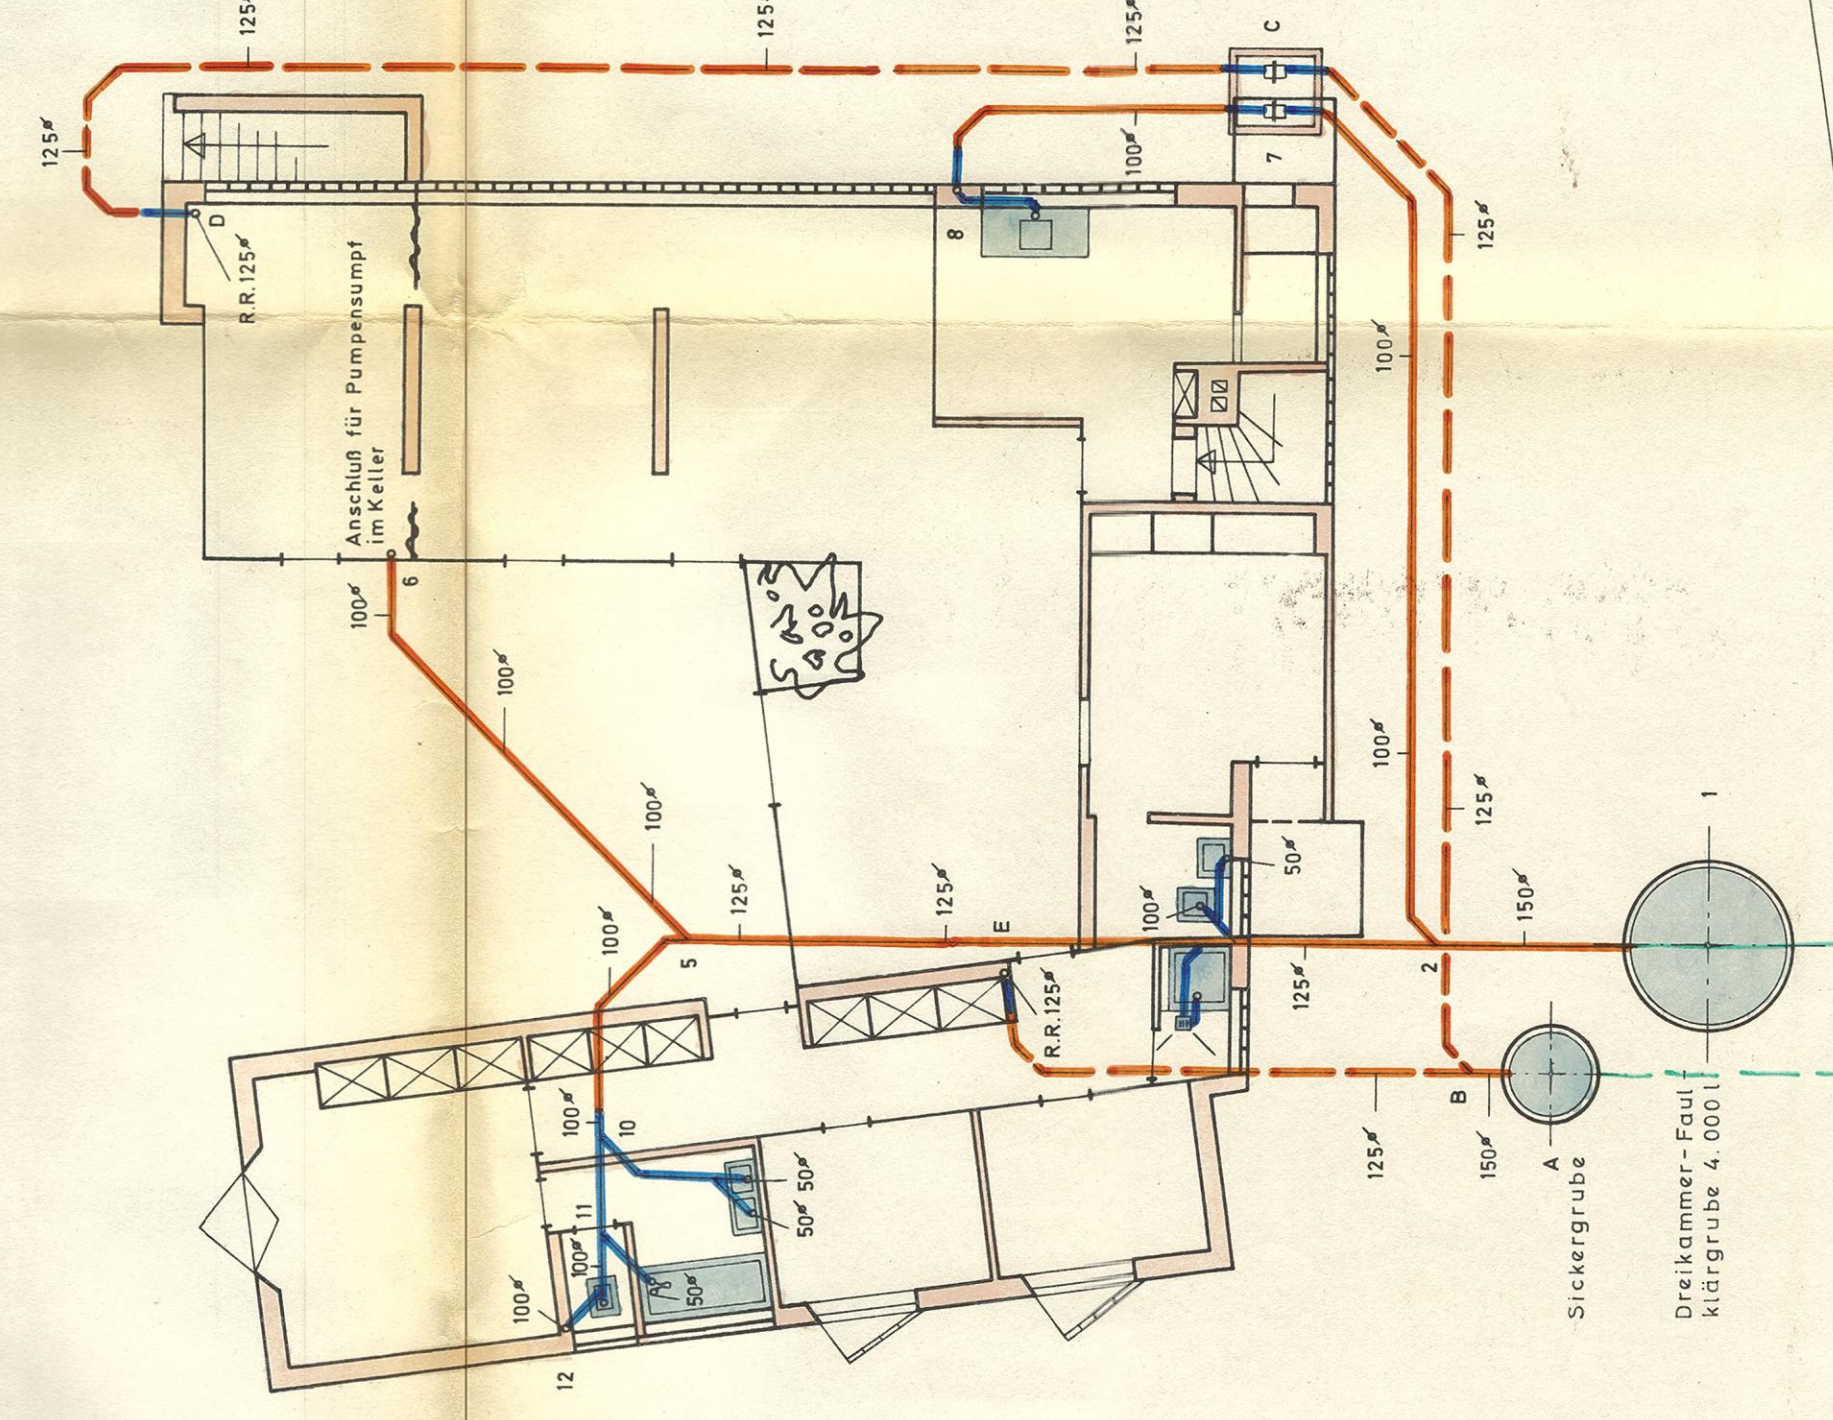
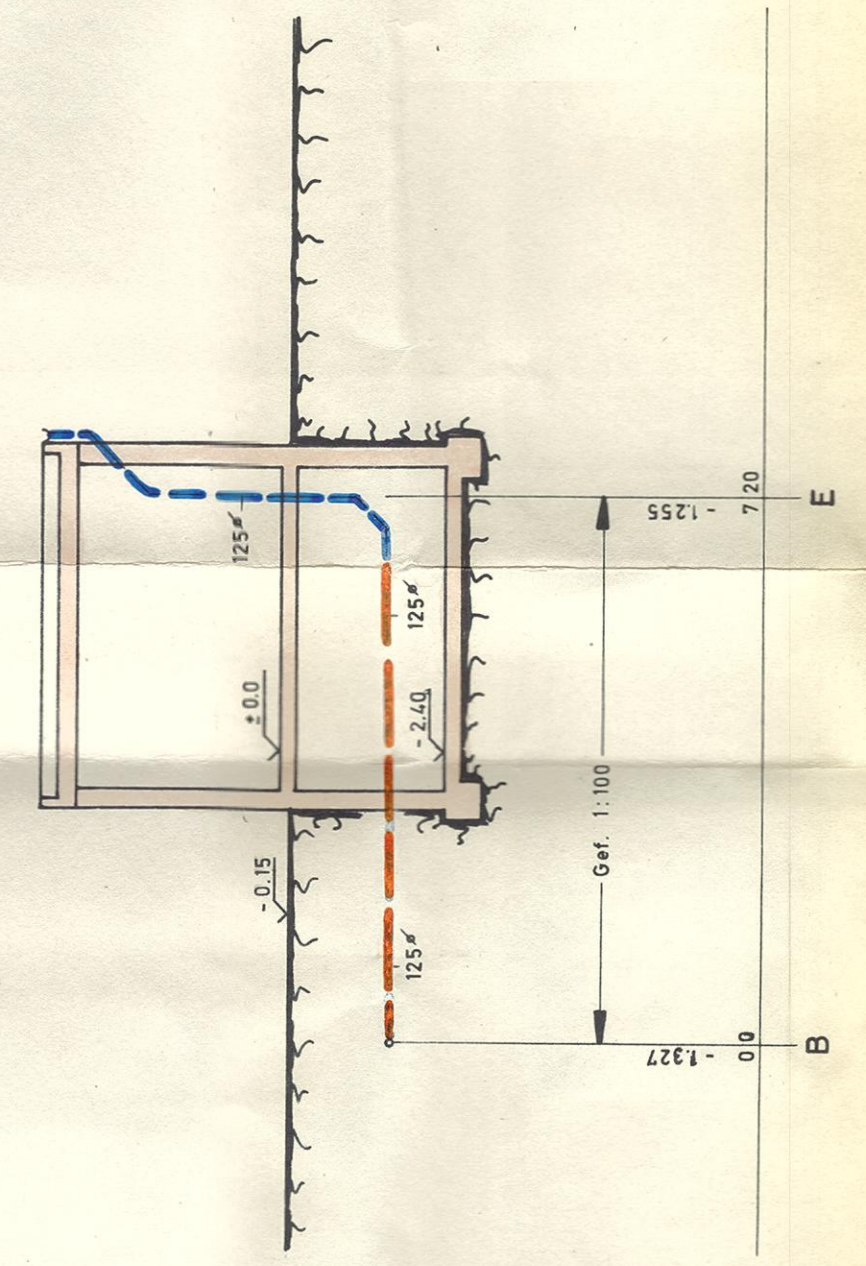
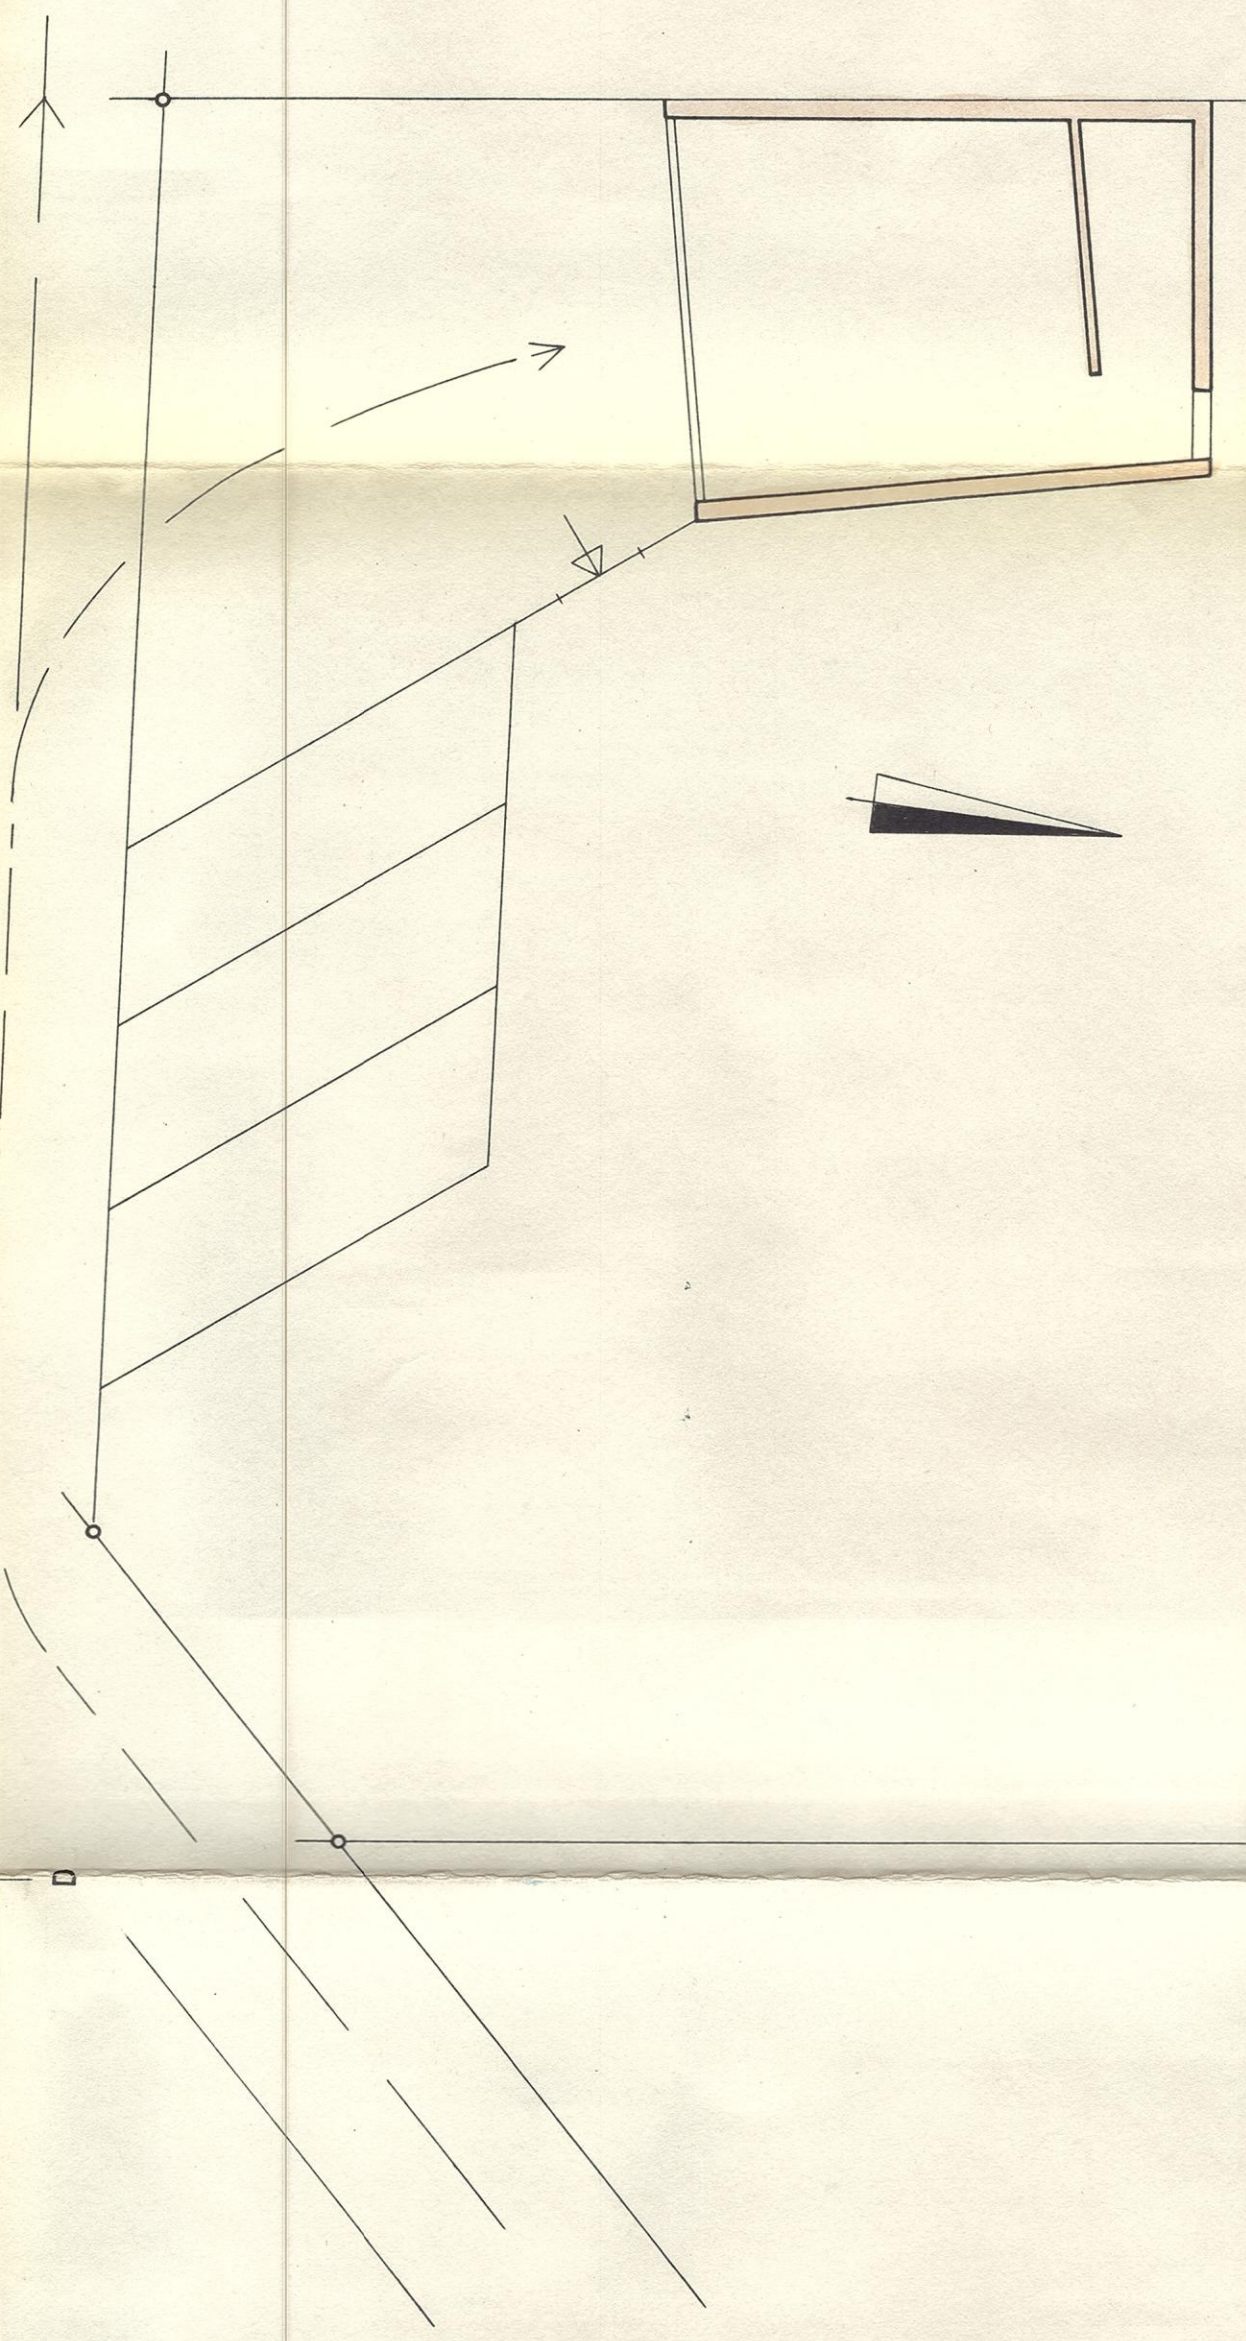
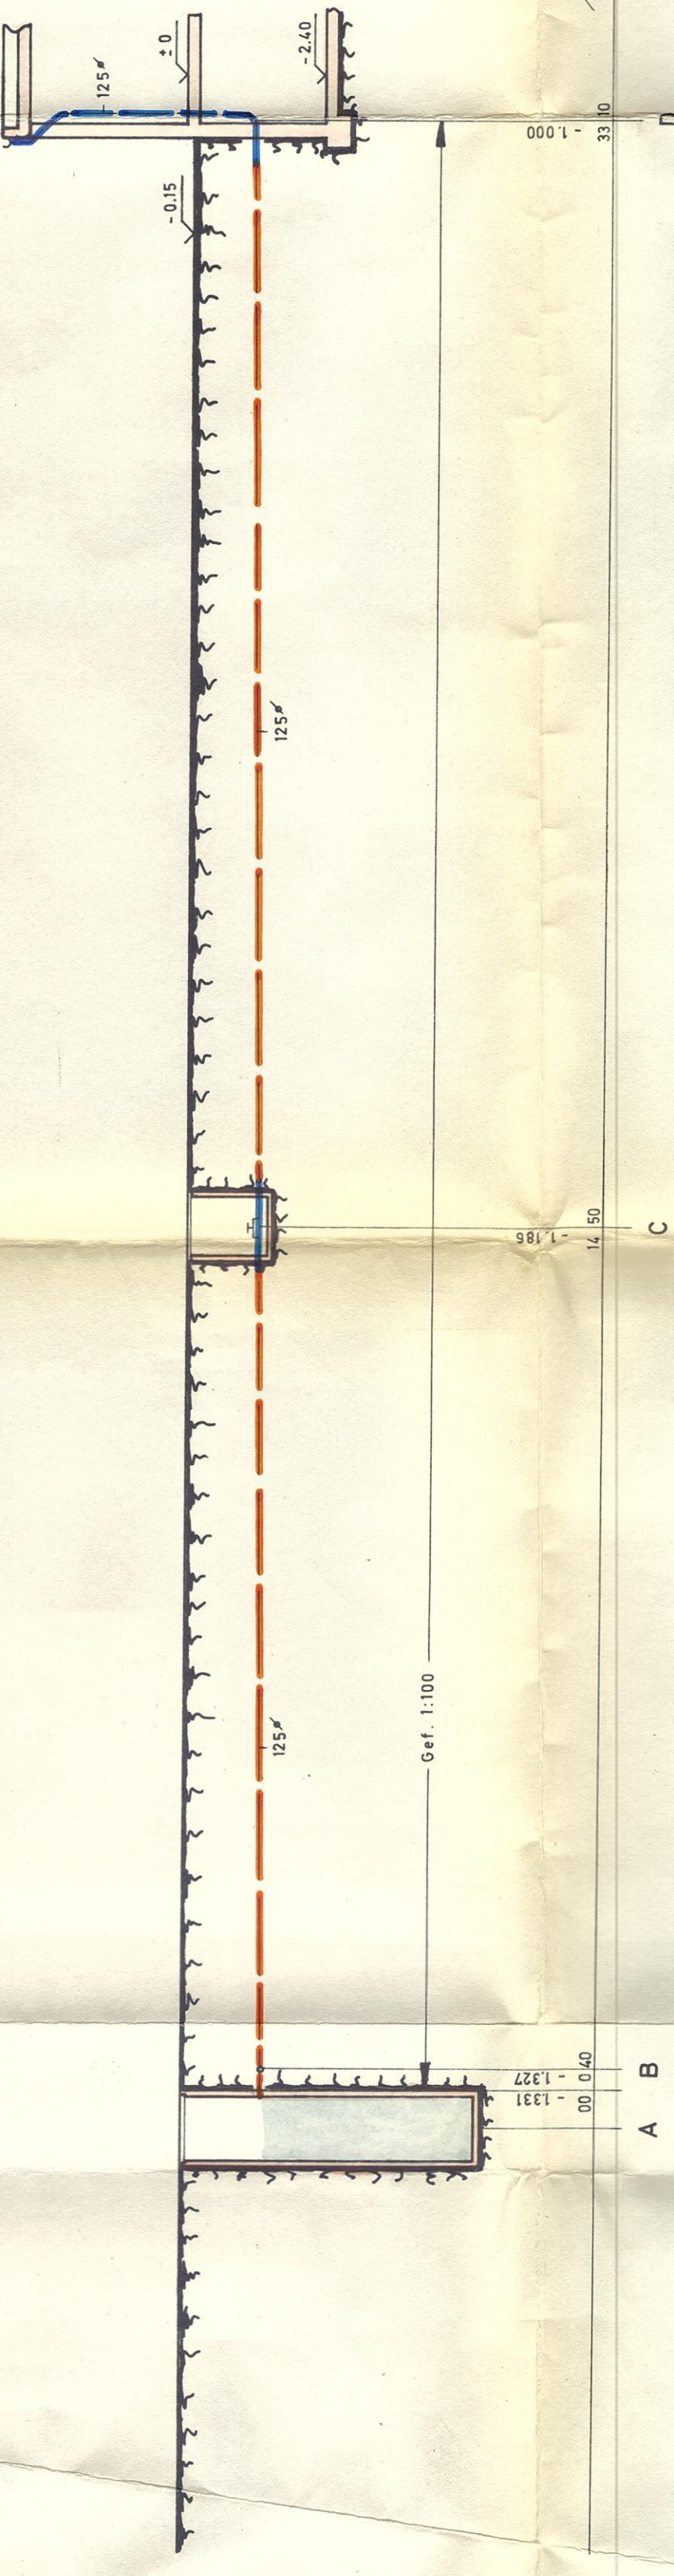
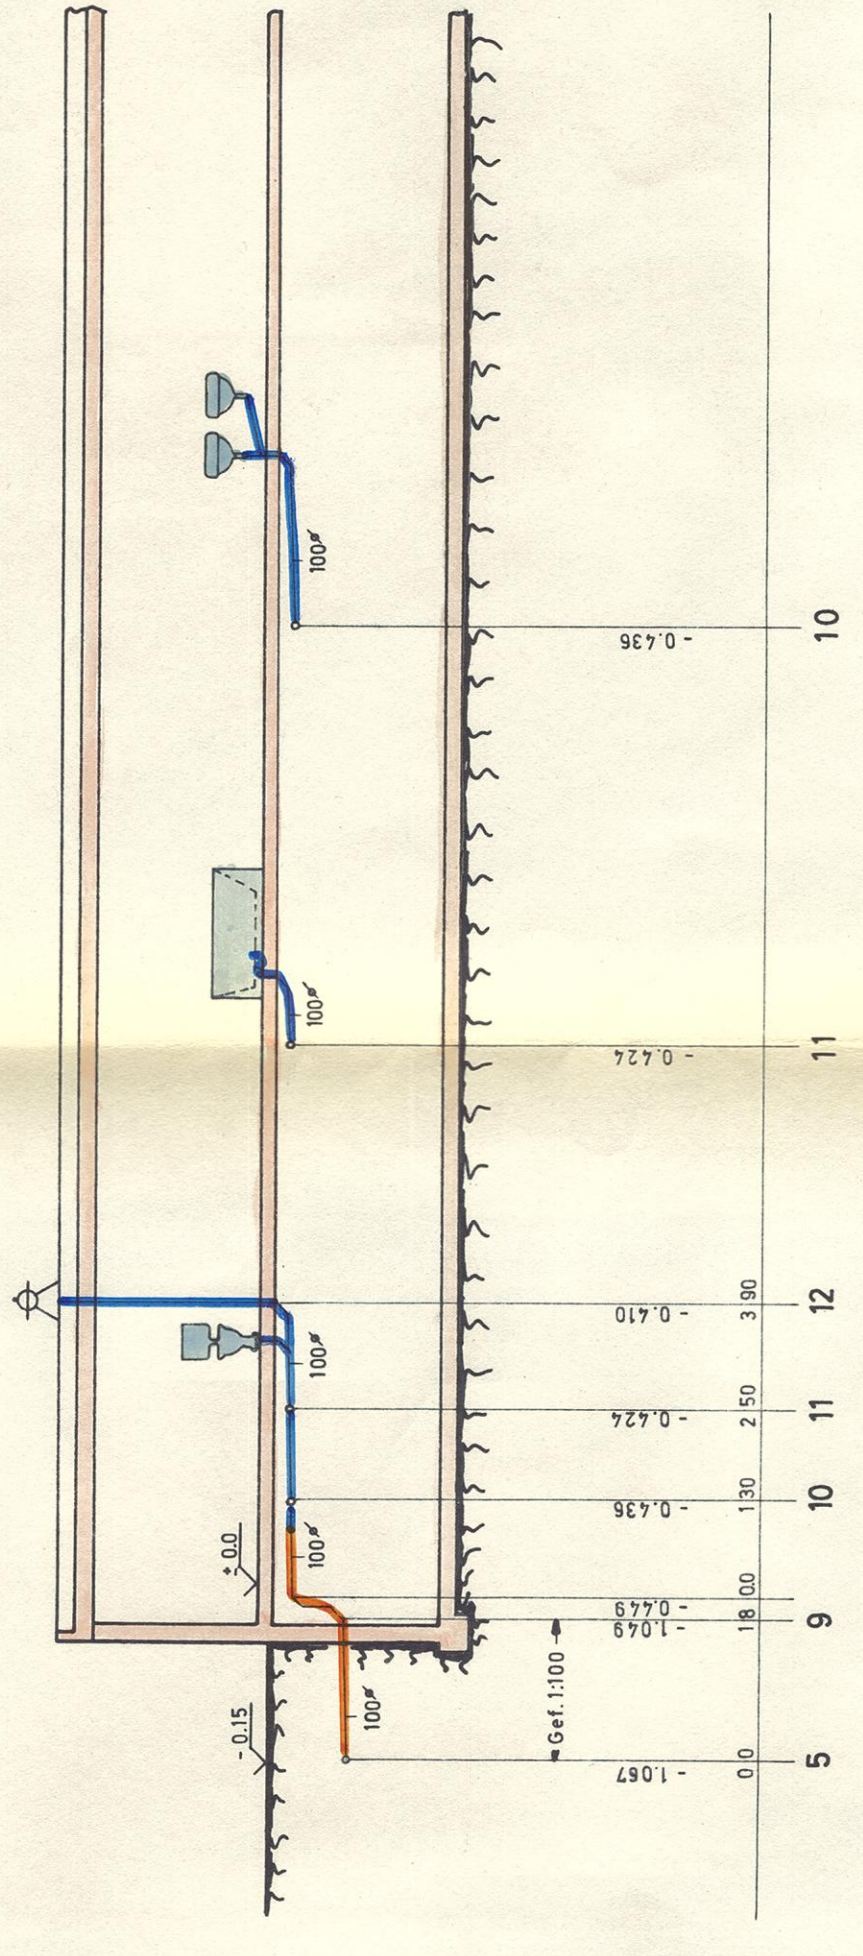


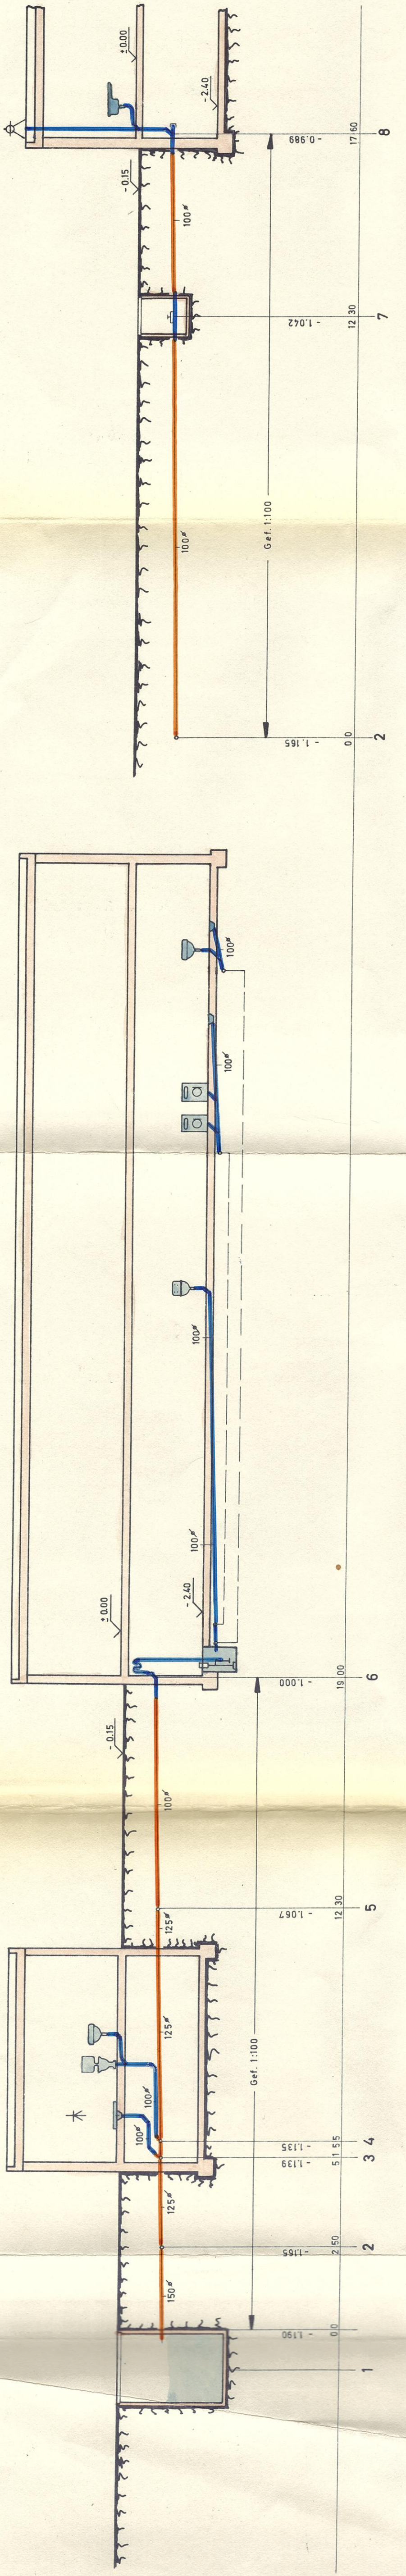

Entwässerungsgesuch für das Bauvorhaben in
Ilverich, Dorfstr. 20 M : 1:100

Düsseldorf im September 1967




Hans Hering
Zentralisierungen, Sanitäre Anlagen
Bauingenieur, 476 1, 501 45033
H. Hering
Ausführung

JOHANNES DEIMEL
A. R. C. H. M. DEIMEL
NIEDERKASSELER-STRASSE 2
80 P. 5312
Architekt

Beauftragter

Bauaufsichtlich geprüft
Anlage zum Entwurf-Nr. 43.23.114
19. Okt. 1967
Kampke, H. J. den
Bauingenieur

Später Anschluss
an Kanal

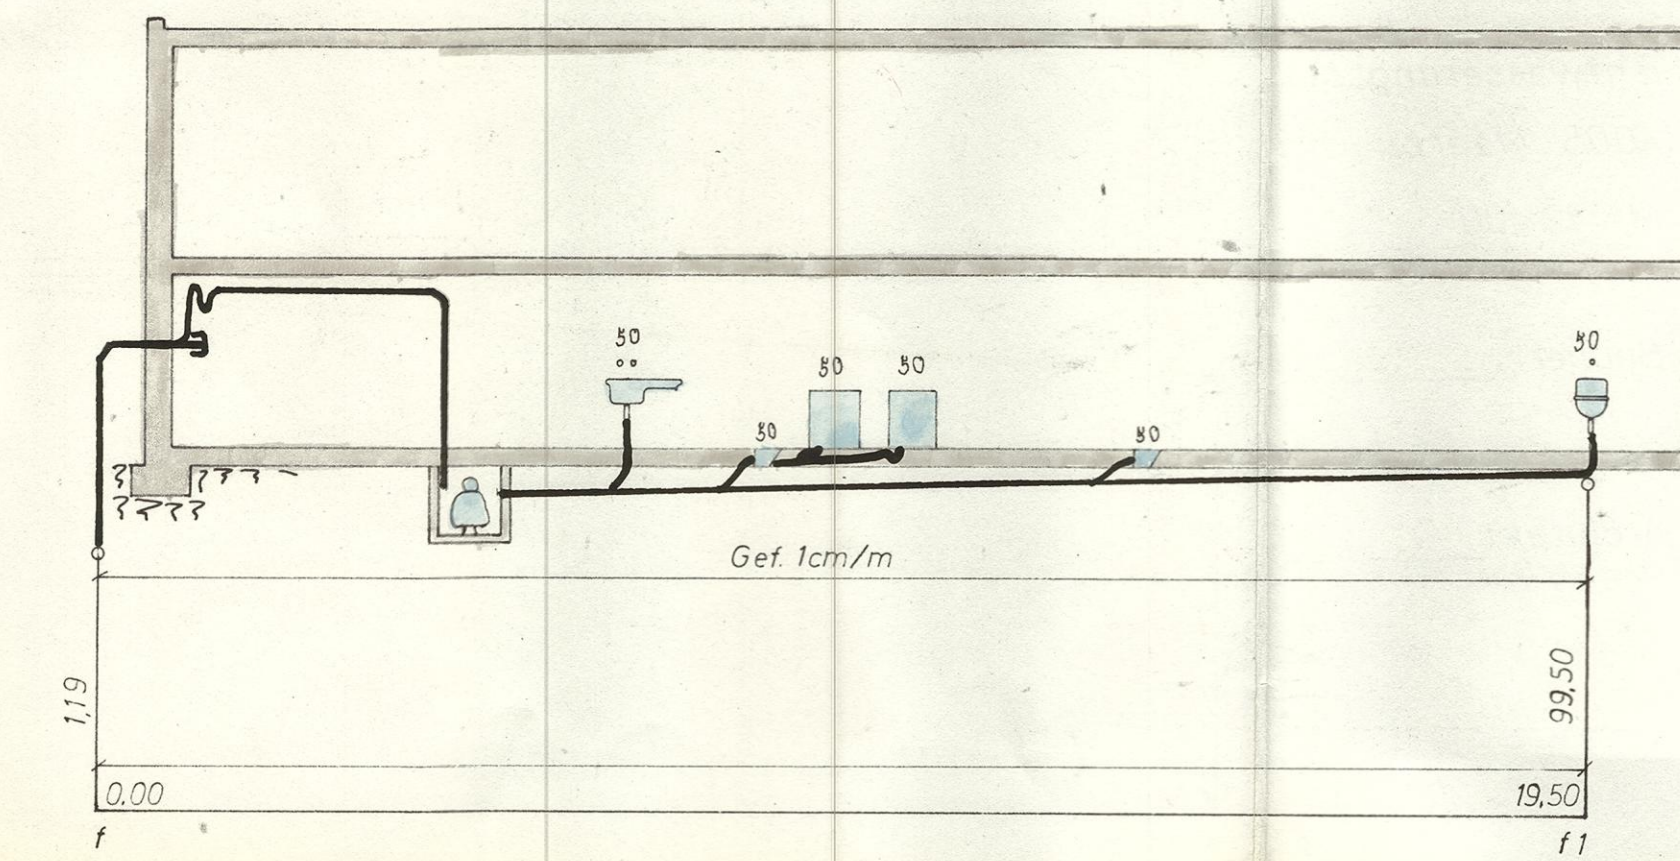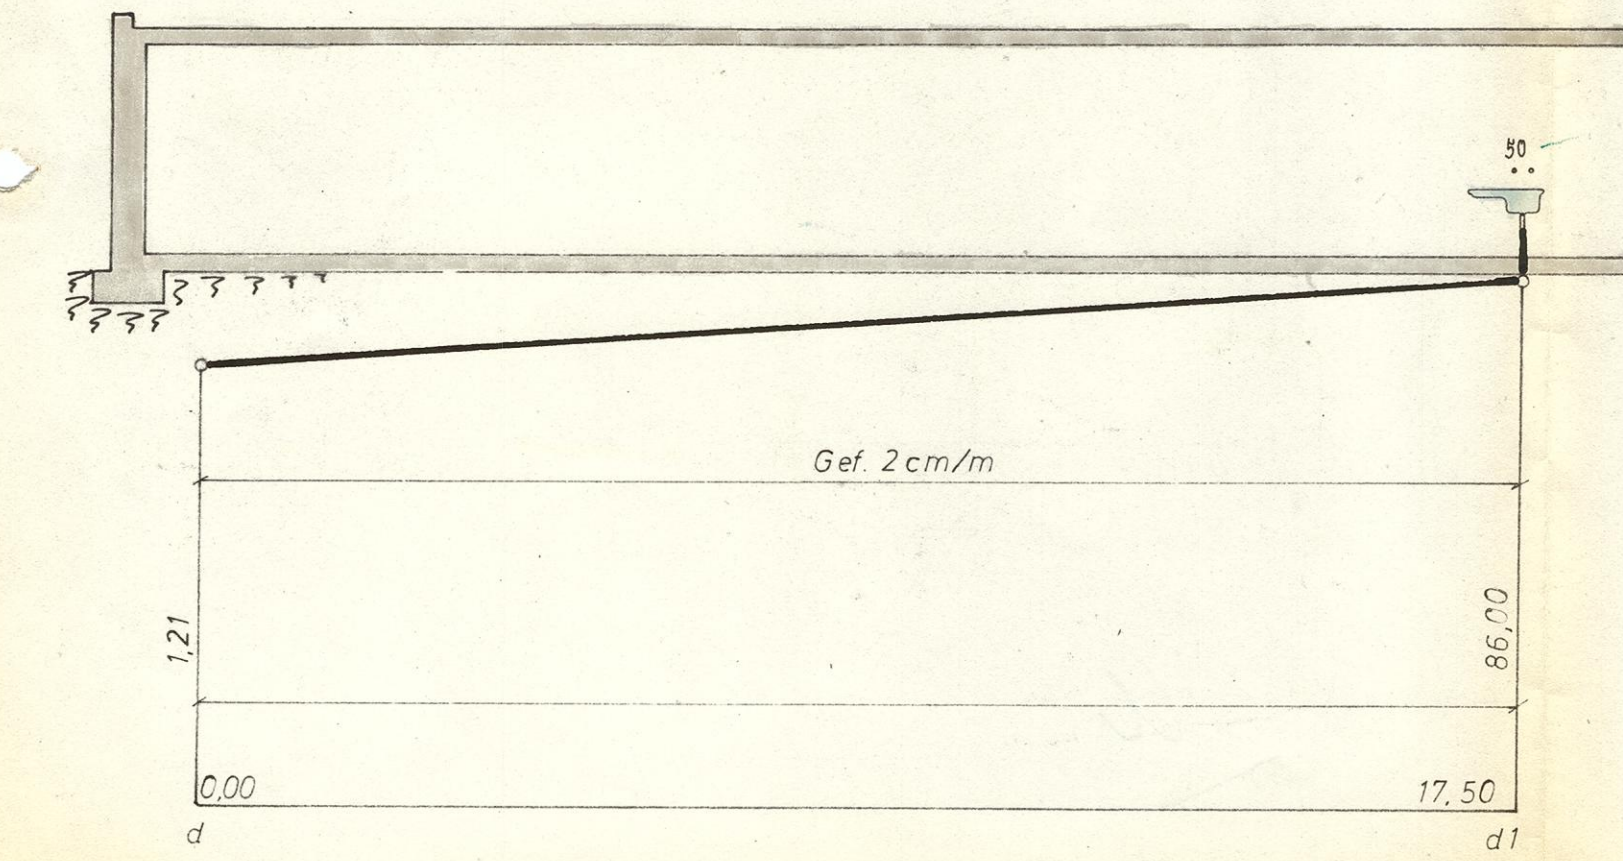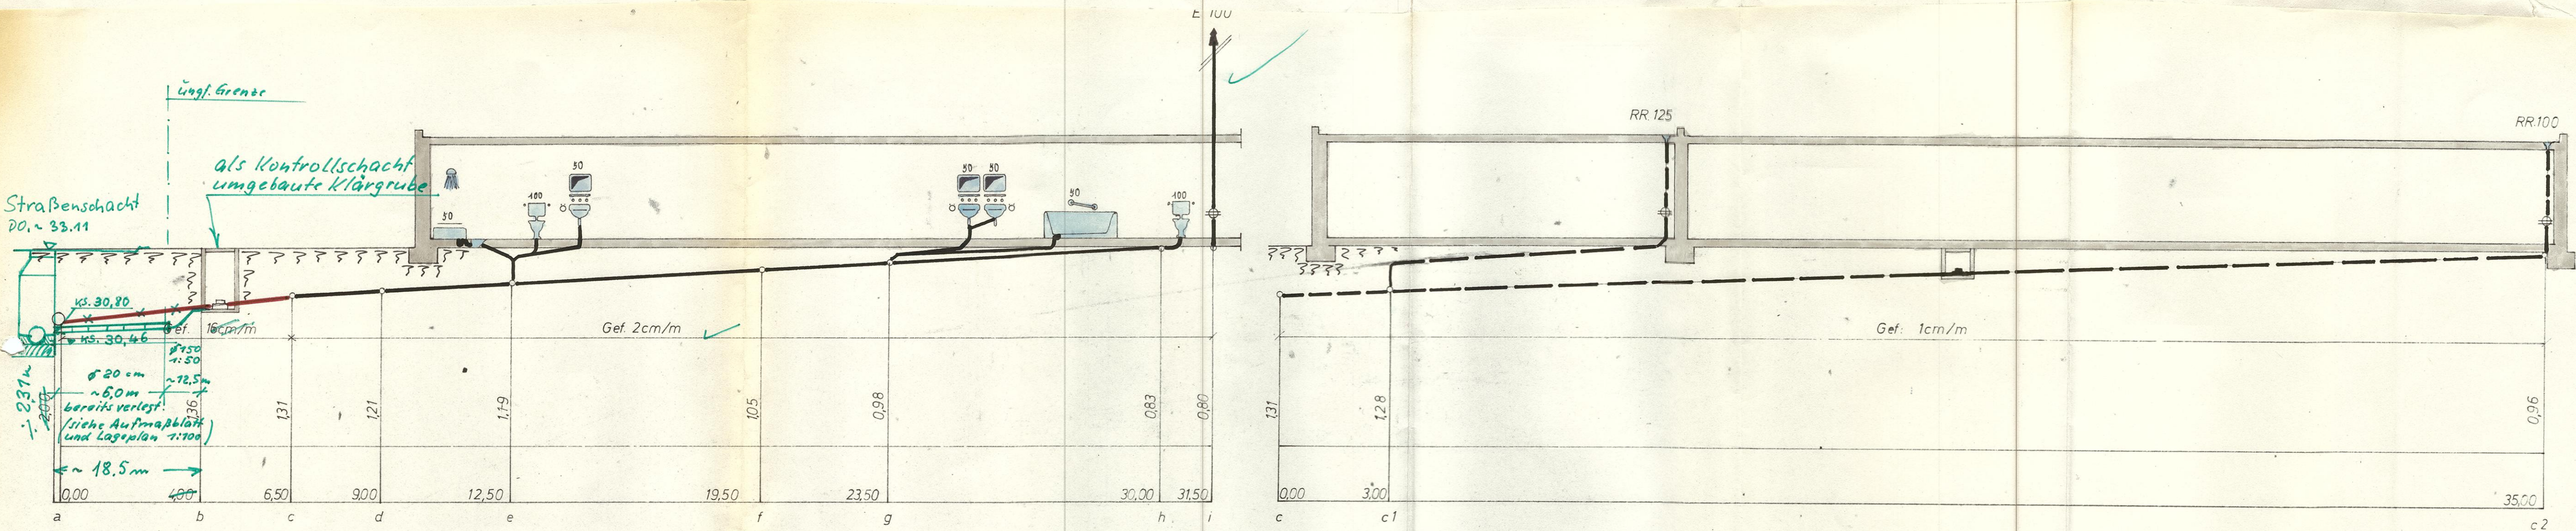

Entwässerungsplan für das Bauvorhaben in
4005 Meerbusch 3, Oberestr. 42a
M. 1 : 100

geprüft:
Stadt Meerbusch
Tiefbauamt
Meerbusch-Langst/Kierst, den 17.1.73
i.A. Kalytta

Bauherr: _____

Architekt: _____

JOHANNES DEIMEL
ARCHITEKT
4 DÜSSELDORF-OBERSSEL
NIEDERKASSELN-KIRCHWEG 2
RUF: 53125

Hans Hering
Sanitäre Anlagen · Heizungen
Gas- und Ölfeuerungen
4 Düsseldorf
Roßstraße 47a · Telefon 442926