




Flurstück: 673

Flur: 3

Gemarkung: Ilverich

Obere Straße 18, Meerbusch

Erstellt: 14.04.2026

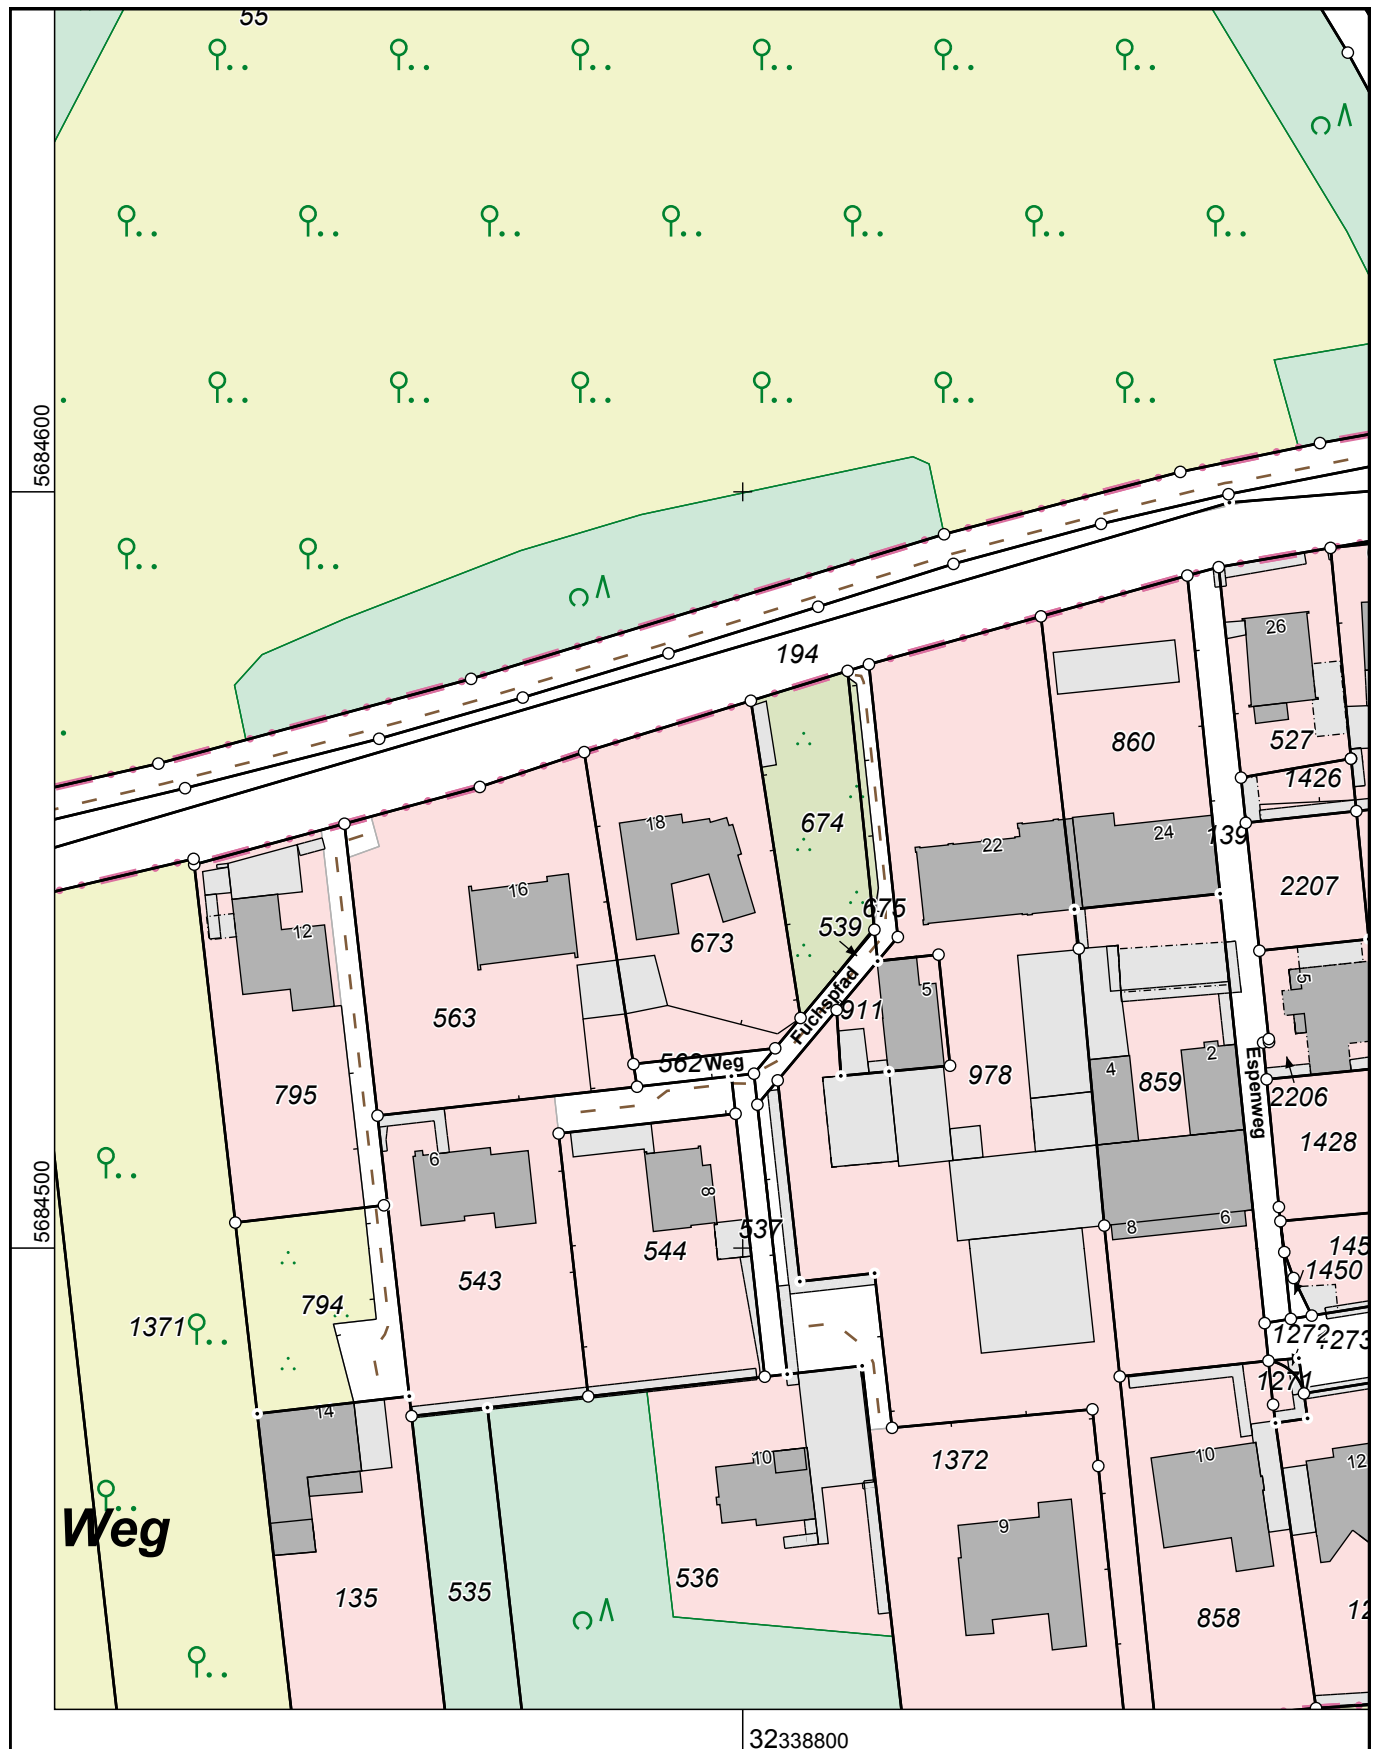

Maßstab 1 : 1000

10 20 30 40 50 Meter

Die Nutzung dieses Auszuges ist im Rahmen des § 11 (1) DVOzVermKatG NRW zulässig. Zuwiderhandlungen werden nach § 27 VermKatG NRW verfolgt.