



3

III. O.G. = N^o 19
L1

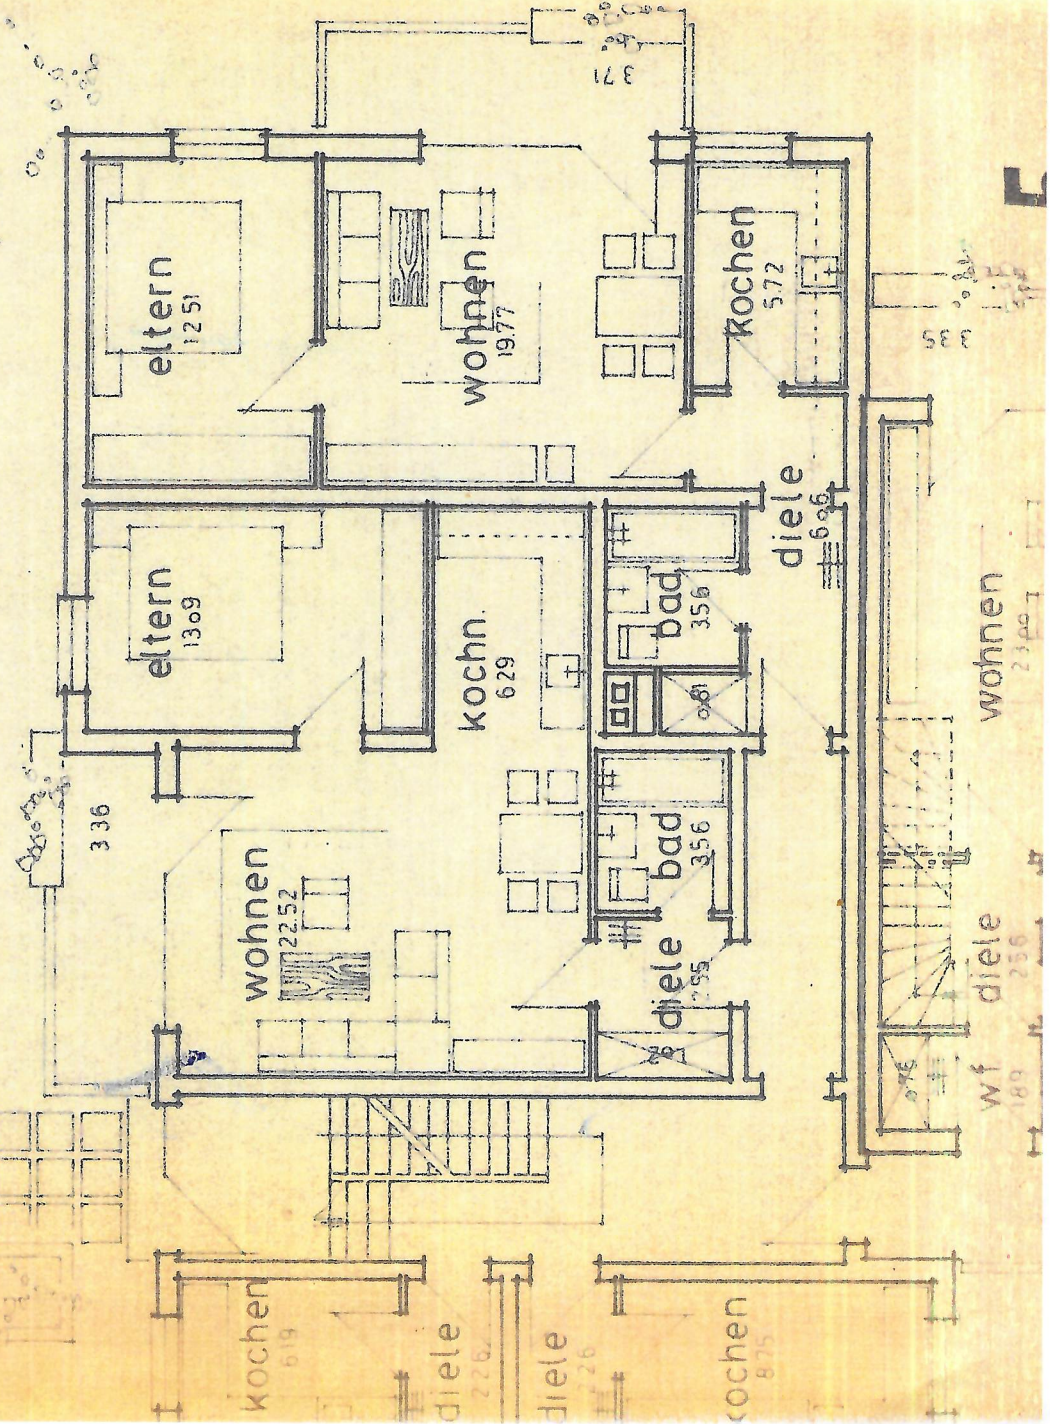



4

III. O.G. =
Whg. N^o 20
24

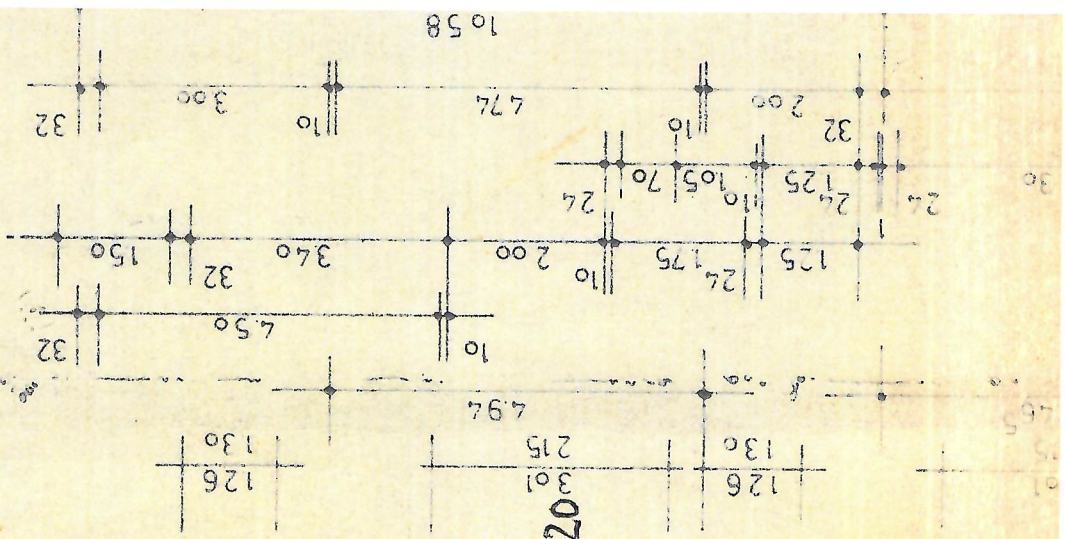


III. O. G. - № 19

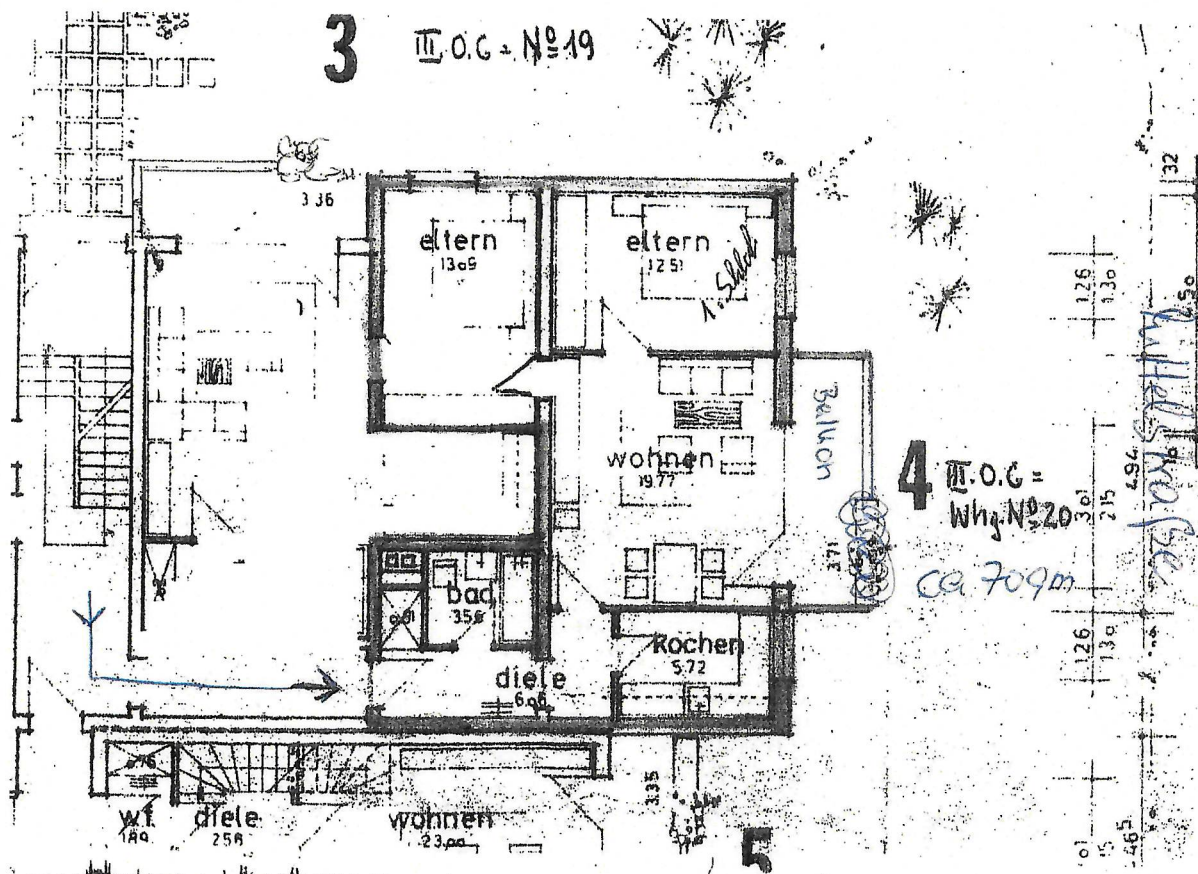


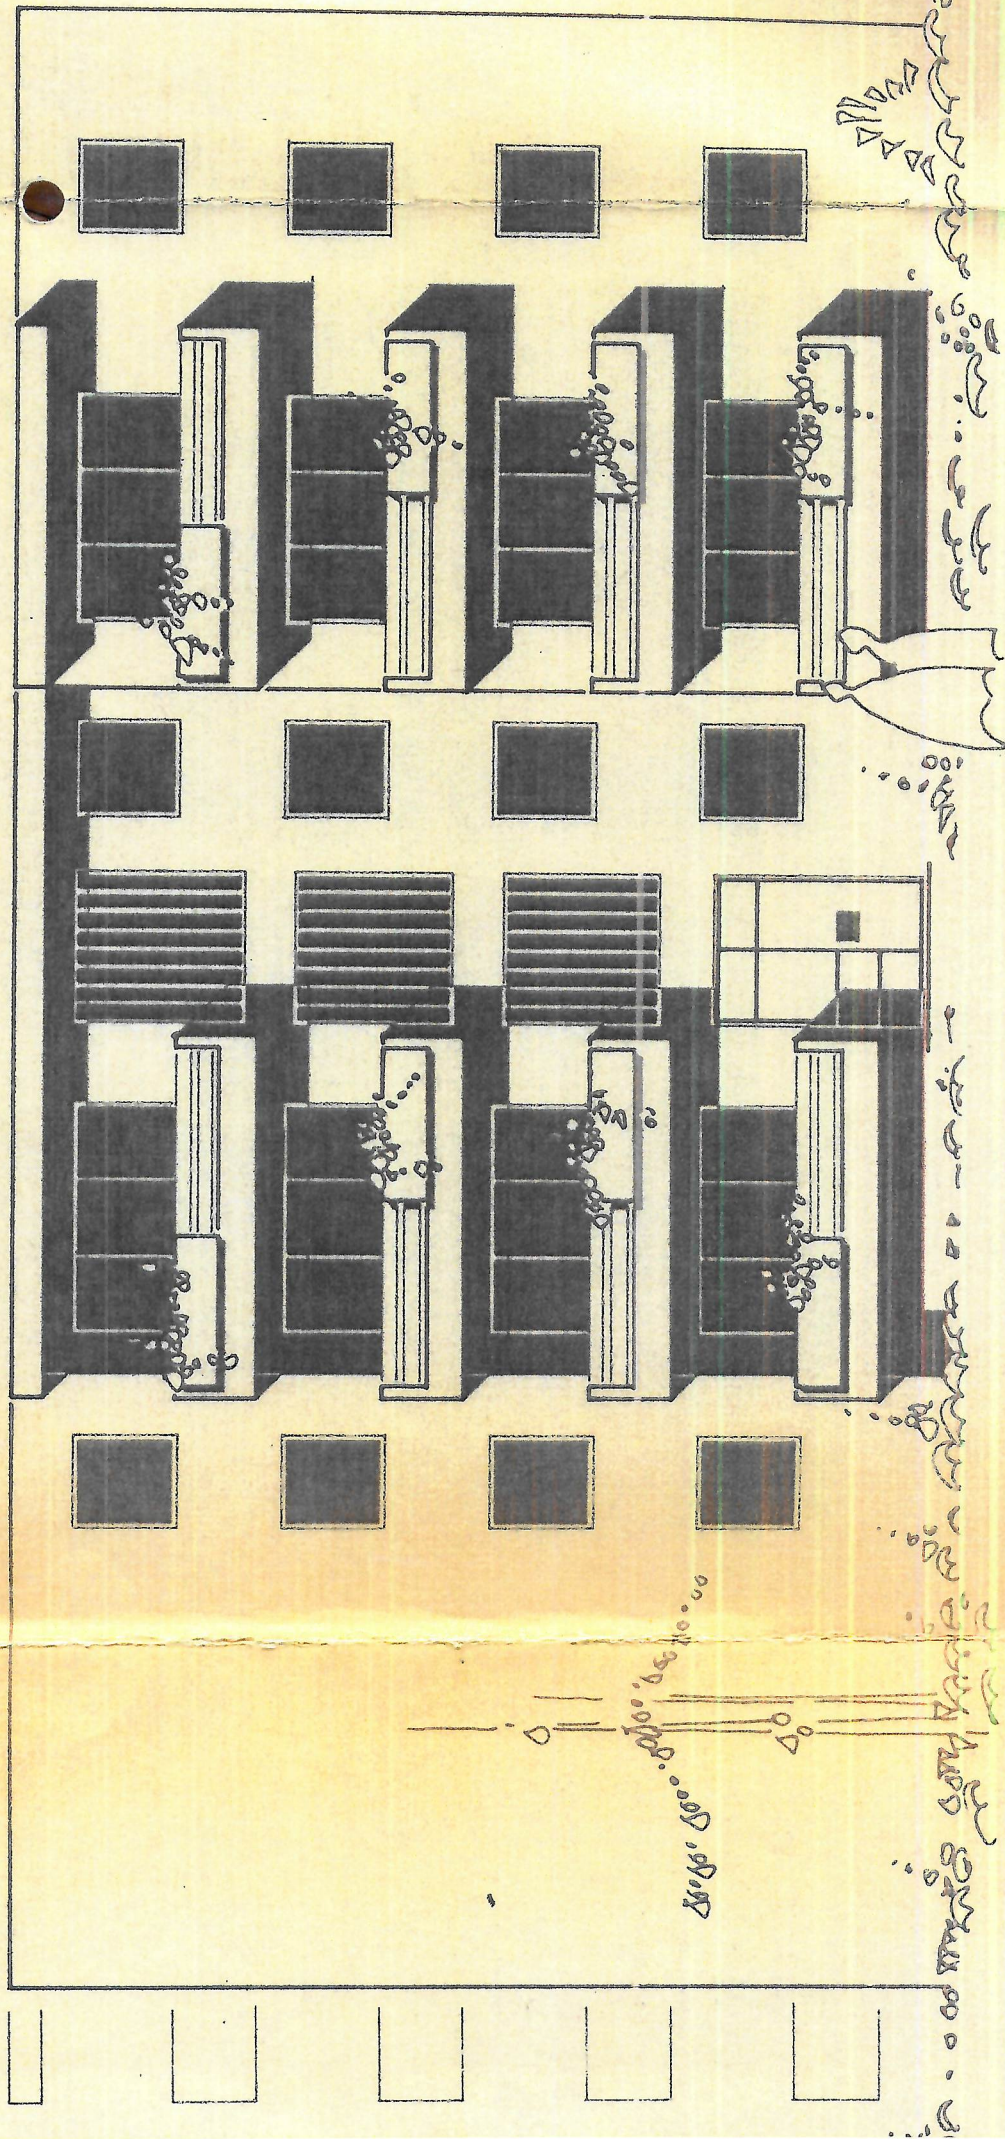

Bismarckstr. 20

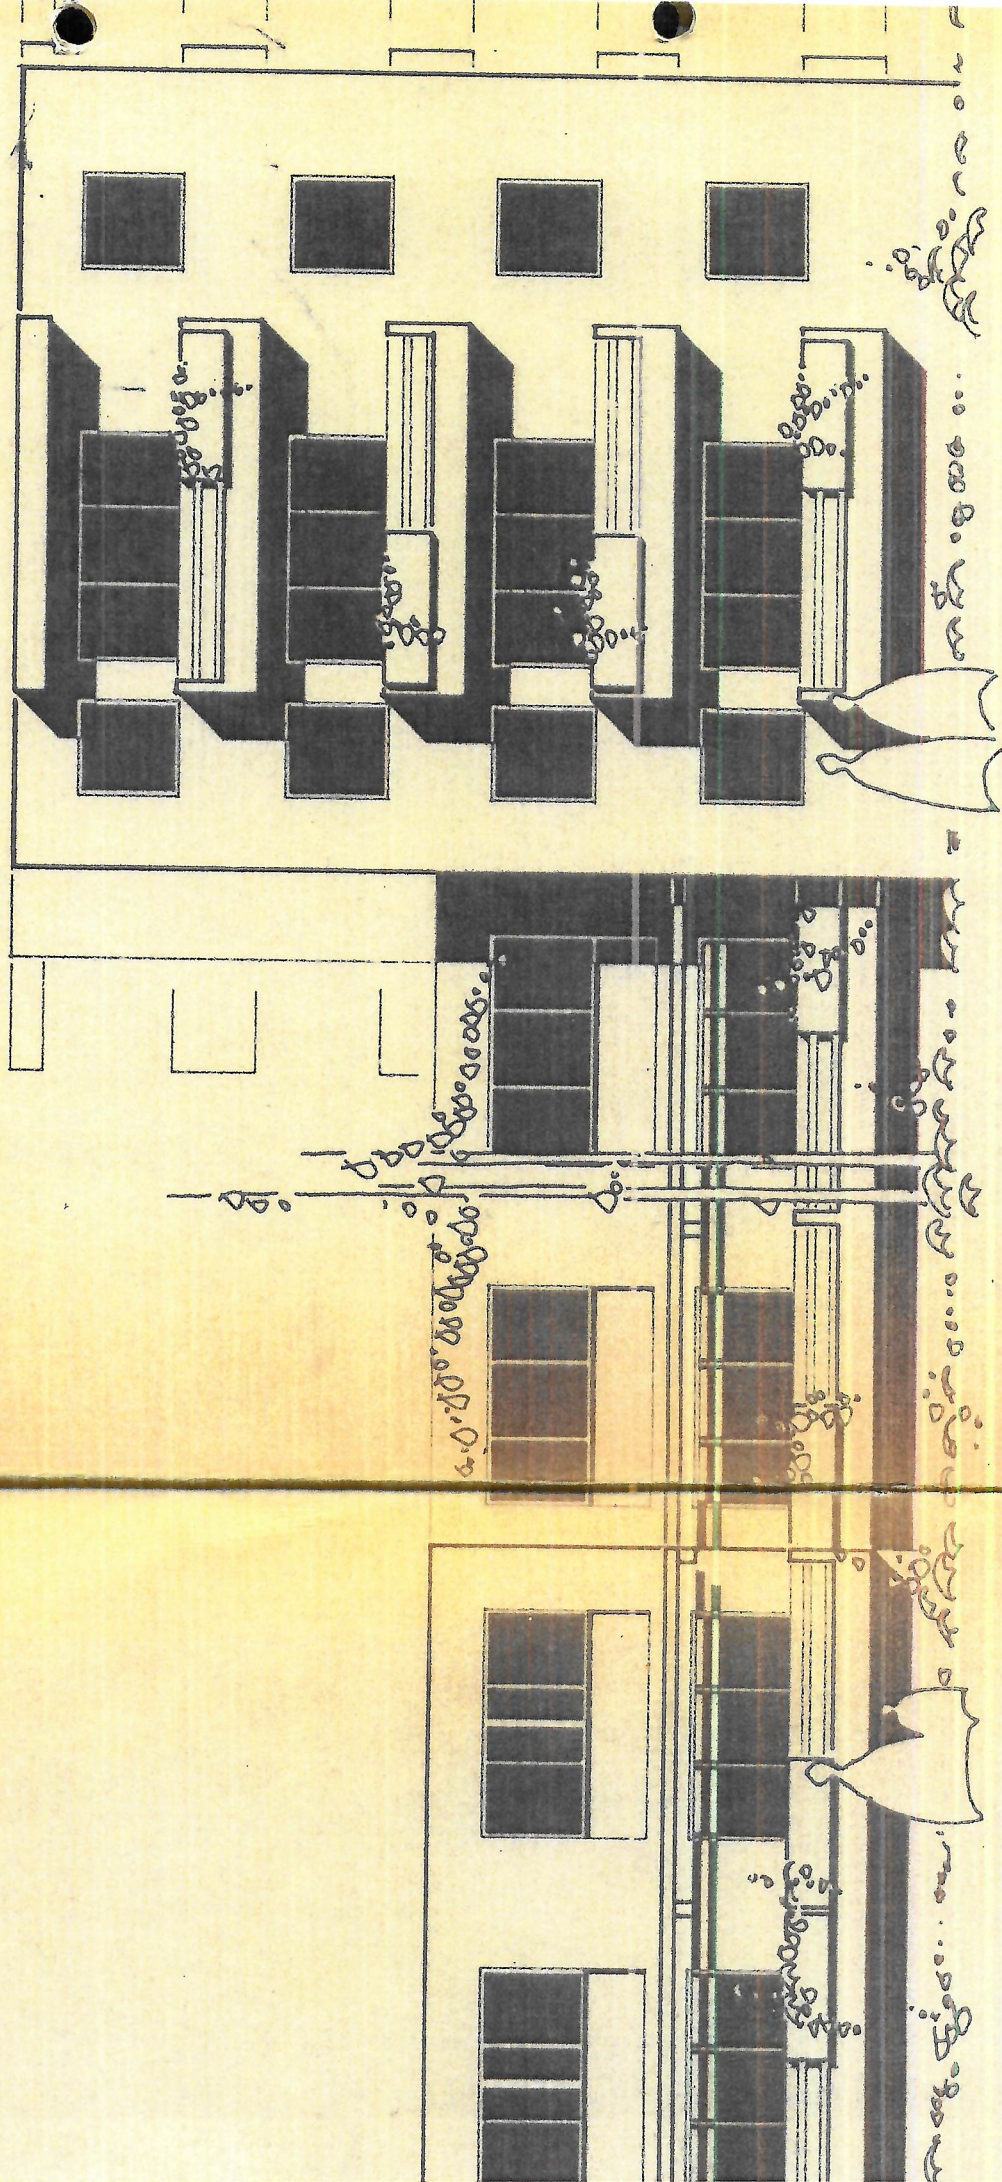



Mittelstraße

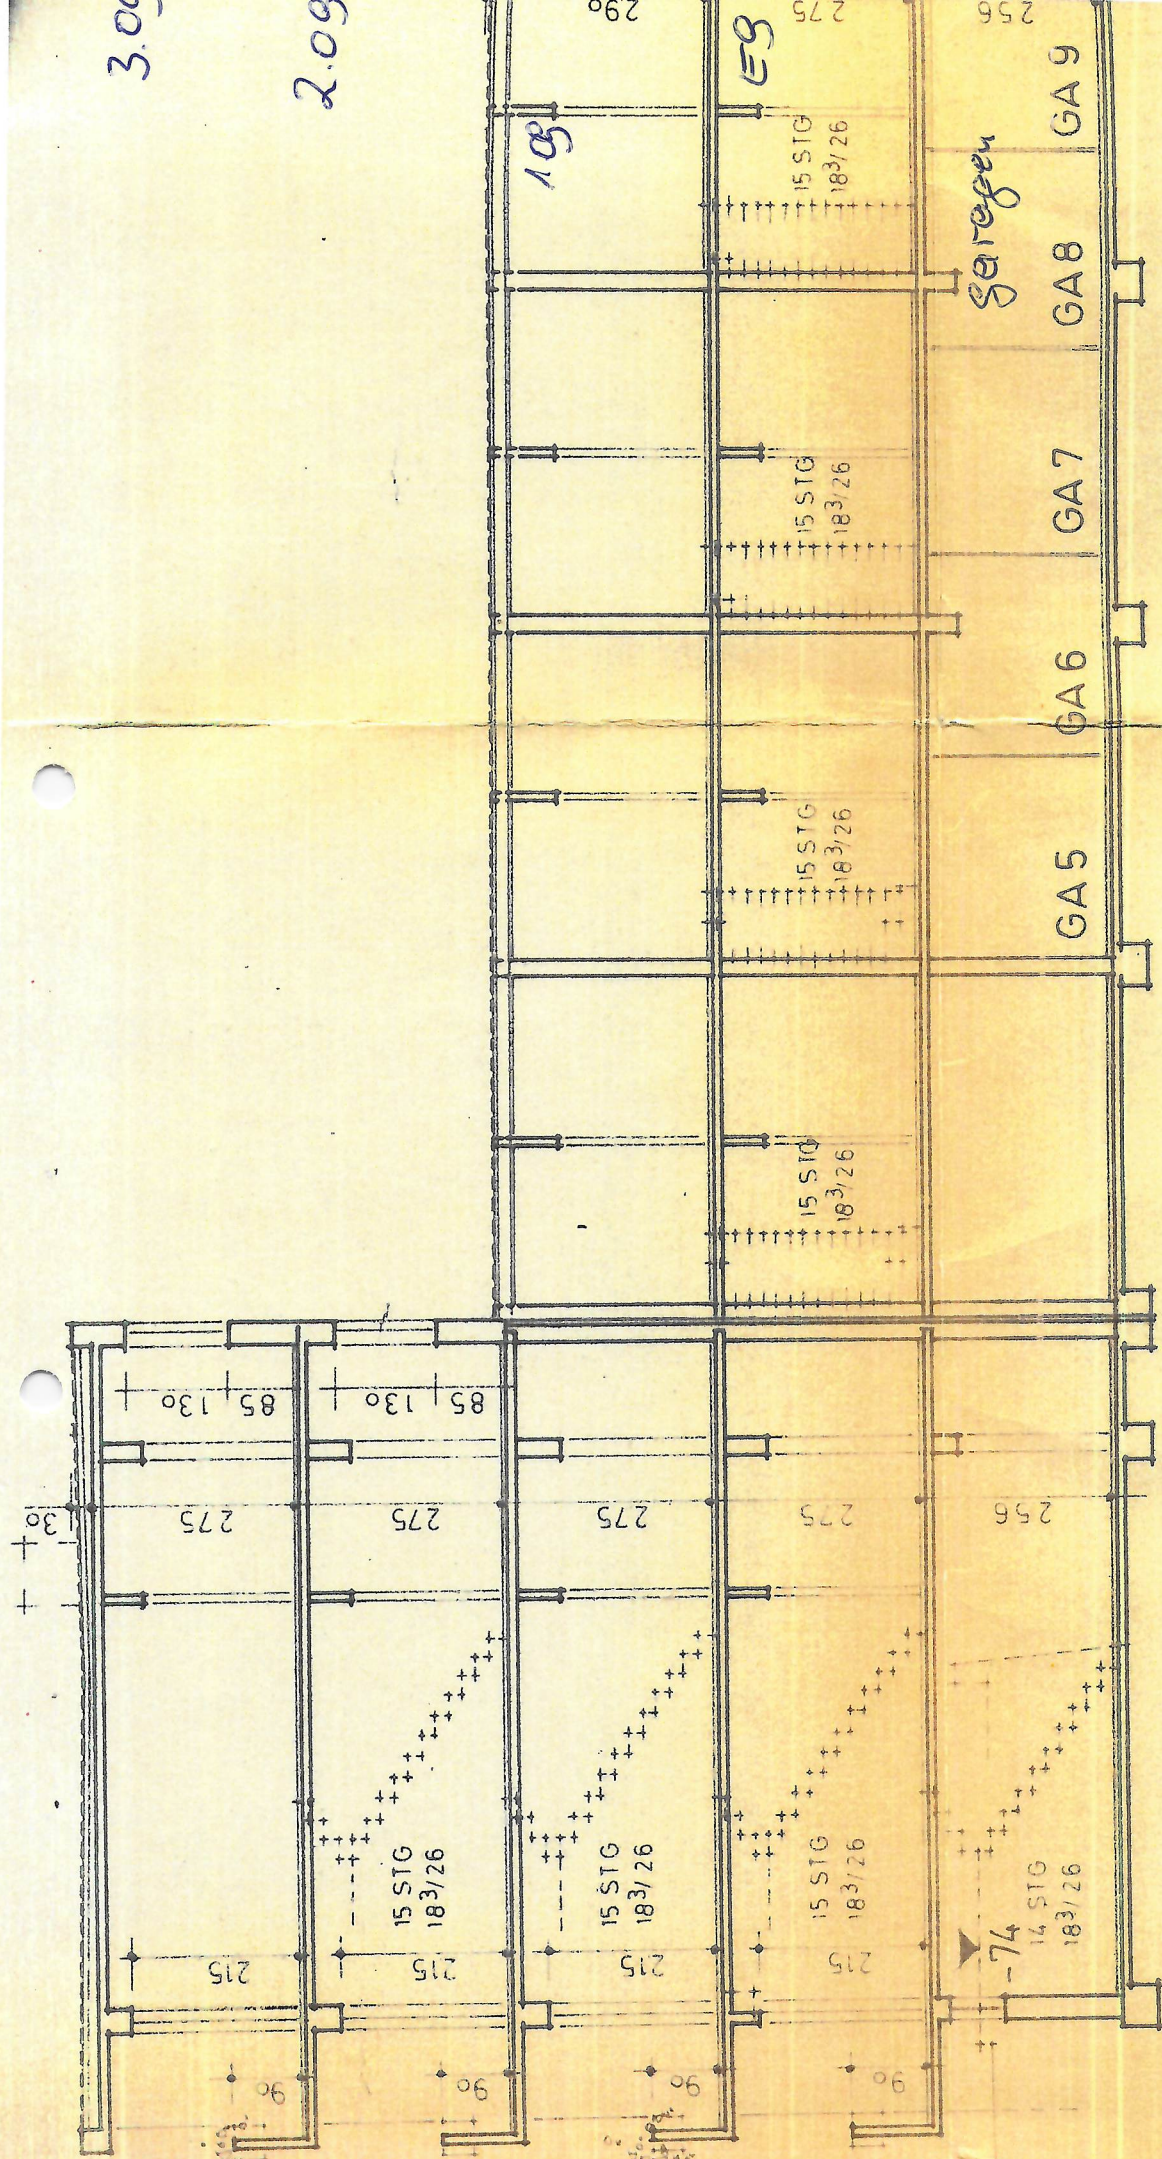

THE
H
N
H
C
S

63/630

(1) Zum Zwecke ()
• Keine - Beder

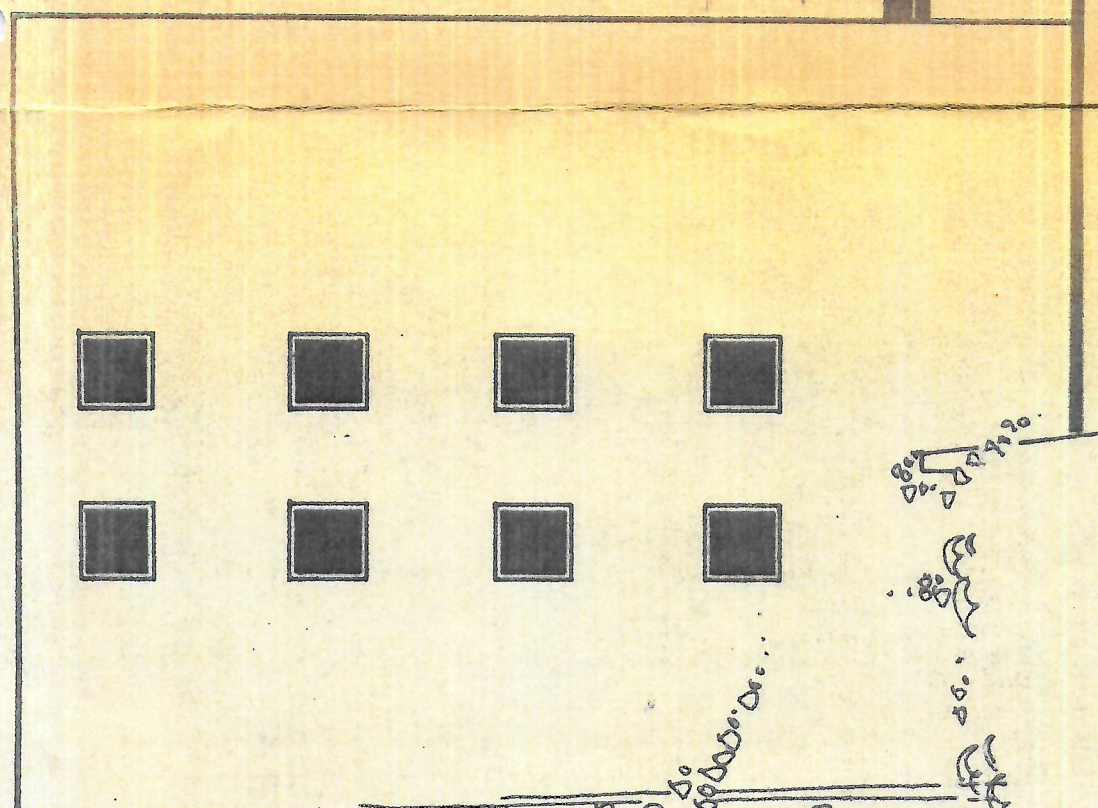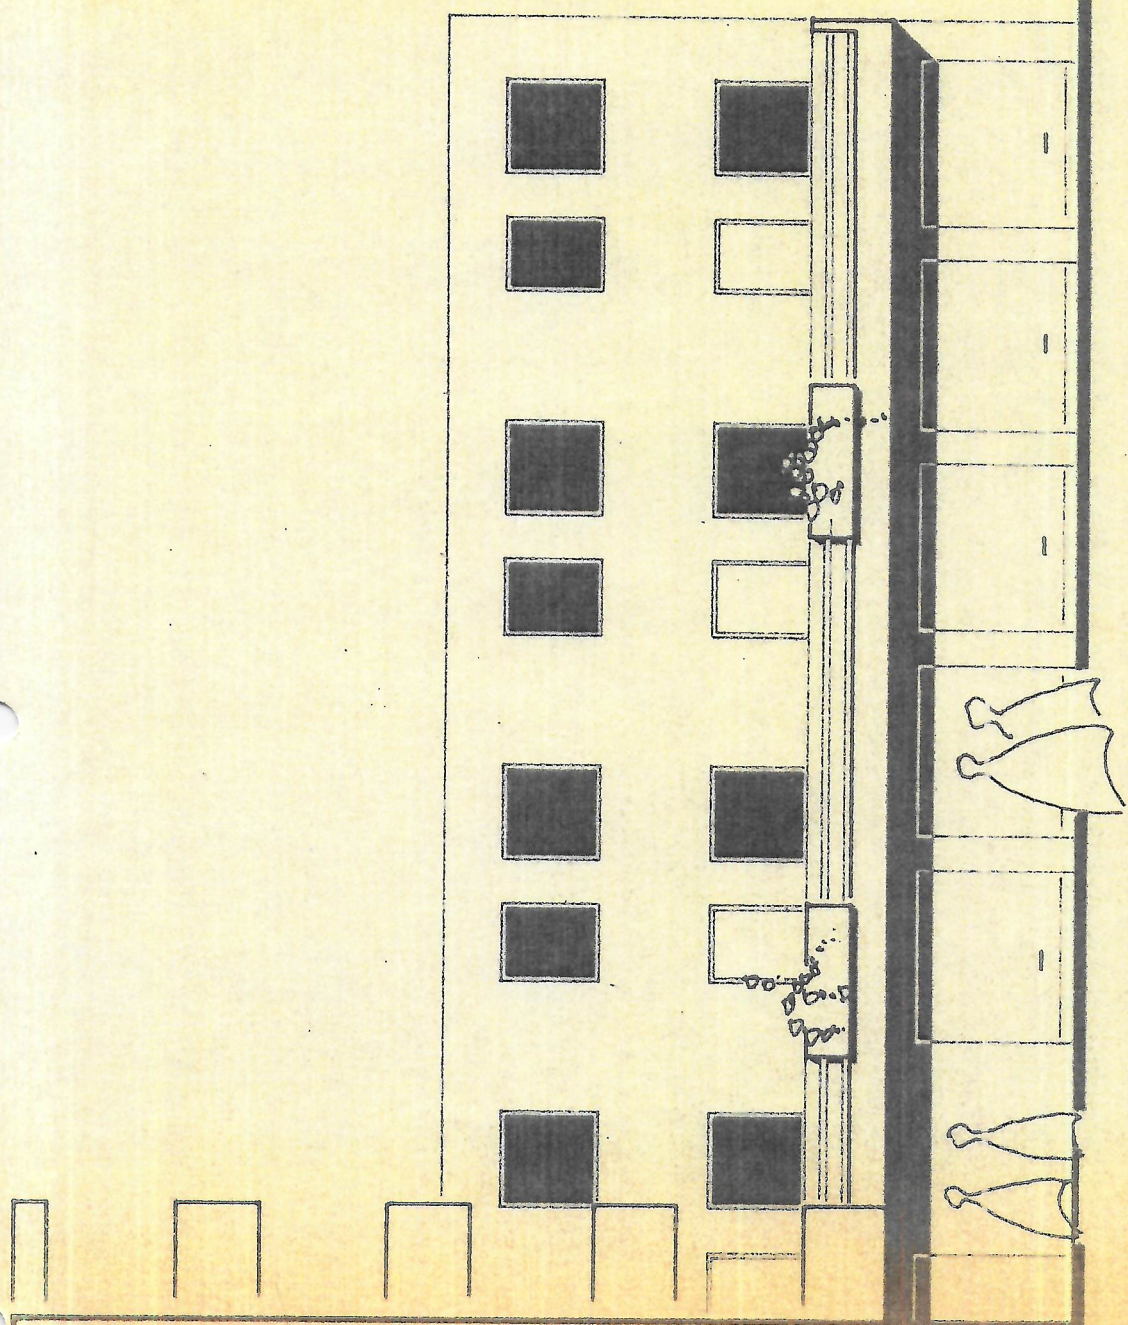

ORD - WEST

garagehof