


Stadt Merbusch
22. FEB 1984
Amt.

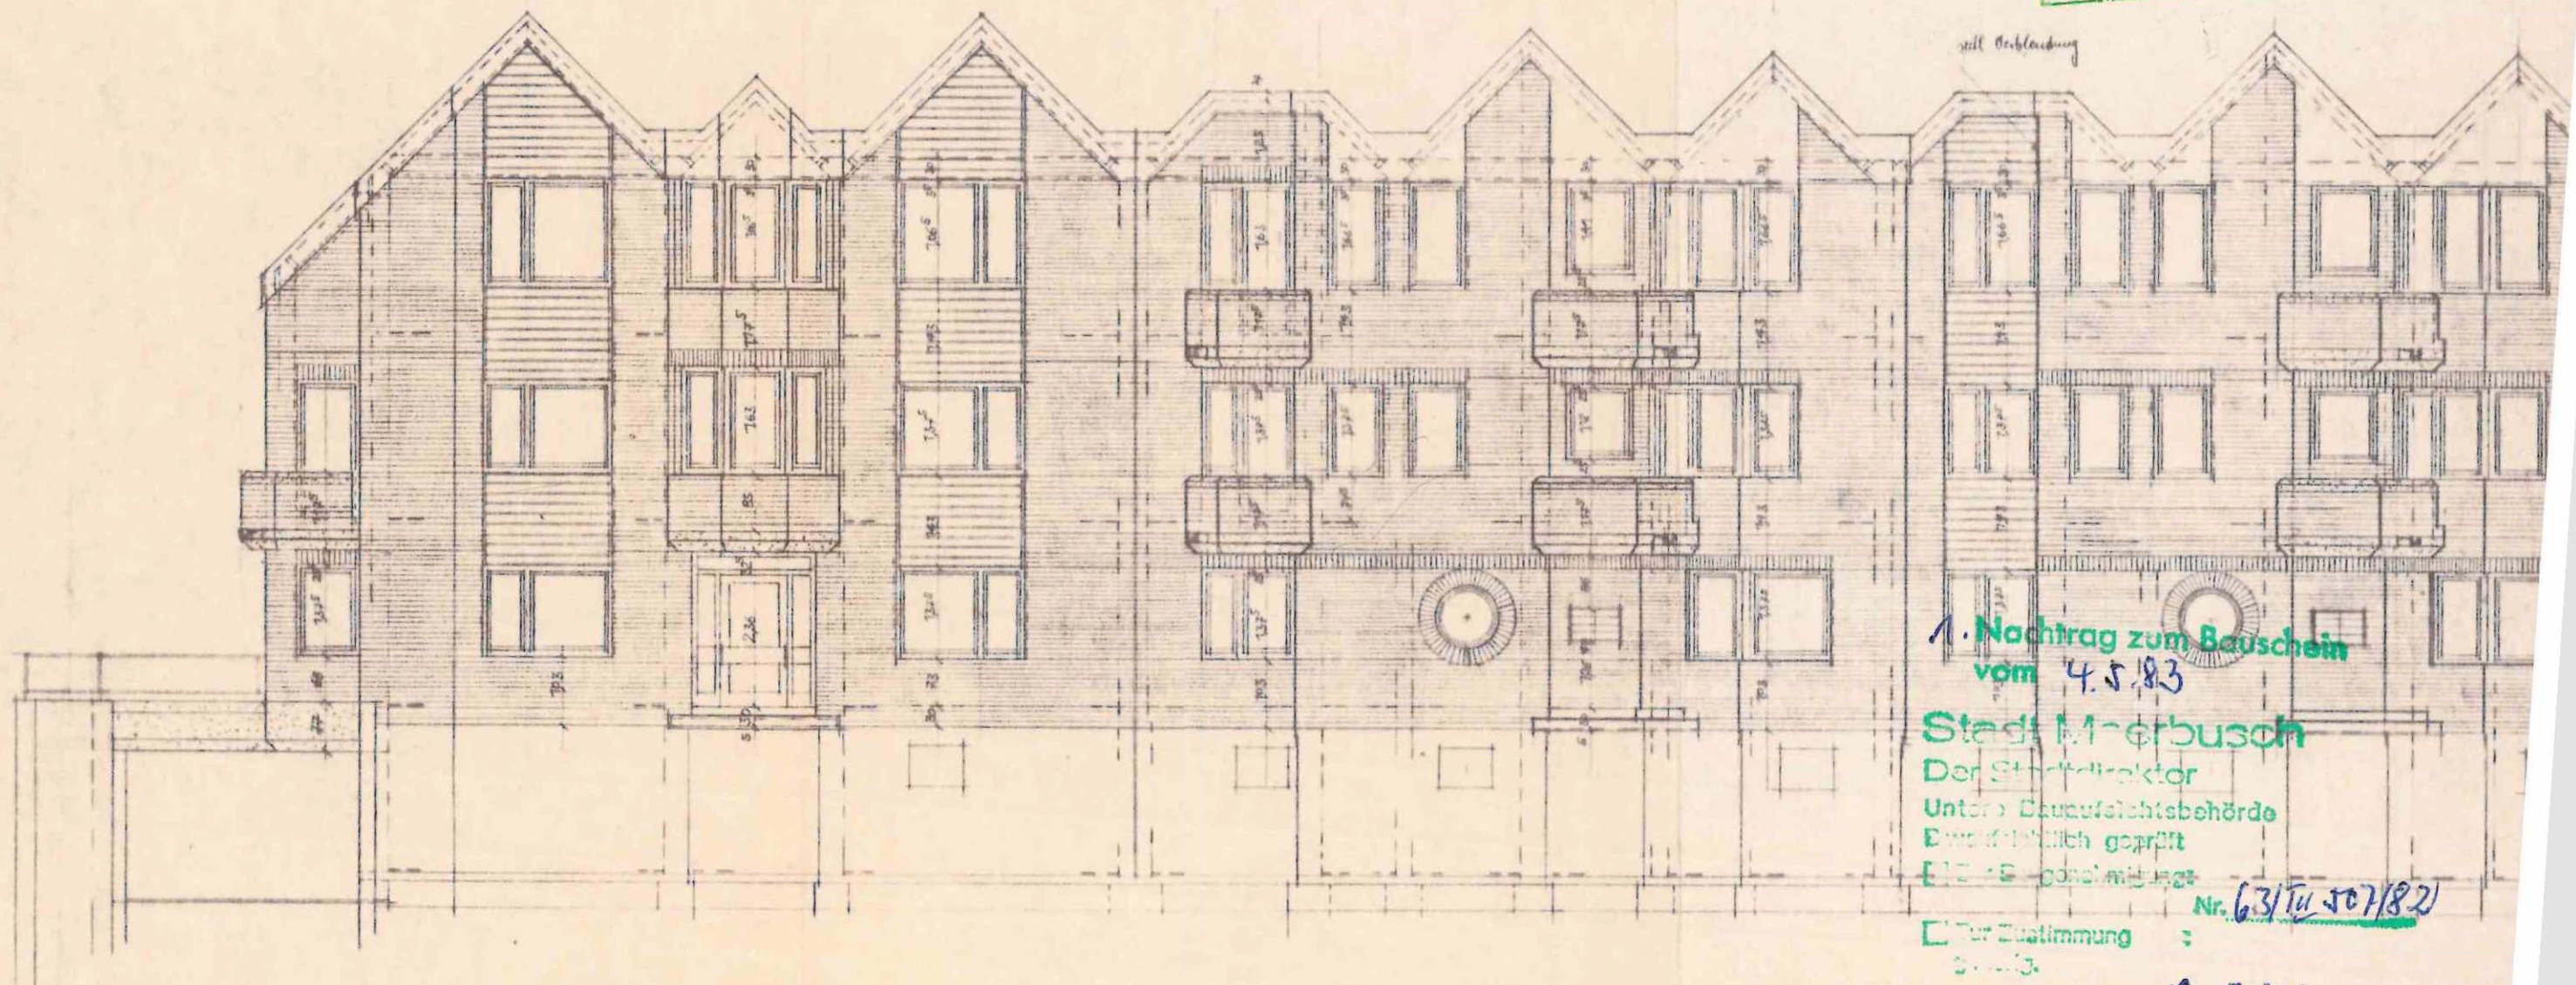

1. Nachtrag zum Baugeschein
vom 4.5.83

Stadt Merbusch

Der Stadtdirektor

Untere Bauaufsichtsbehörde

Bauscheinlich geprüft

Eintrag in Baugenehmigung

Nr. 63/Tu 507/82

☐ Zur Zustimmung

...

Busch,

i. A.

19. 3. 84

[Signature]

STRA
OROME
STATT F. ZG. NR.
DET.
ZUGABE
RES. D. ZG. NR.
BEARBEITER.
THEO KAMMANN
WALDWEG 13

