


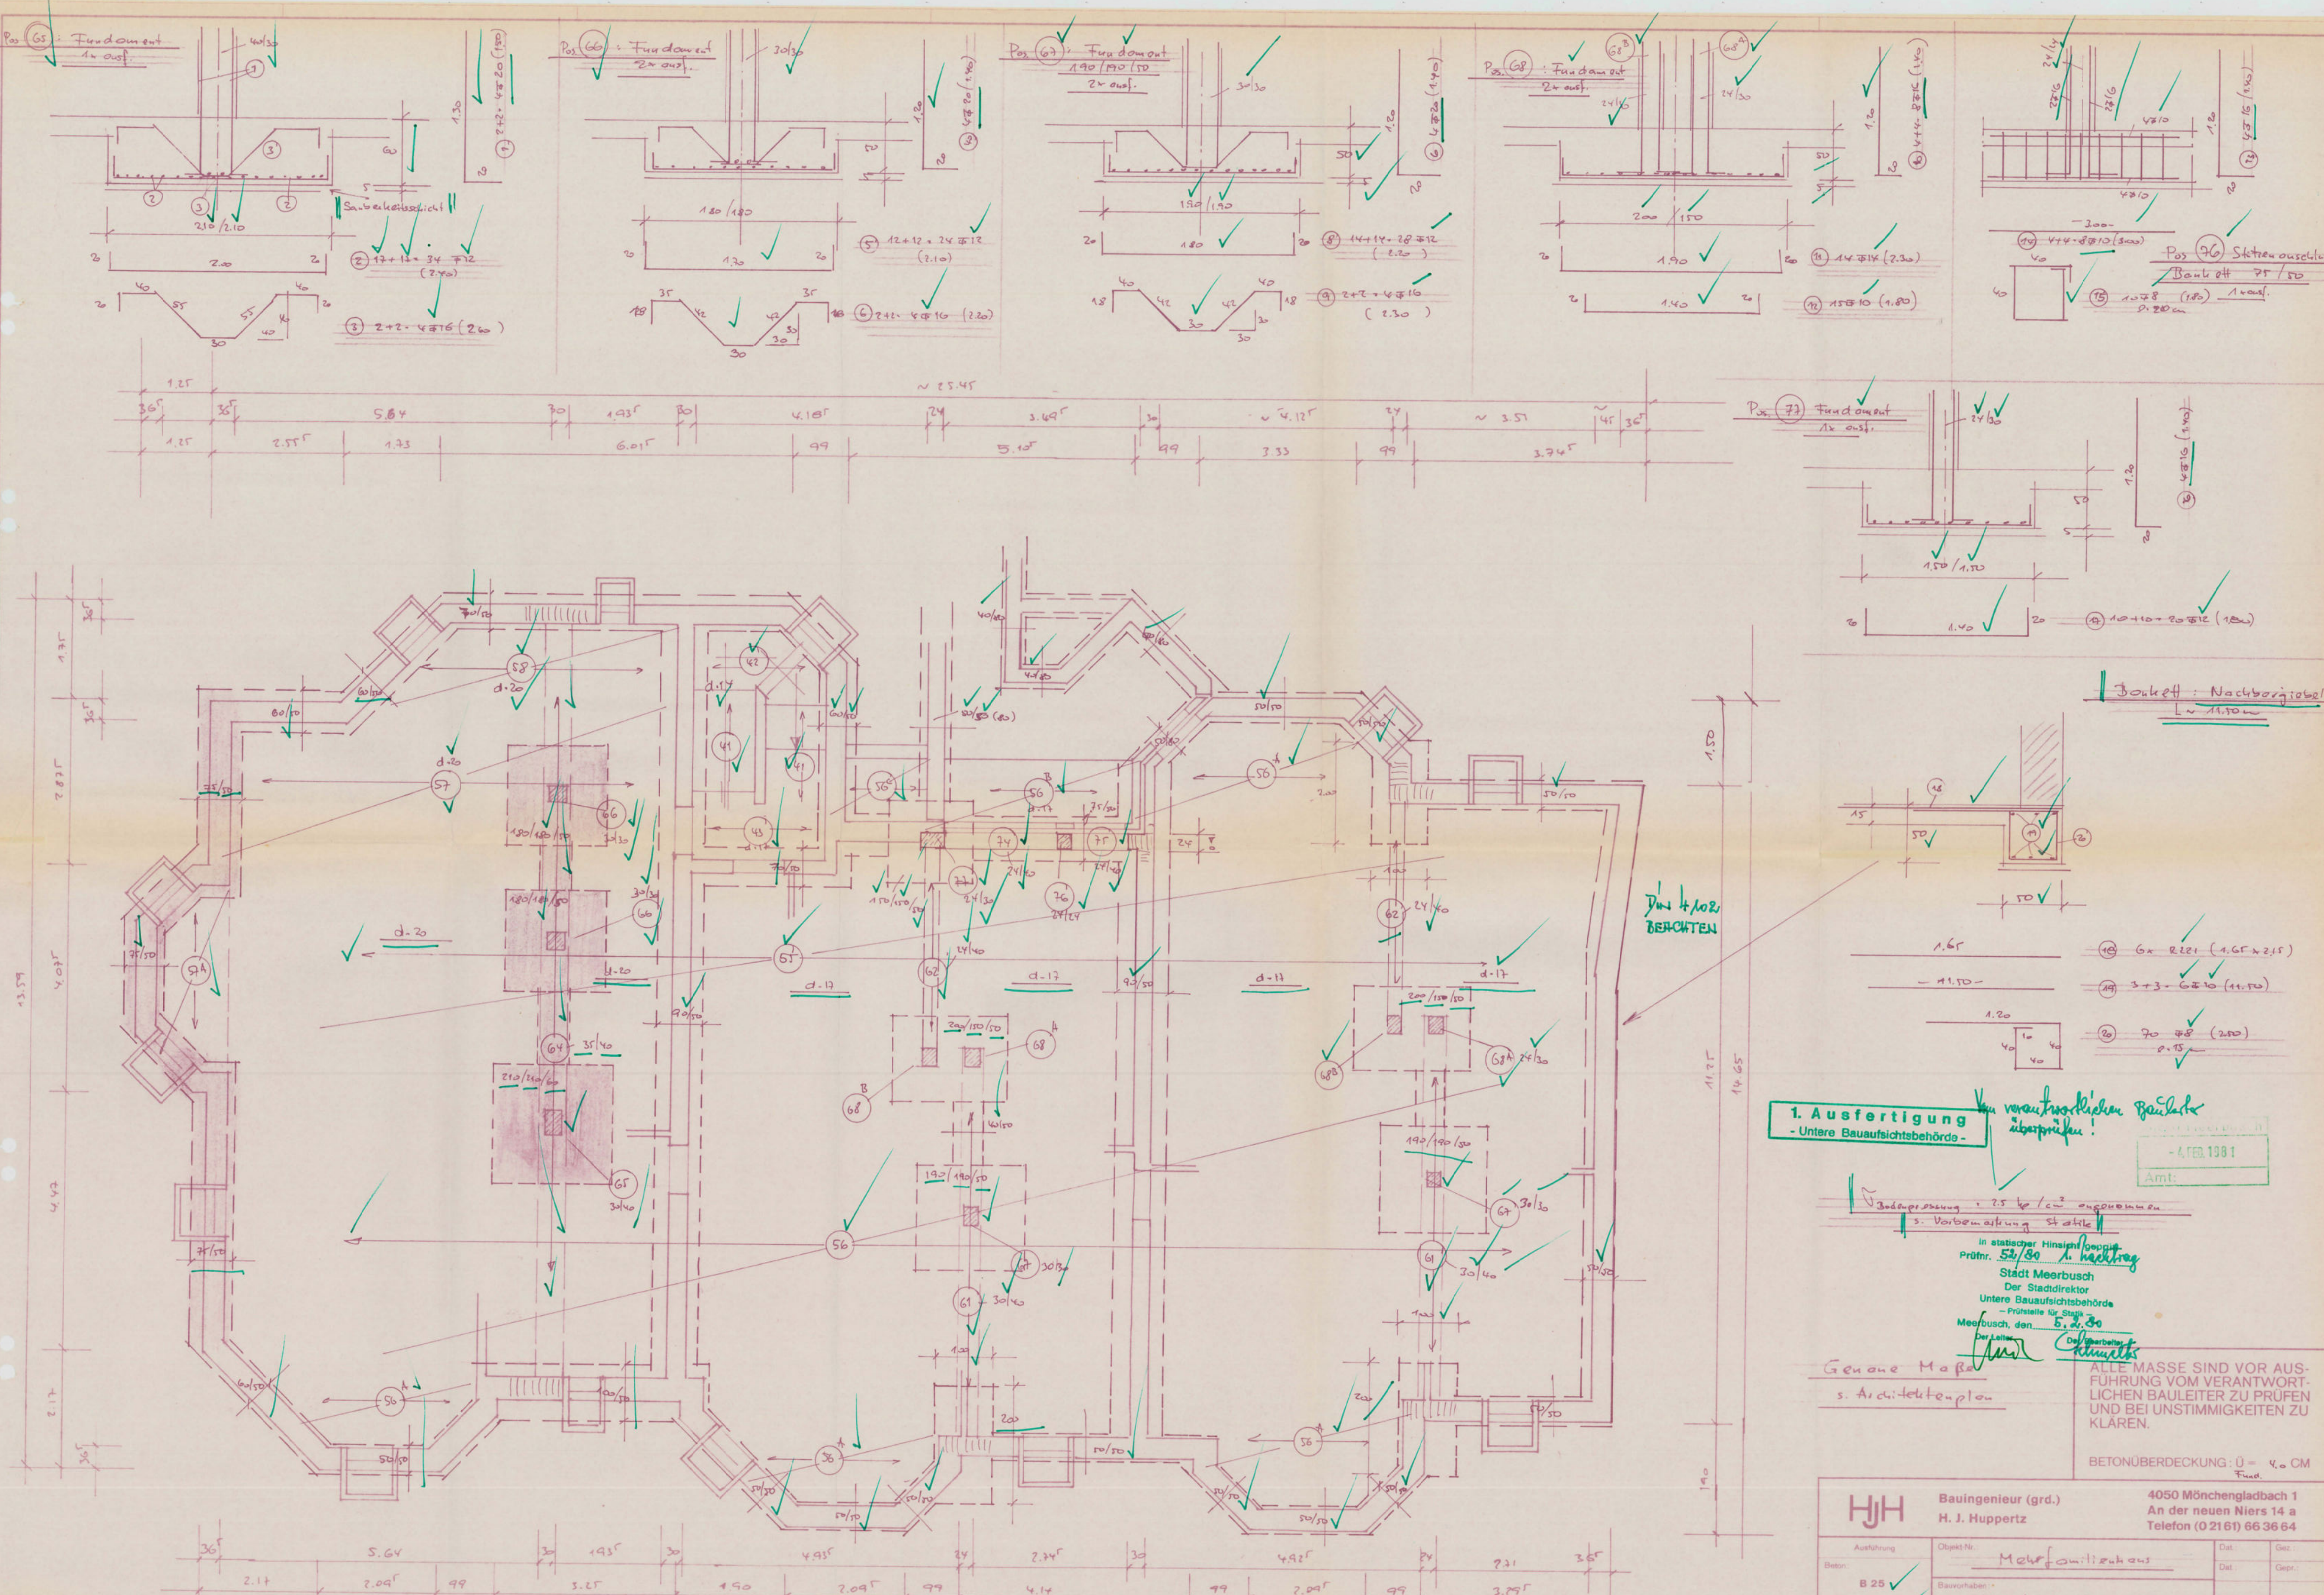

Pan1

1. Ausfertigung
- Untere Bauaufsichtsbehörde -

Von verantwortlichen Bauleiter
überprüfen!

4. FEB. 1981
Amt:

Baugruppe: 25 kg / m² annehmen
s. Vorbereitung Statik


In statischer Hinsicht geprüft
Prüfmr. 52/80 A. Hachtrug
Stadt Meerbusch
Der Stadtdirektor
Untere Bauaufsichtsbehörde
Prüfstelle für Stahl
Meerbusch, den 5.2.80
Dr. Hachtrug
Stadtdirektor

Genauere Maße
s. Architekturenplan


ALLE MASSE SIND VOR AUSFÜHRUNG VOM VERANTWORTLICHEN BAULEITER ZU PRÜFEN UND BEI UNSTIMMIGKEITEN ZU KLÄREN.

BETONÜBERDECKUNG: $\bar{U} = 4.0$ CM
Fund.

HJH Bauingenieur (grd.) H. J. Huppertz		4050 Mönchengladbach 1 An der neuen Niers 14 a Telefon (0 21 61) 66 36 64	
Ausführung Beton B 25 ✓ Stahl BST 42/50 ✓ BST 50/55 RK ✓ Stahl Pos.	Objekt-Nr. Mehrfamilienhaus Bauvorhaben Meerbusch Lank Rheinstraße / Mühlentrasse Bauart Posit. räumlich KG + Fundament Ergänzung zu Bl. 4	Dat. Gez. Dat. Gepr. Mallstab: 1: Zeichnungs-Nr. 5	

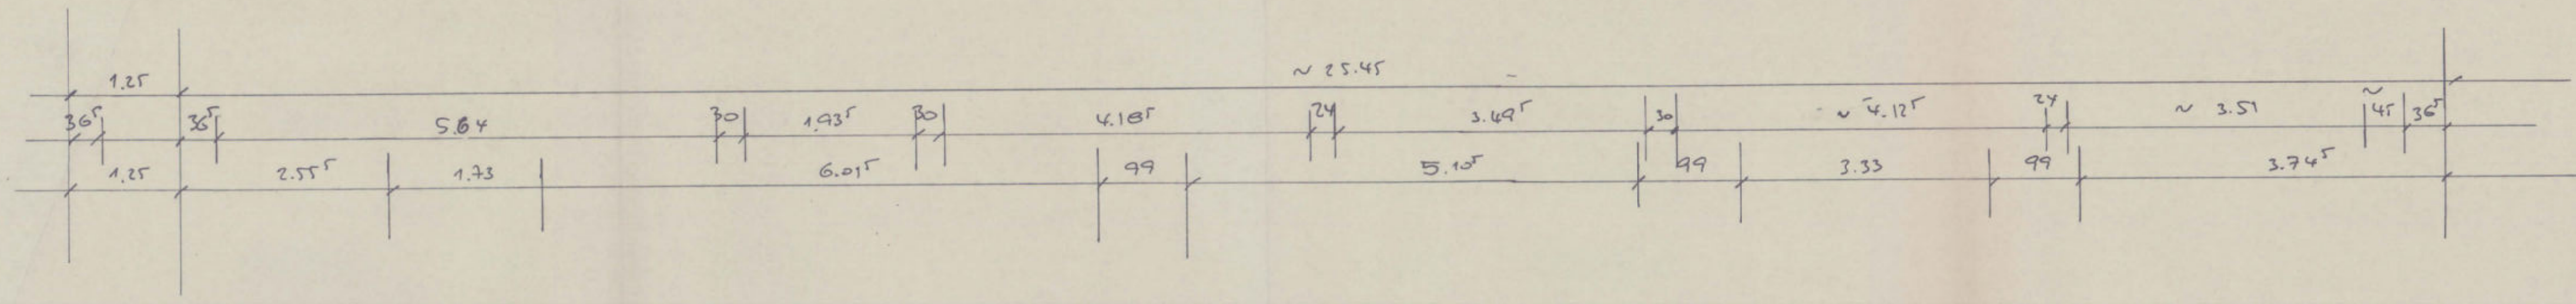

DECKENSTÄRKEN SIEHE POS.-PLAN!
BZW. STATISCHE BERECHNUNG

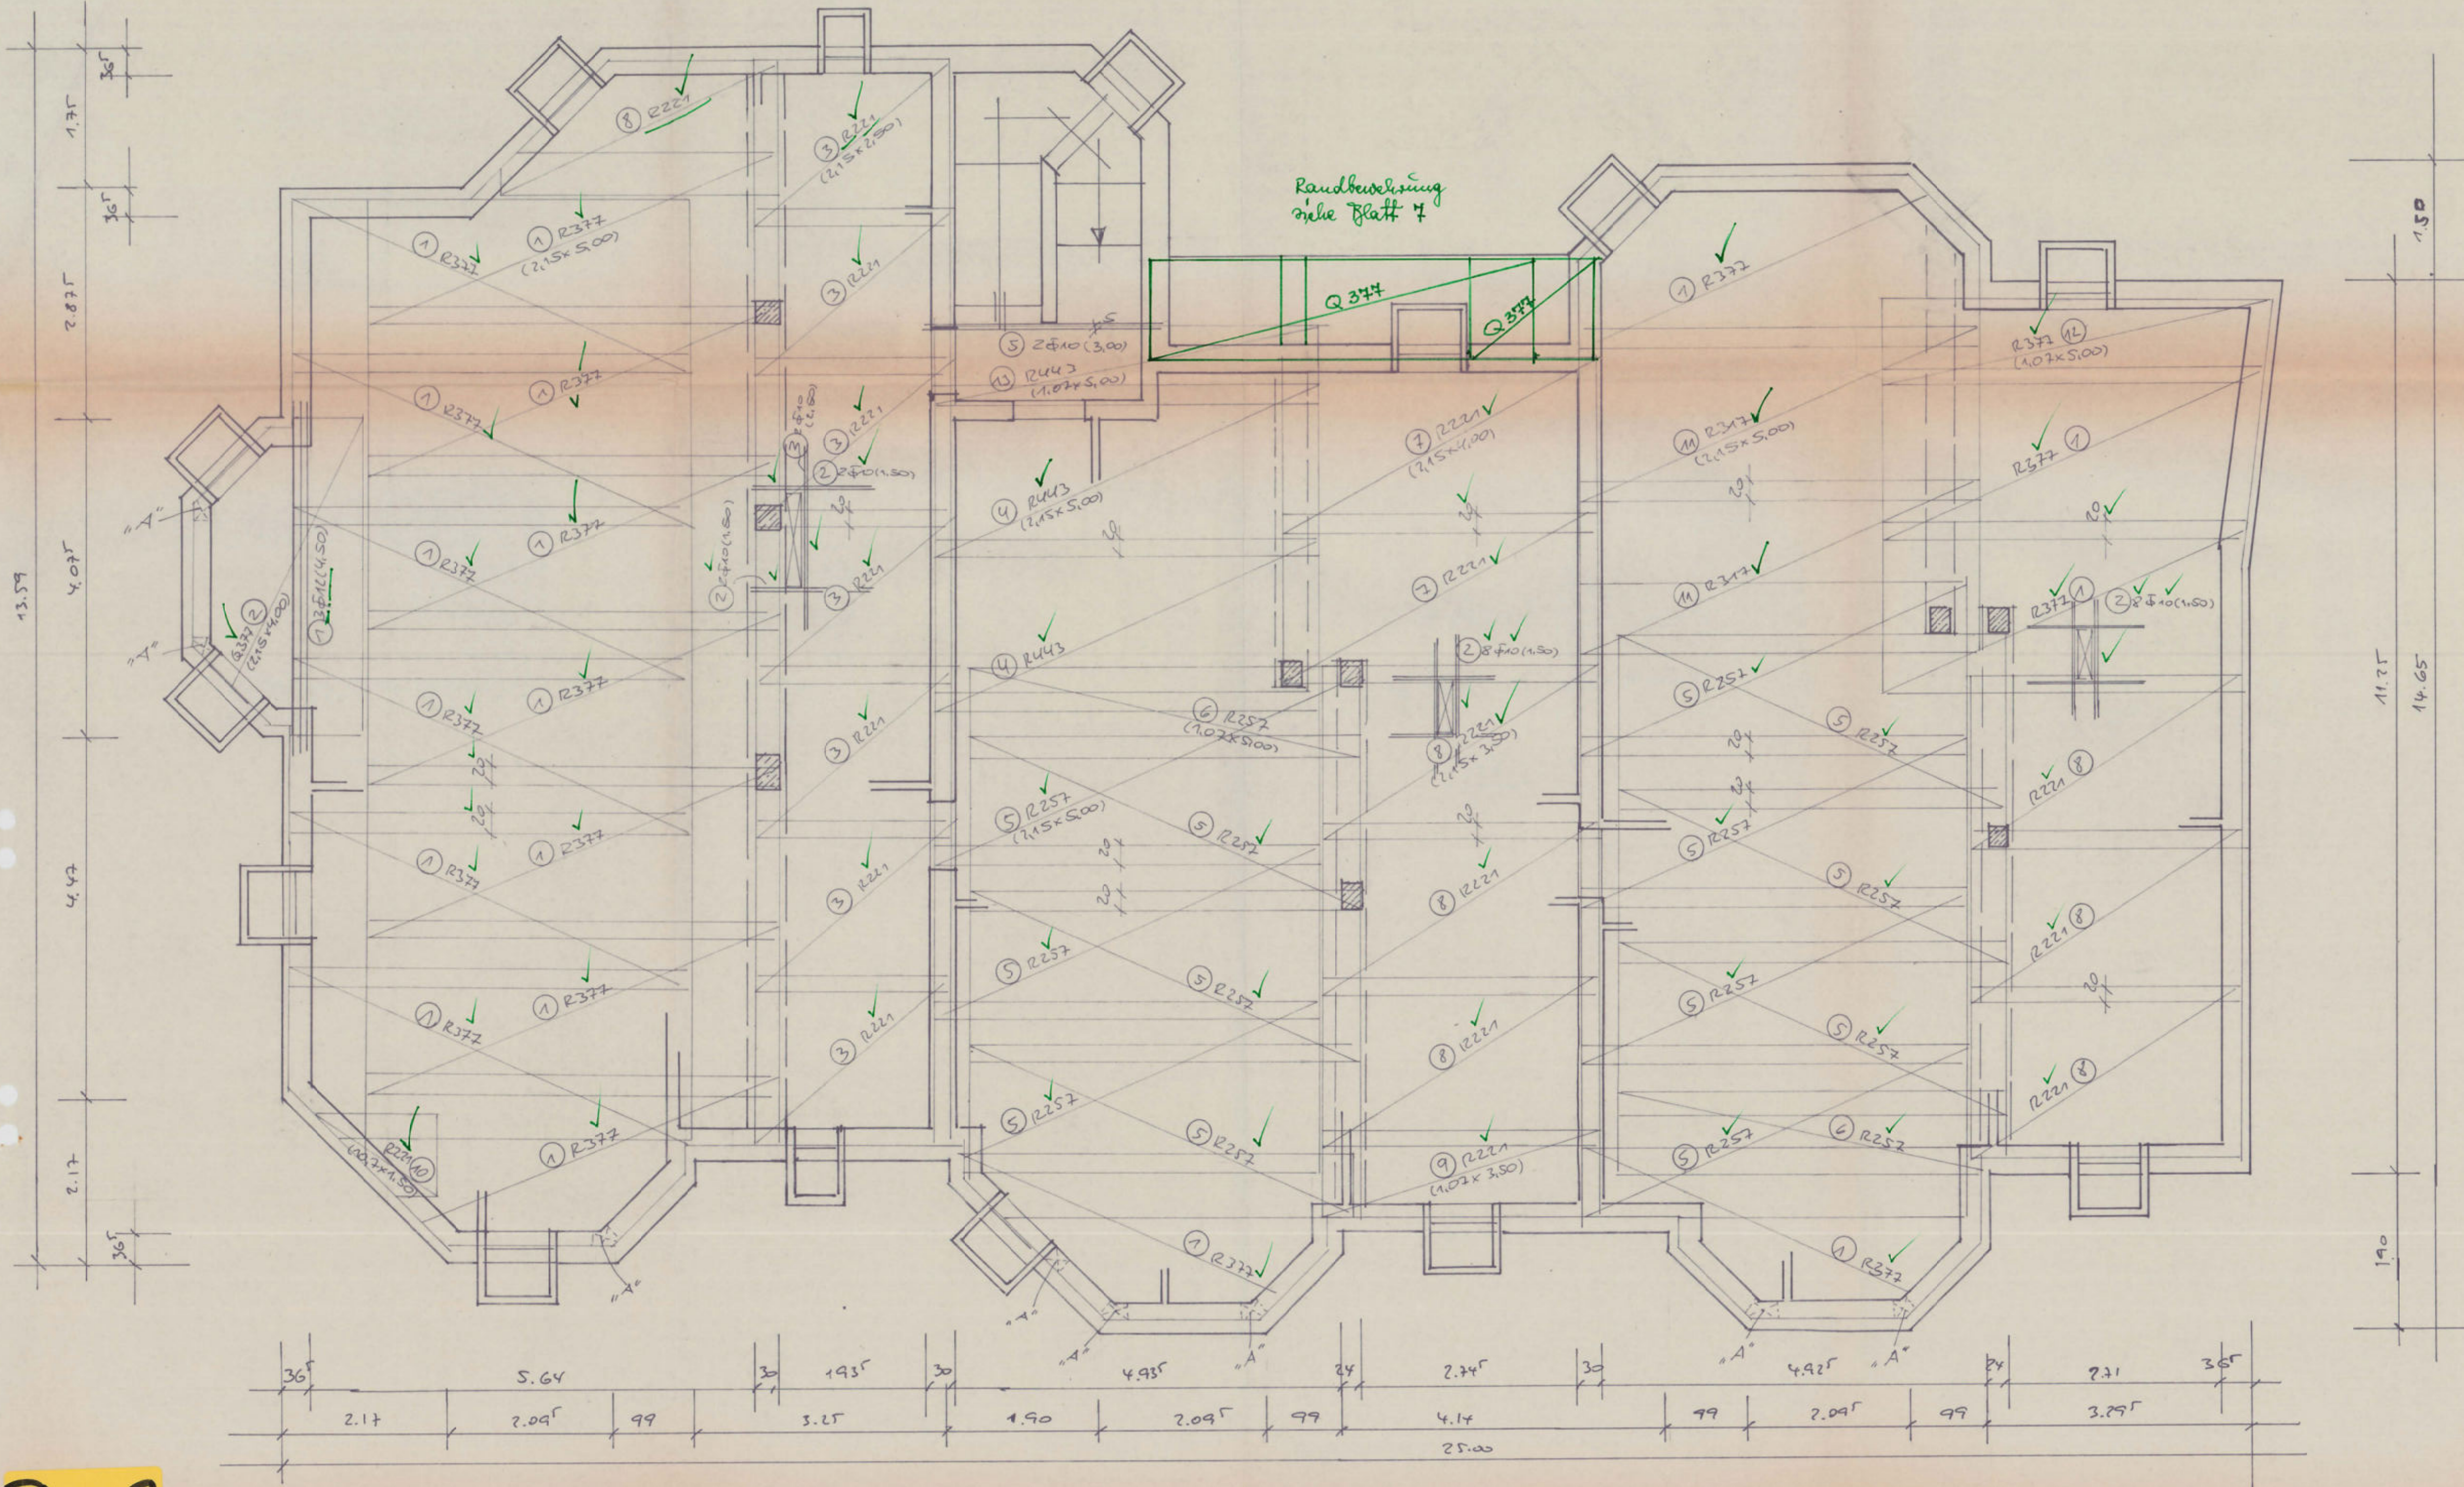

ANSCHLUSSEISEN 8x
4x14 (1,20)
ALLE ANSCHLÜSSE AN ORT ÜBERPRÜFEN
20.02.1981
Amt:

1. Ausfertigung
- Untere Bauaufsichtsbehörde -

Hinweis: Bei Weiterführung der Pos. 56 B und 56 C entfällt die Freigabe in diesem Bereich!

In statischer Hinsicht geprüft
Prüfer: 58/80
Stadt Meerbusch
Der Stadtdirektor
Untere Bauaufsichtsbehörde
- Prüfstelle für Stahl -
Meerbusch, den 25.3.1981
Der Leiter M. Meier K. Meier


Genauere Maße
s. Architektenplan

ALLE MASSE SIND VOR AUSFÜHRUNG VOM VERANTWORTLICHEN BAULEITER ZU PRÜFEN UND BEI UNSTIMMIGKEITEN ZU KLÄREN.
Ü = 10 CM
BETONÜBERDECKUNG: Ü = 15 CM

Plan 2

		Bauingenieur (grd.) H. J. Huppertz		4050 Mönchengladbach 1 An der neuen Niers 14 a Telefon (0 21 61) 66 36 64	
Ausführung	Objekt-Nr.:	Mehrfamilienhaus		Dat.:	Gez.:
Beton:	B 25 ✓	Bauvorhaben:		Dat.:	Gepr.:
Stahl:	BST 42/50 BST 50/55 RK	Meerbusch Lank Reinholdstrasse / Mülh. strasse		Maßstab:	
Stahl Pos.:	✓	Bauart:		1:25 1:50	
KELLERGESCHOSS UNTERE BEW.				Zeichnungs-Nr.:	6

Plan 3

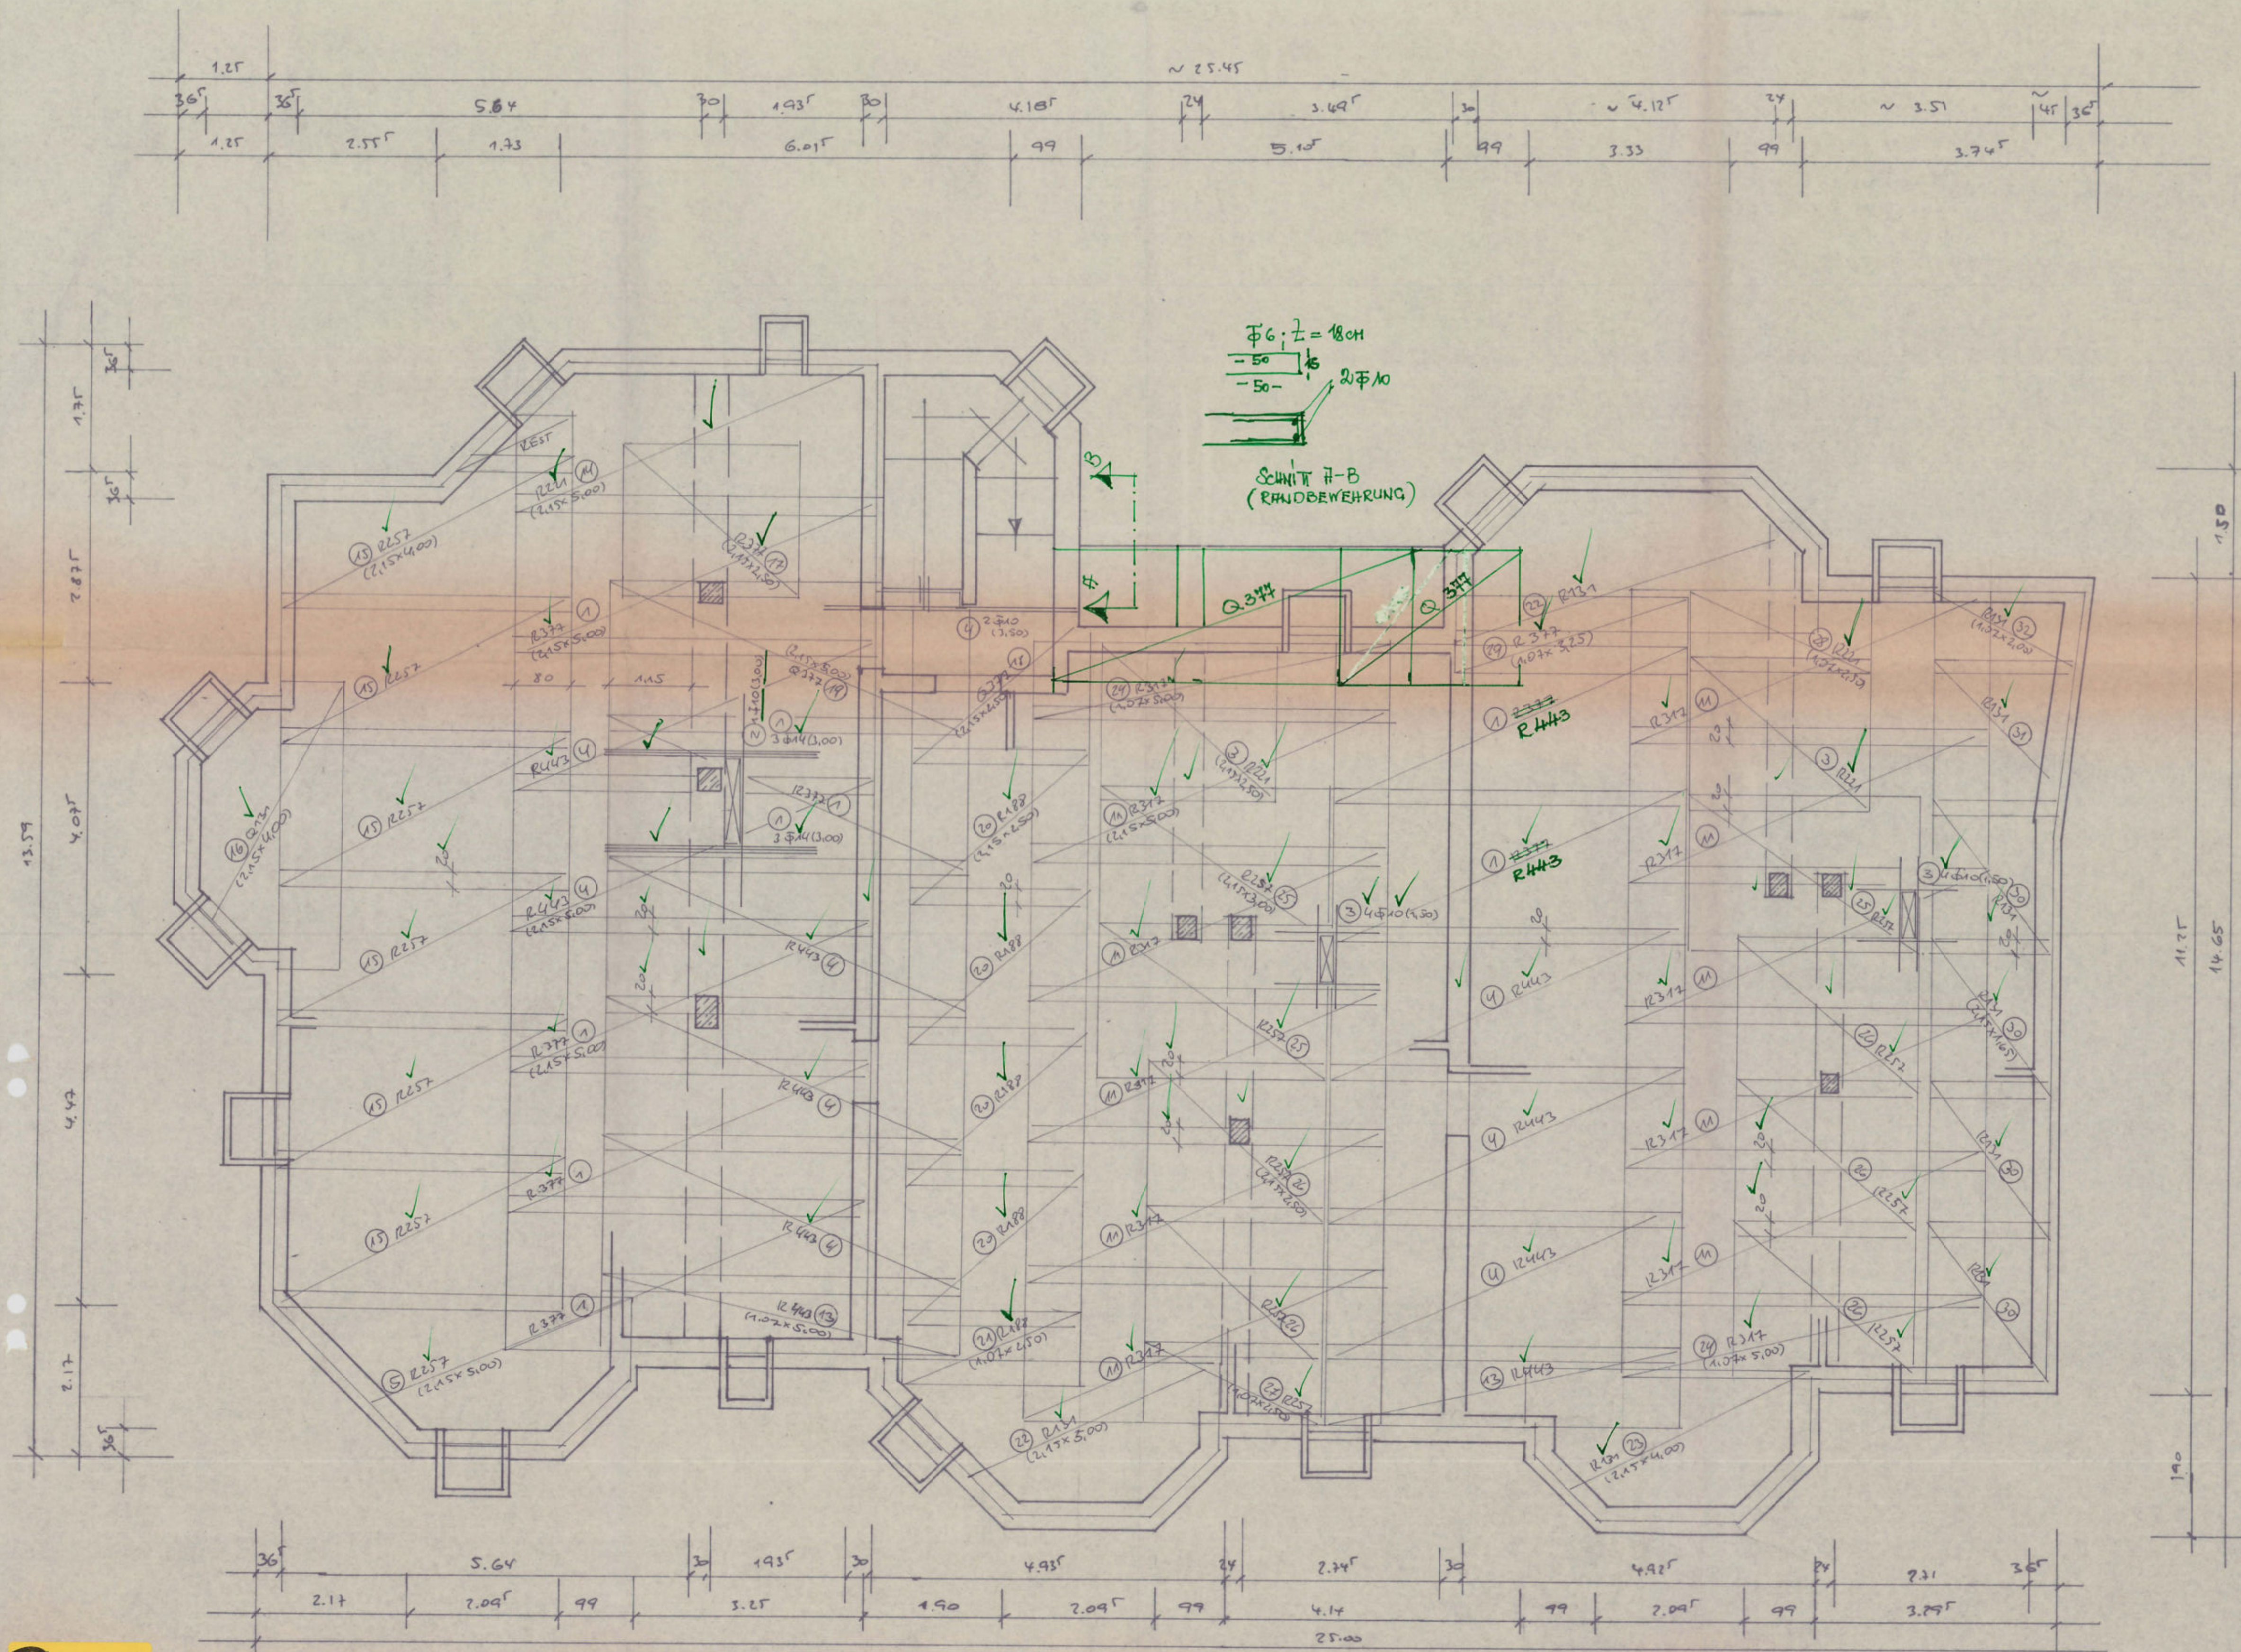

DIN 4102 BEACHTEN
DECKENSTÄRKEN SIEHE RS.-PLAN
UND STAT.-BERECHNUNG

1. Ausfertigung
- Untere Bauaufsichtsbehörde -

Hinweis: bei Herstellung der Pos. 56 B und 56 c
entfällt die Grundertragung in diesem Bereich!
Lm.


In statischer Hinsicht geprüft
Prüf. 56/80
Stadt Meerbusch
Der Stadtdirektor
Untere Bauaufsichtsbehörde
- Prüfstelle für Statik -
Meerbusch, den 25.3.1981
Der Leiter
H. J. Huppertz

Genauere Maße
s. Architektenplan

ALLE MASSE SIND VOR AUS-
FÜHRUNG VOM VERANTWORT-
LICHEN BAULEITER ZU PRÜFEN
UND BEI UNSTIMMIGKEITEN ZU
KLÄREN.

BETONÜBERDECKUNG: $\bar{0} = 10 \text{ CM}$
DECKE

HJH		Bauingenieur (grd.) H. J. Huppertz		4050 Mönchengladbach 1 An der neuen Niers 14 a Telefon (02161) 663664	
Ausführung	Objekt-Nr.	Mehrfamilienhaus		Dat.	Gez.
Beton	B 25 V	Bauvorhaben		Dat.	Gepr.
Stahl	BST 42/80 BST 50/85 RK	Meerbusch Lank		Maßstab:	
Stahl Pos.	✓	Rheinstraße / Mühlentrasse		1:50	
Baujahr				Zeichnungs-Nr.	
KELLERDECKE				7	

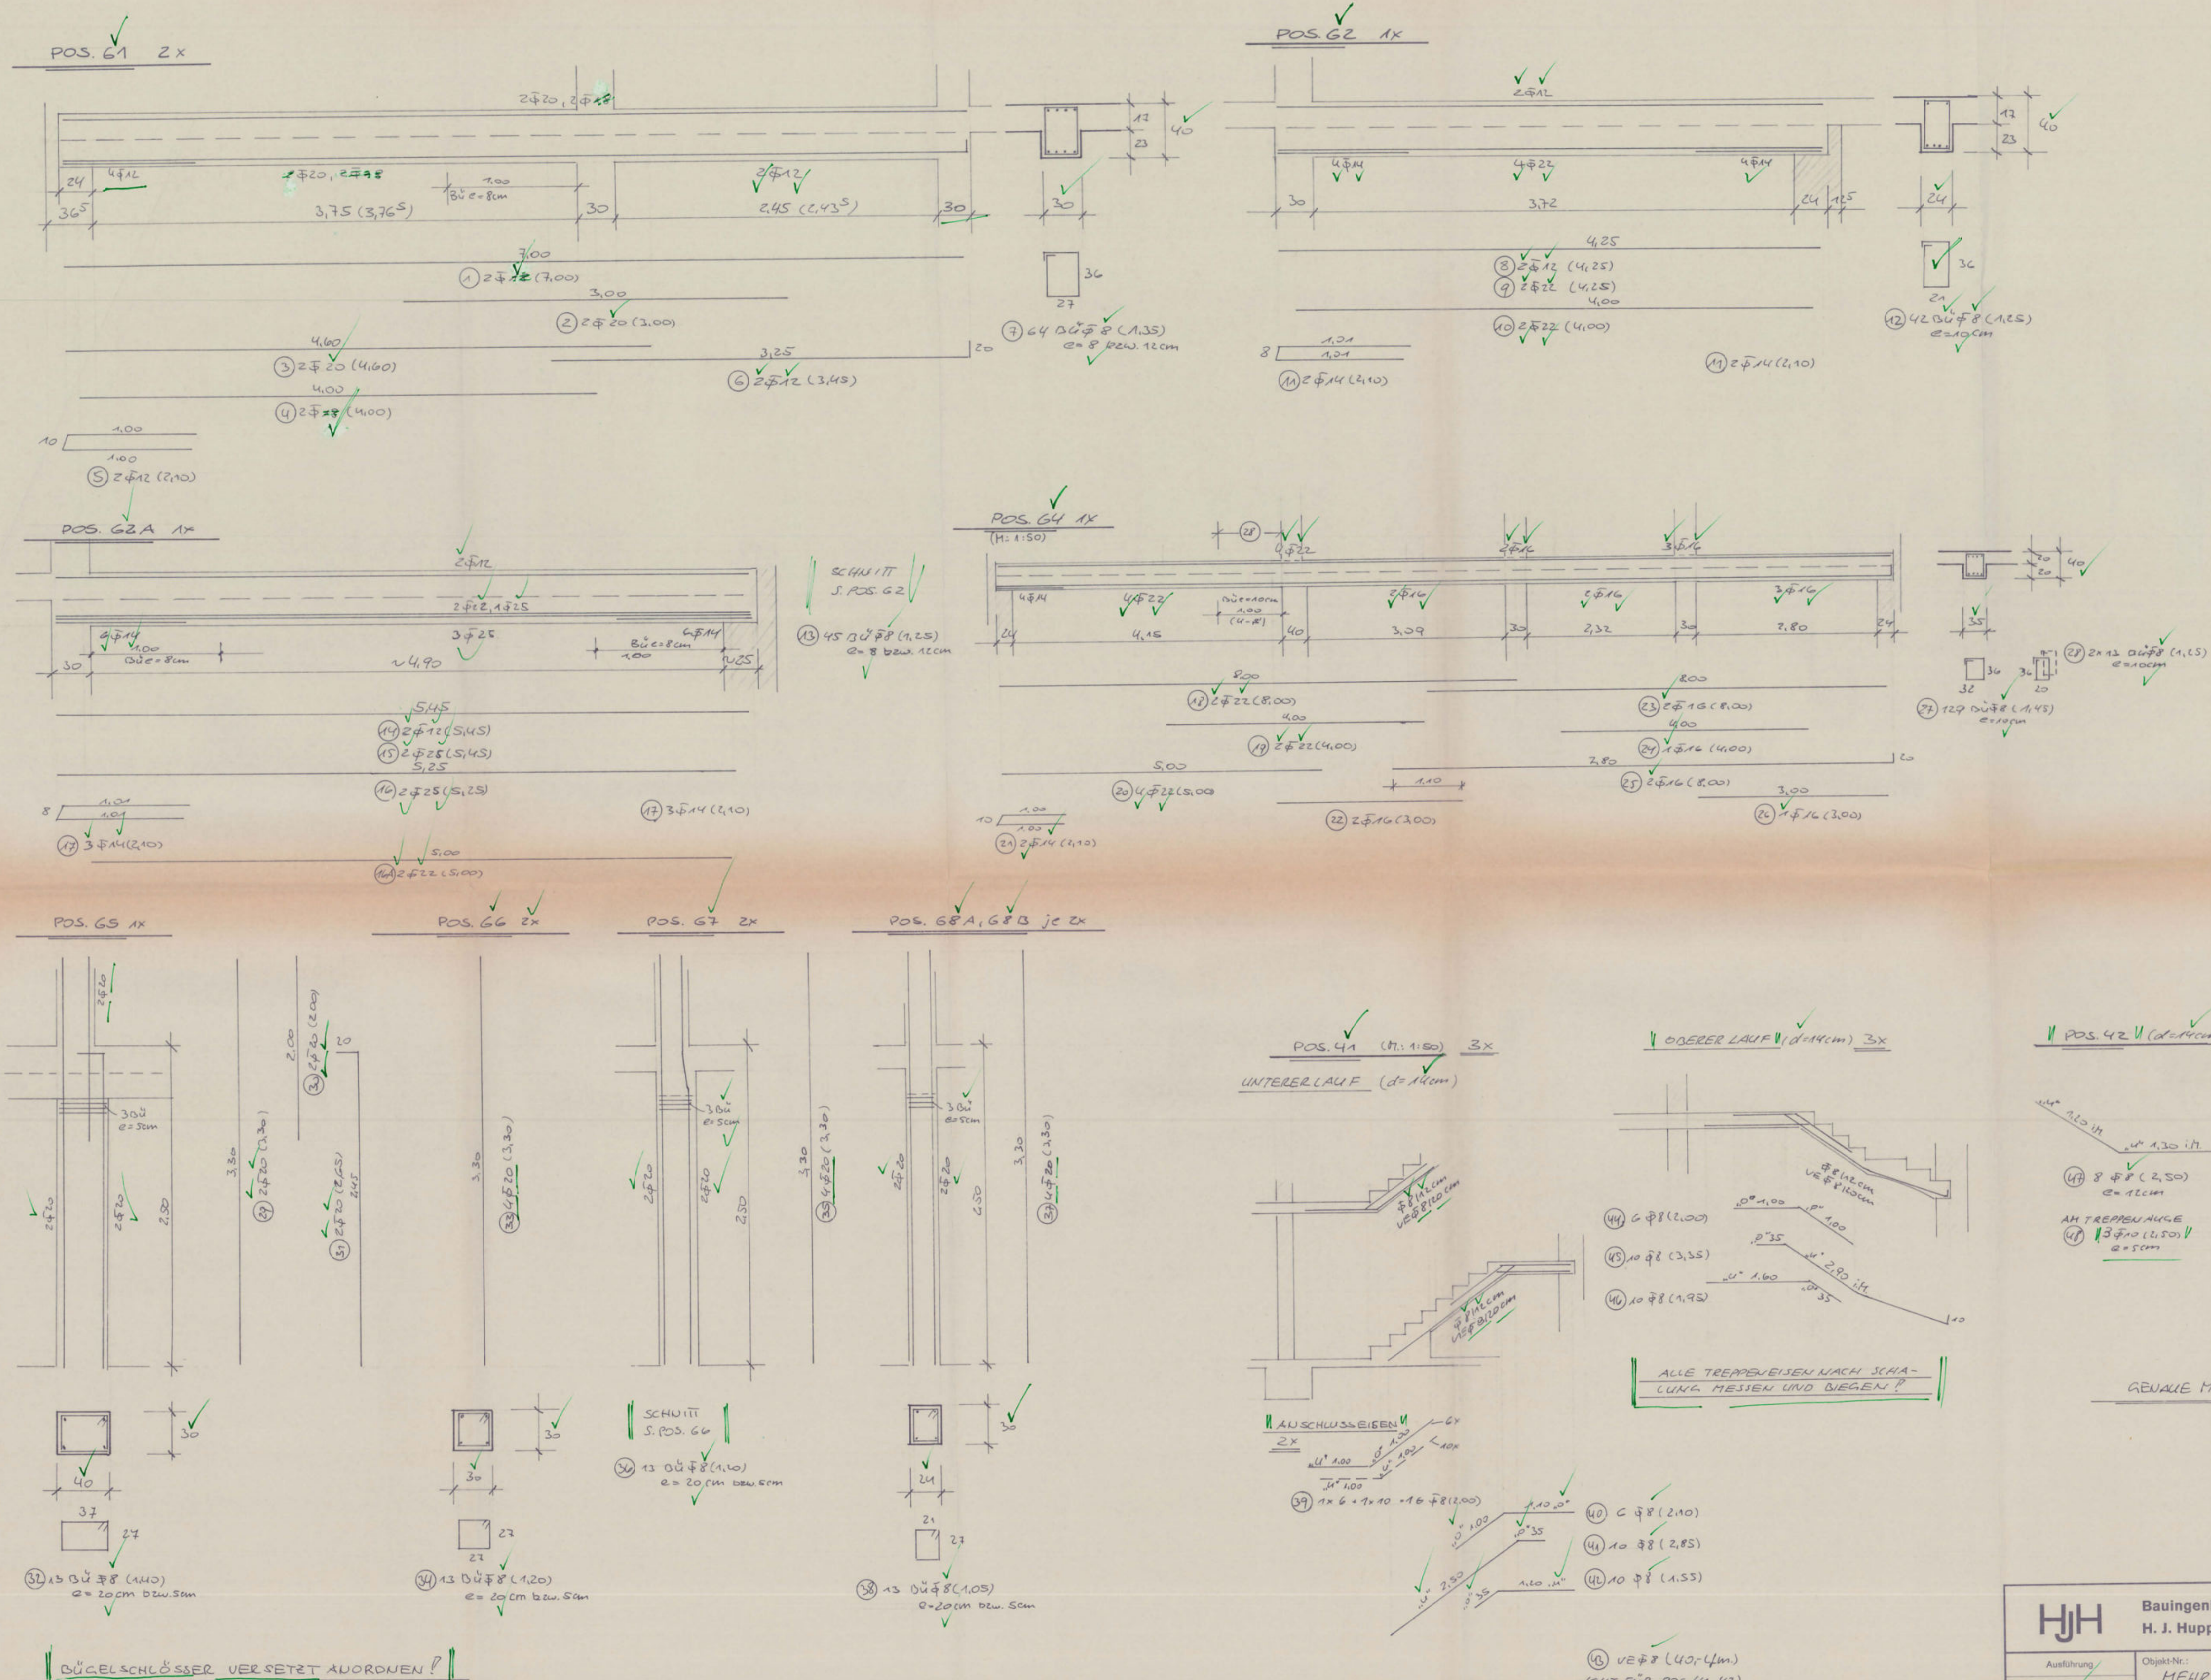

1. Ausfertigung
- Untere Bauaufsichtsbehörde -

In statischer Hinsicht geprüft
Prüfmr. **52/80**
Stadt Meerbusch
Der Stadtdirektor
Untere Bauaufsichtsbehörde
- Prüfstelle für Stahl -
Meerbusch, den **25.3.1984**
Der Herr *[Signature]* *[Signature]*

GEWALDE MASSE S. ARCHITEKTEN PLAN !!













ALLE MASSE SIND VOR AUSFÜHRUNG VOM VERANTWORTLICHEN BAULEITER ZU PRÜFEN UND BEI UNSTIMMIGKEITEN ZU KLÄREN.

BETONÜBERDECKUNG: $\bar{u} = 1,5$ CM
[Signature]

HJH Bauingenieur (grd.) H. J. Huppertz		4050 Mönchengladbach 1 An der neuen Niers 14 a Telefon (0 2161) 66 36 64	
Ausführung:	Objekt-Nr.:	Dat.:	Gez.:
Beton: B 25	MEHR FAMILIENHAUS	Dat.:	Gepr.:
Stahl: BST 42/50 BST 50/55 RK	Bauvorhaben:	Maßstab:	
Statis. Pos.:	MEERBUSCH - LAUR RHEINSTRASSE / MÜHLENSTRASSE	1:25	
Bauart:	STÜTZEN KELLERGEOSCHOSS	Zeichnungs-Nr.:	
		8	

Plan 4

POS. 49 2x EG POS. 49A 2x OG

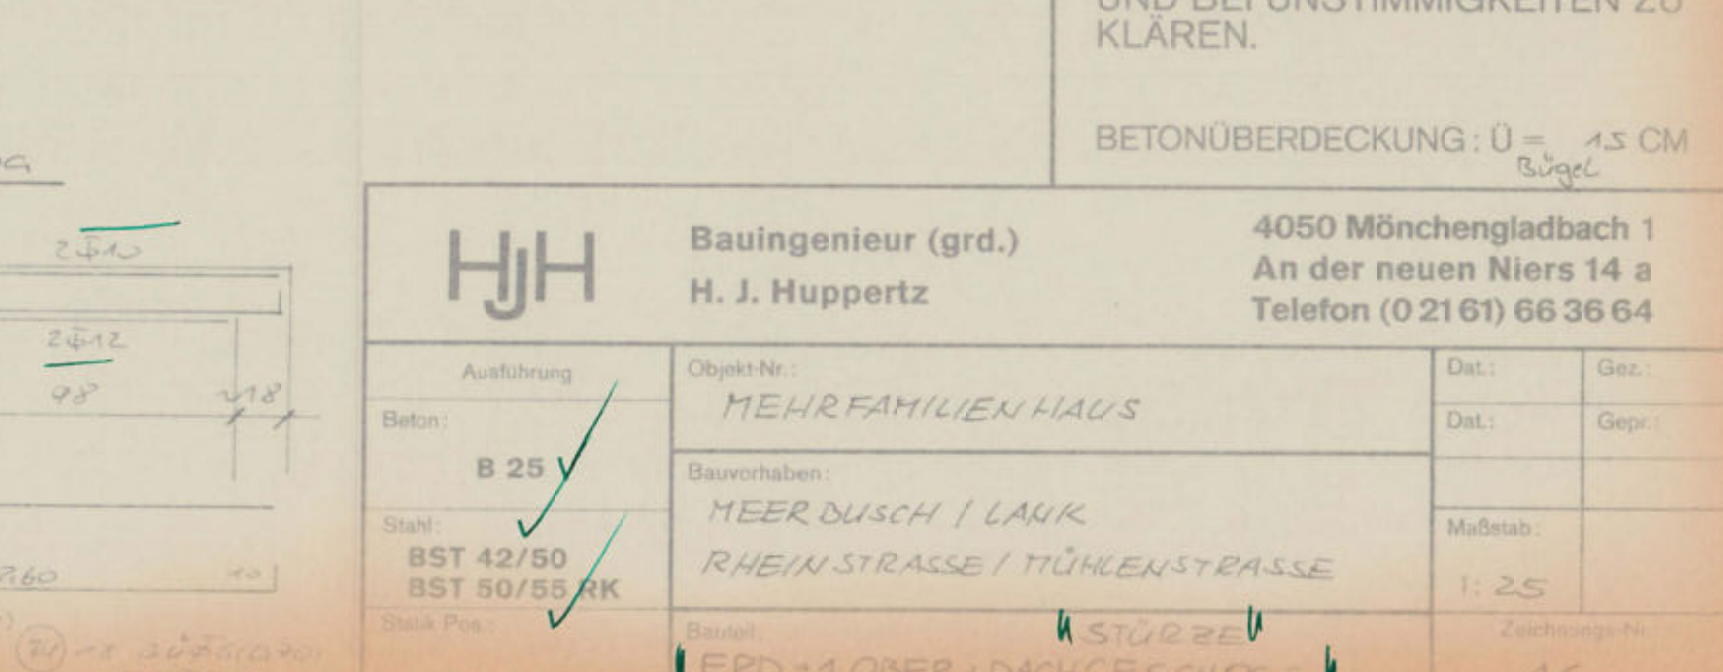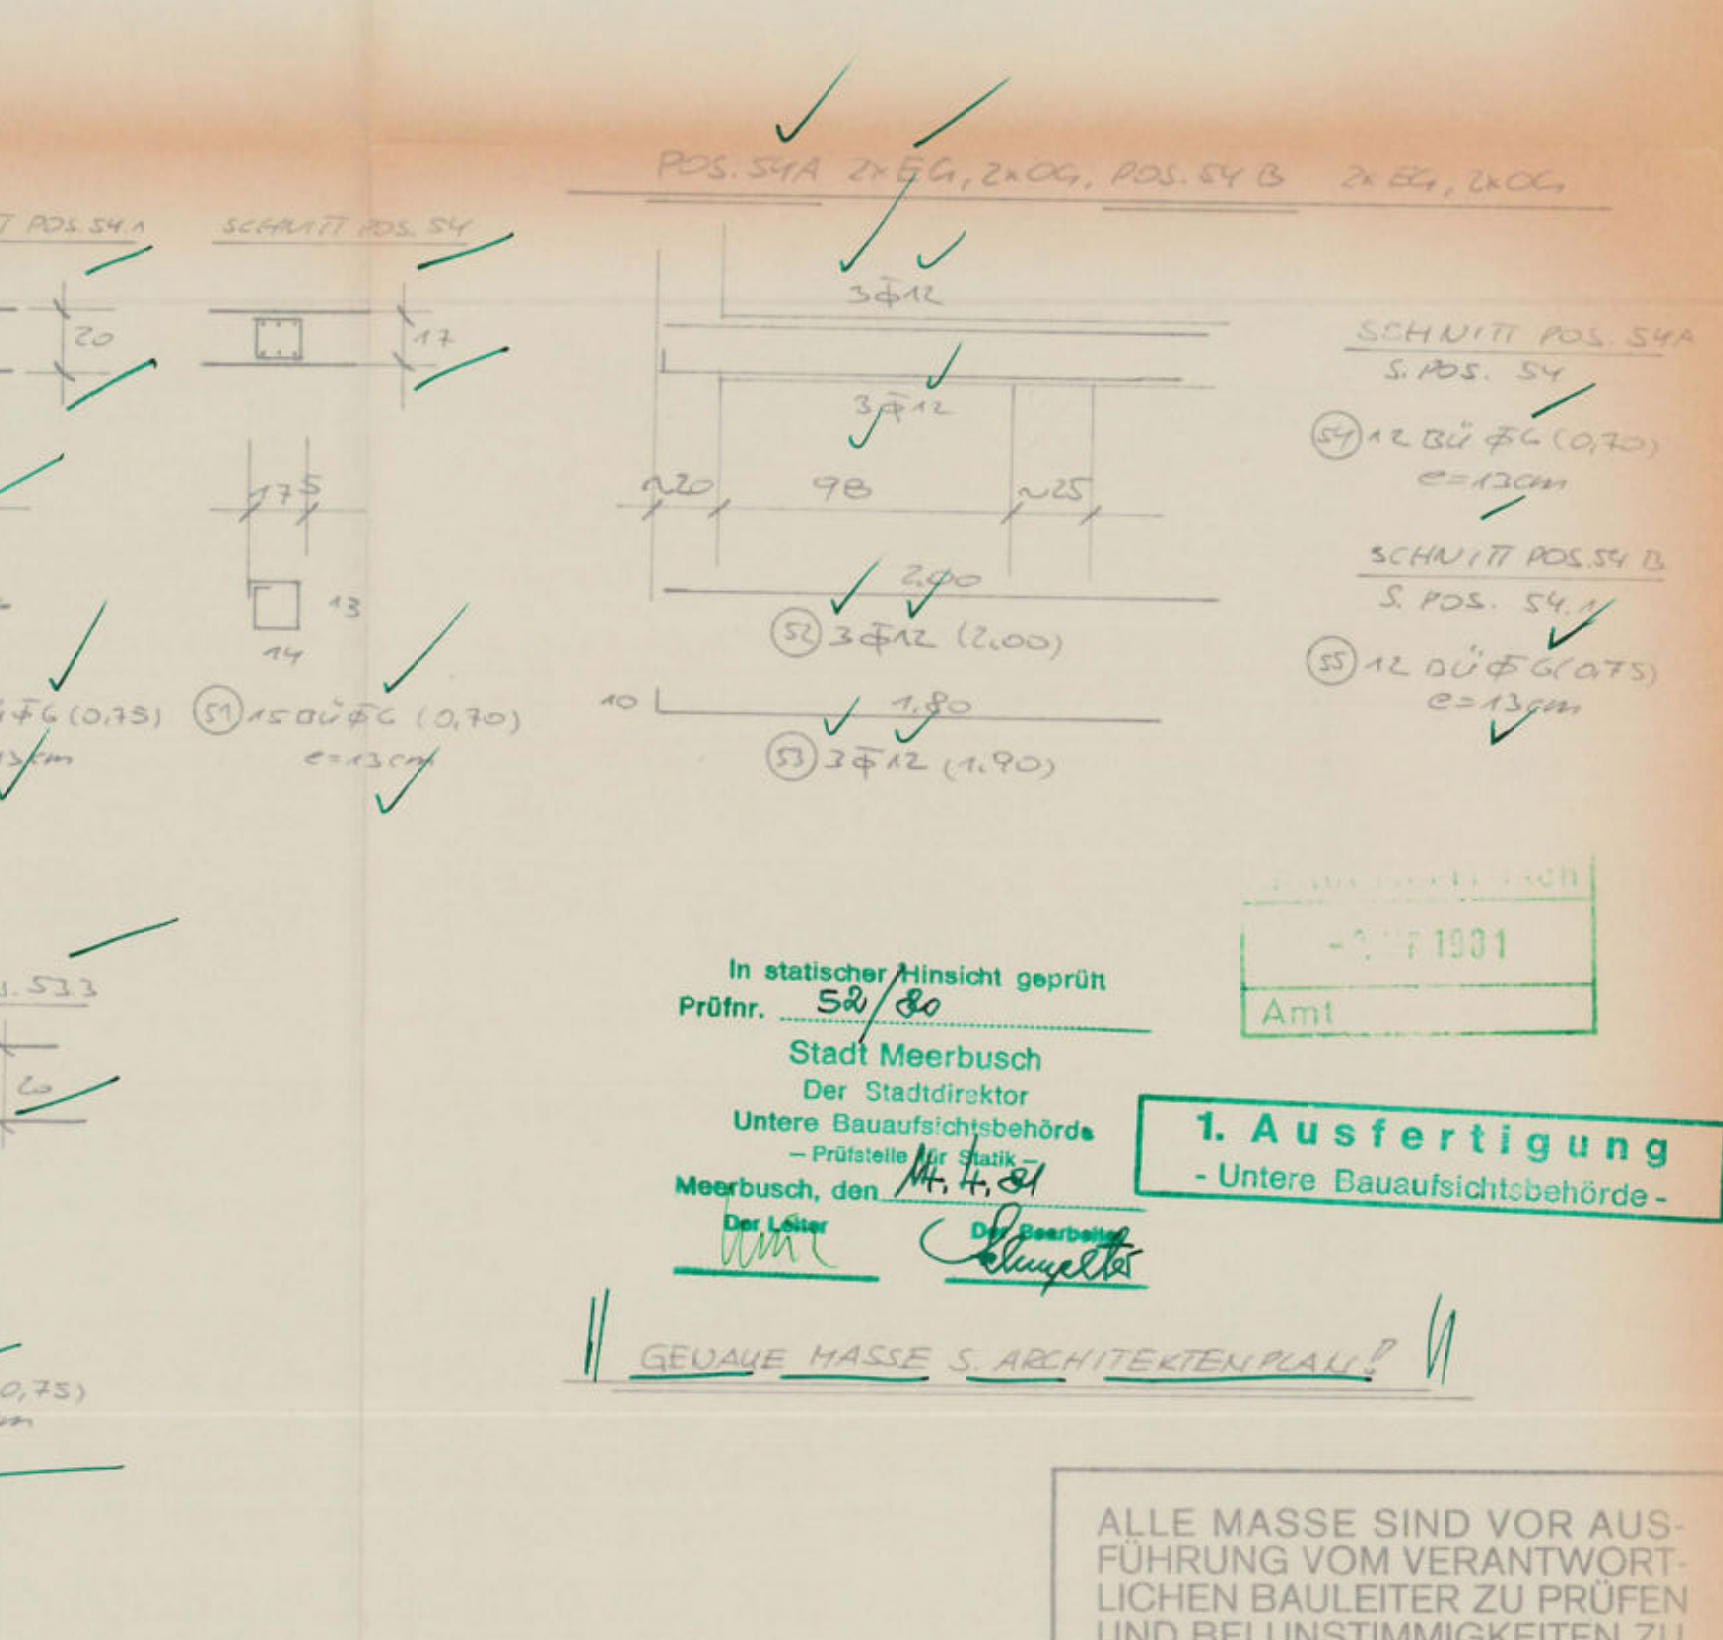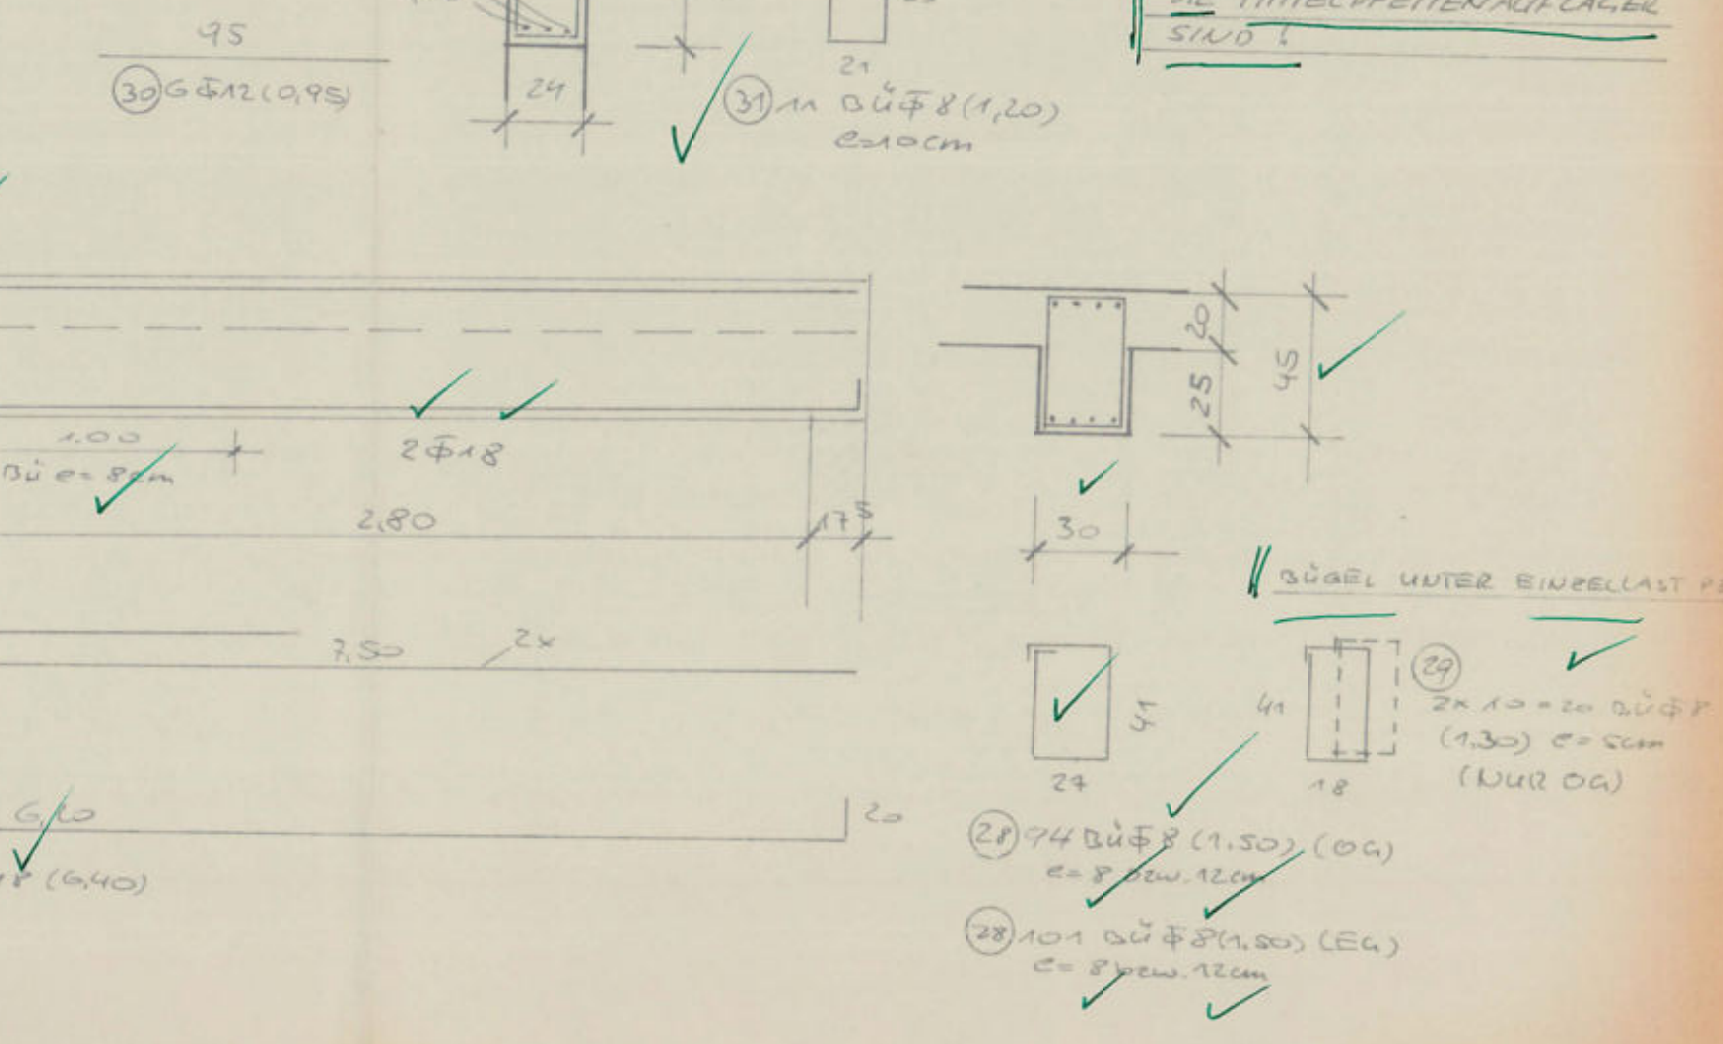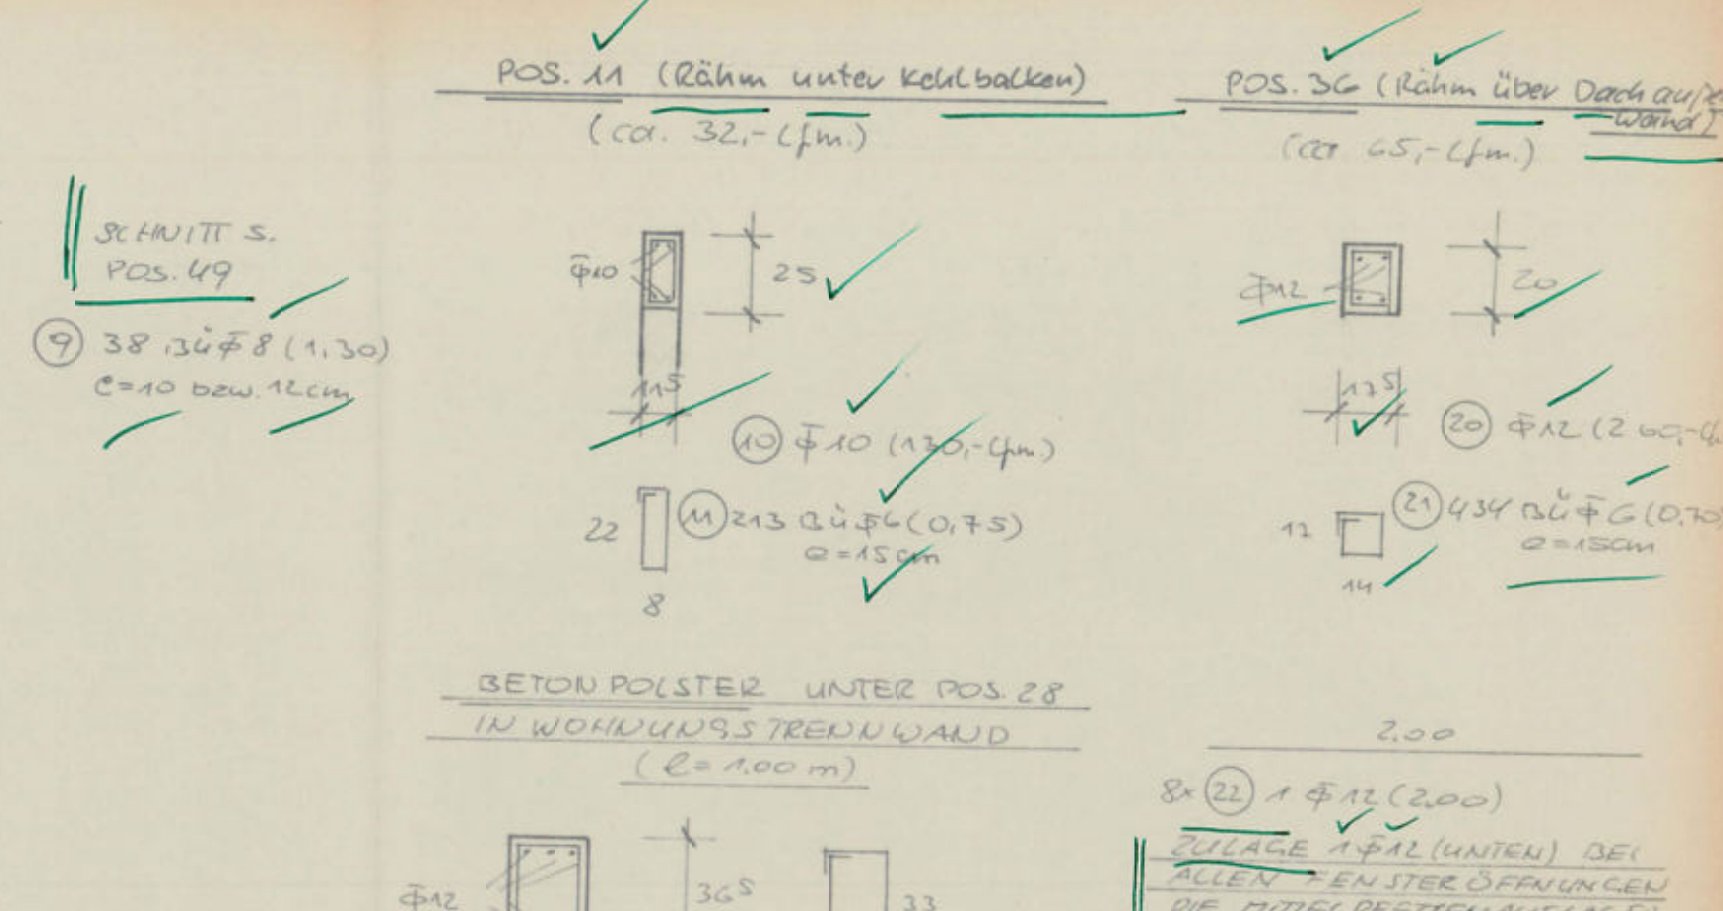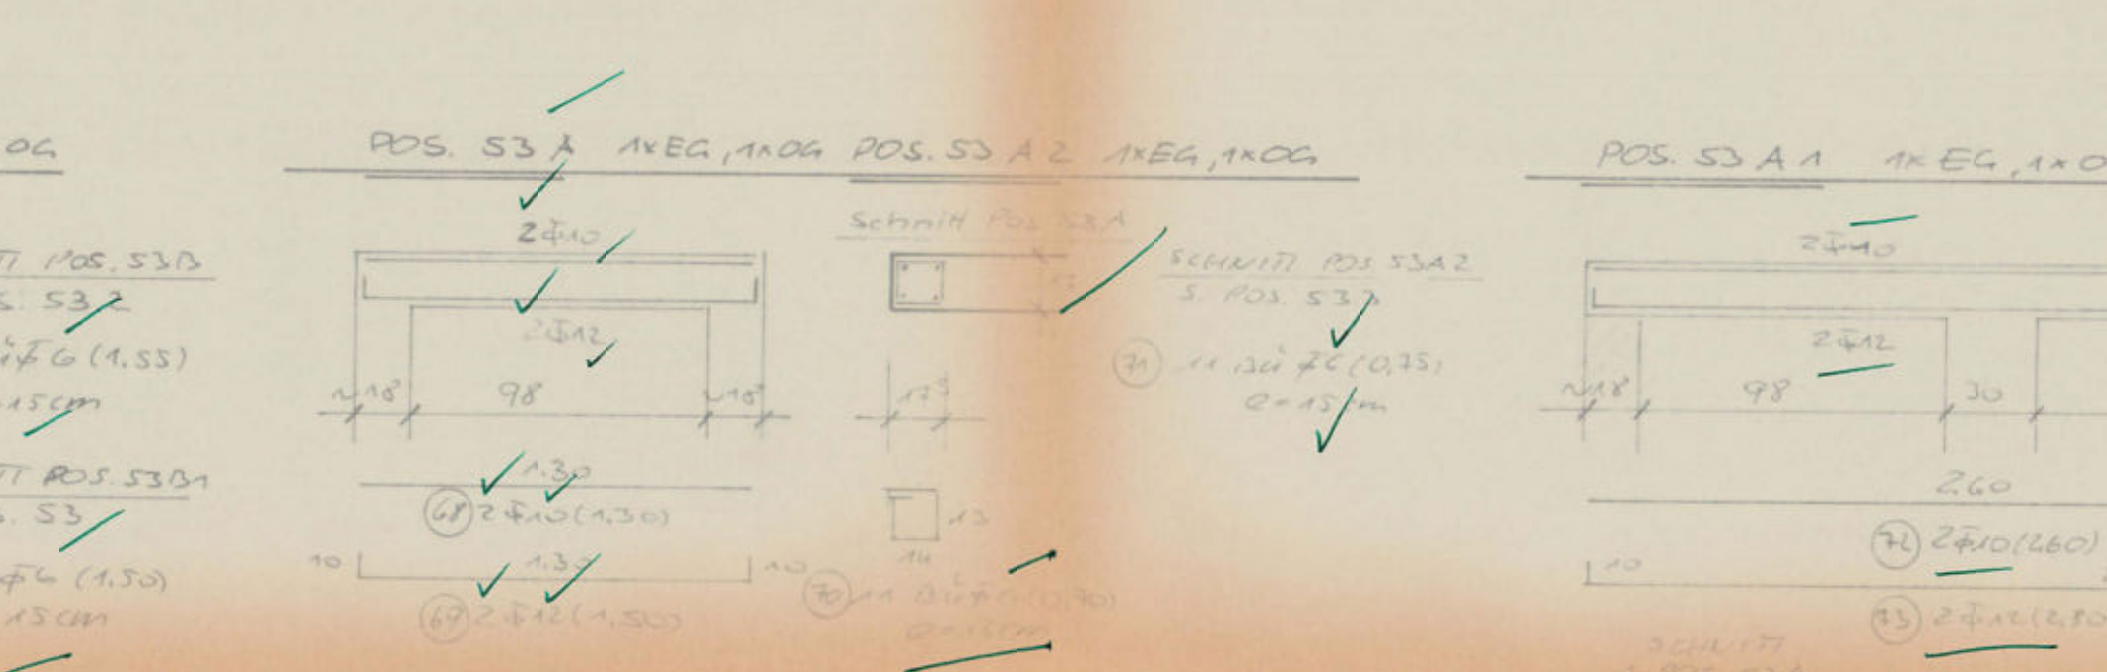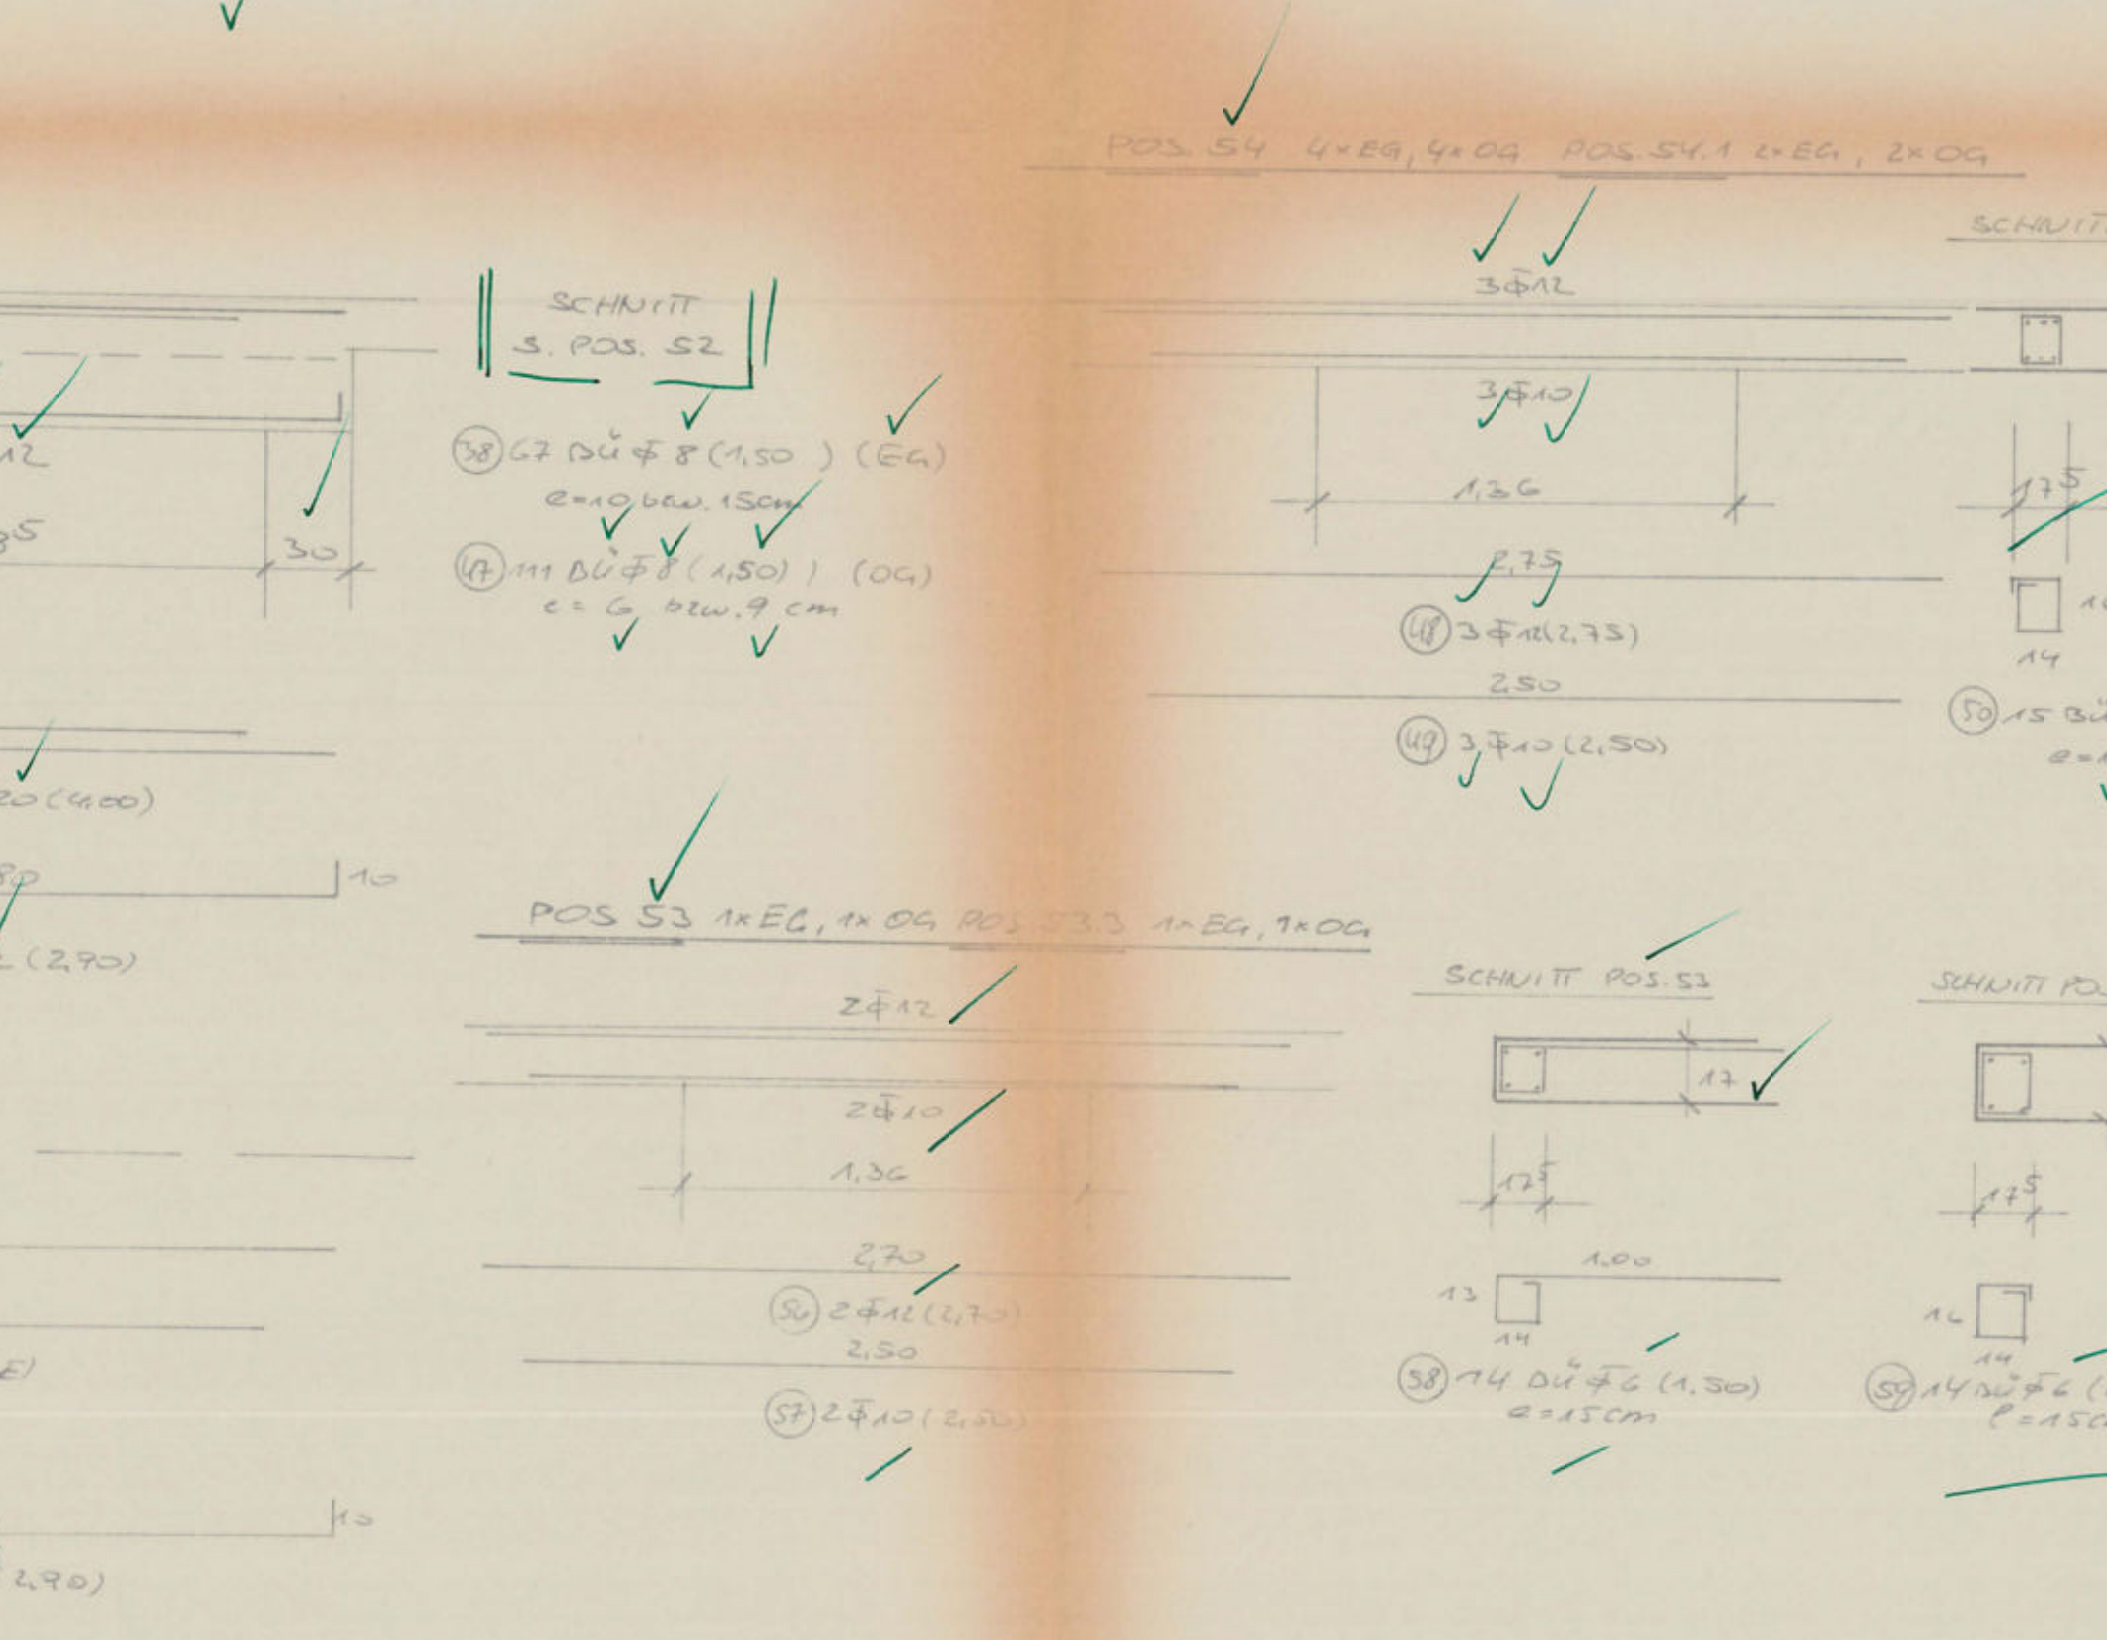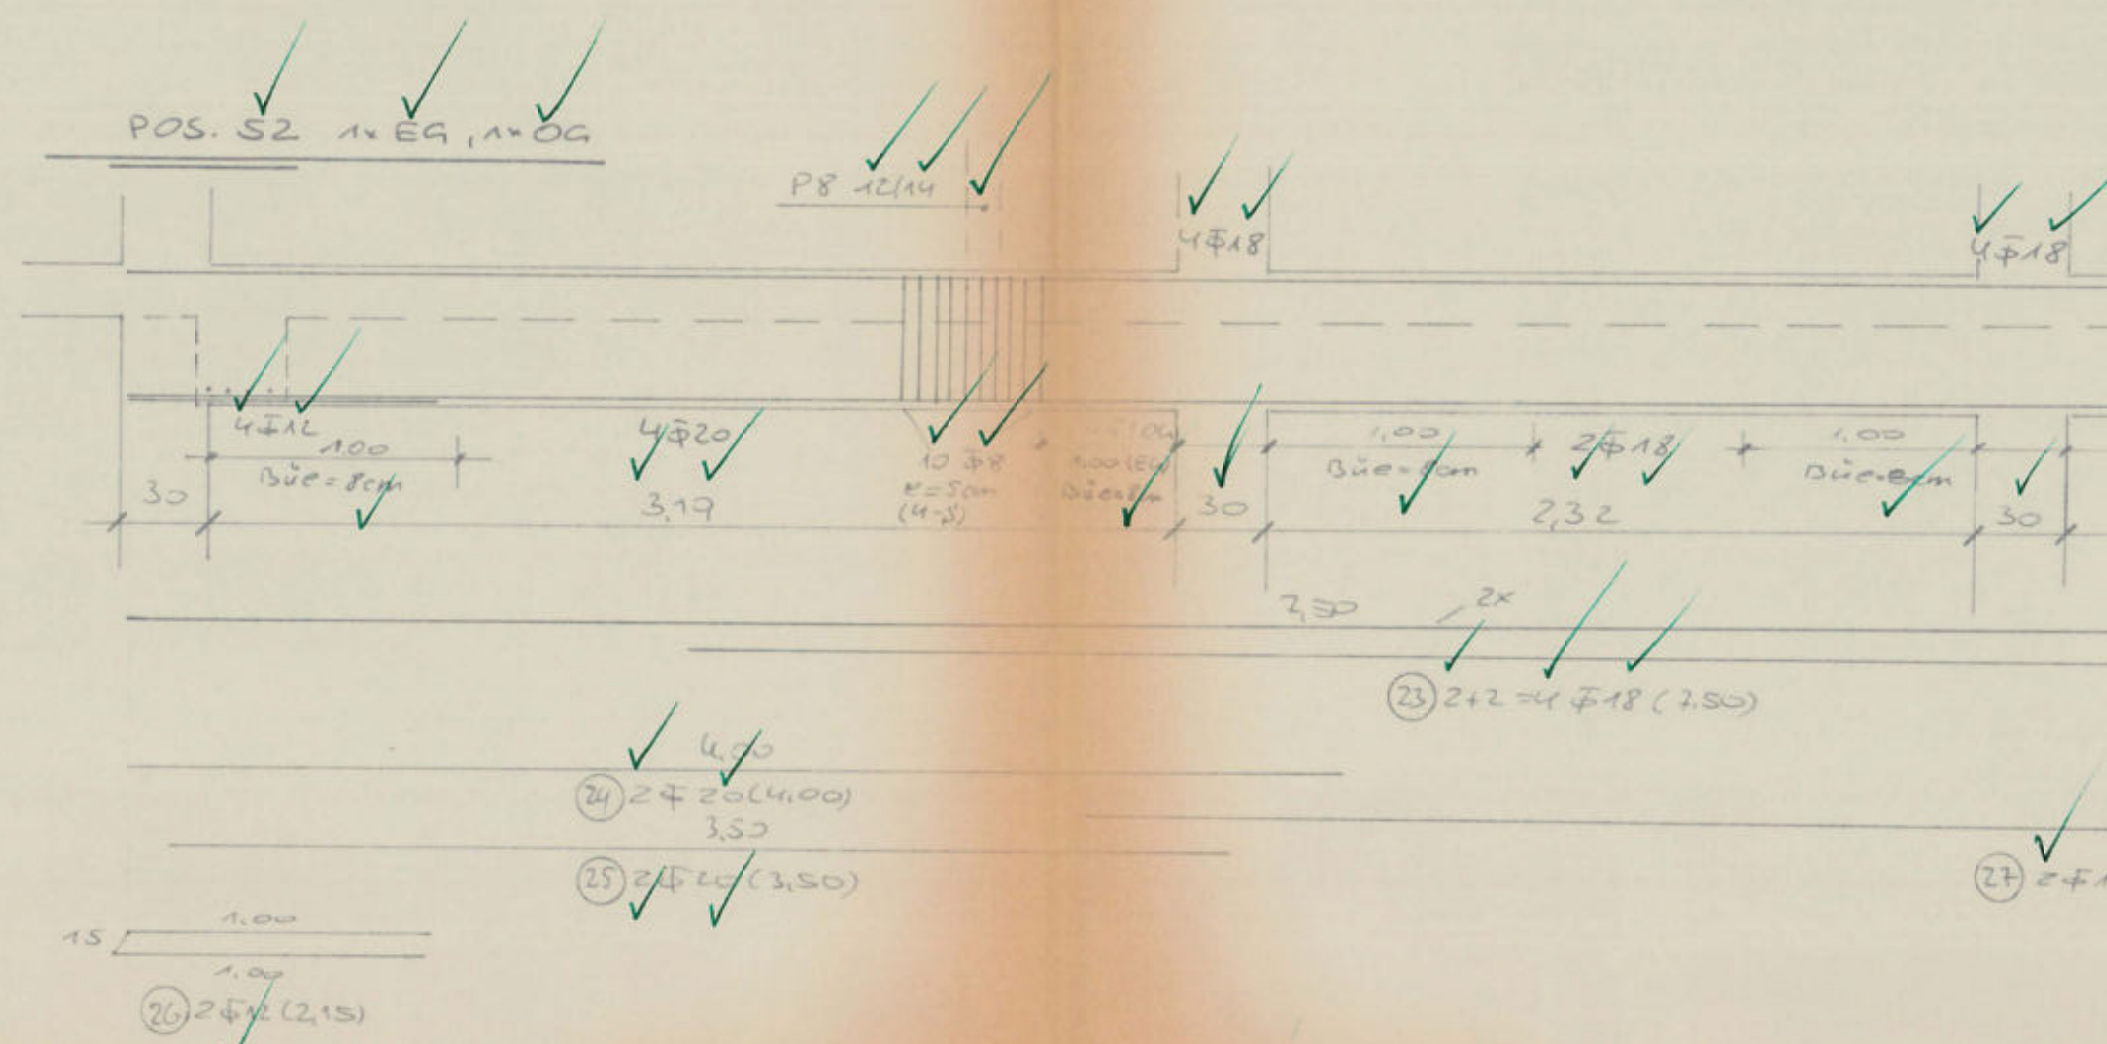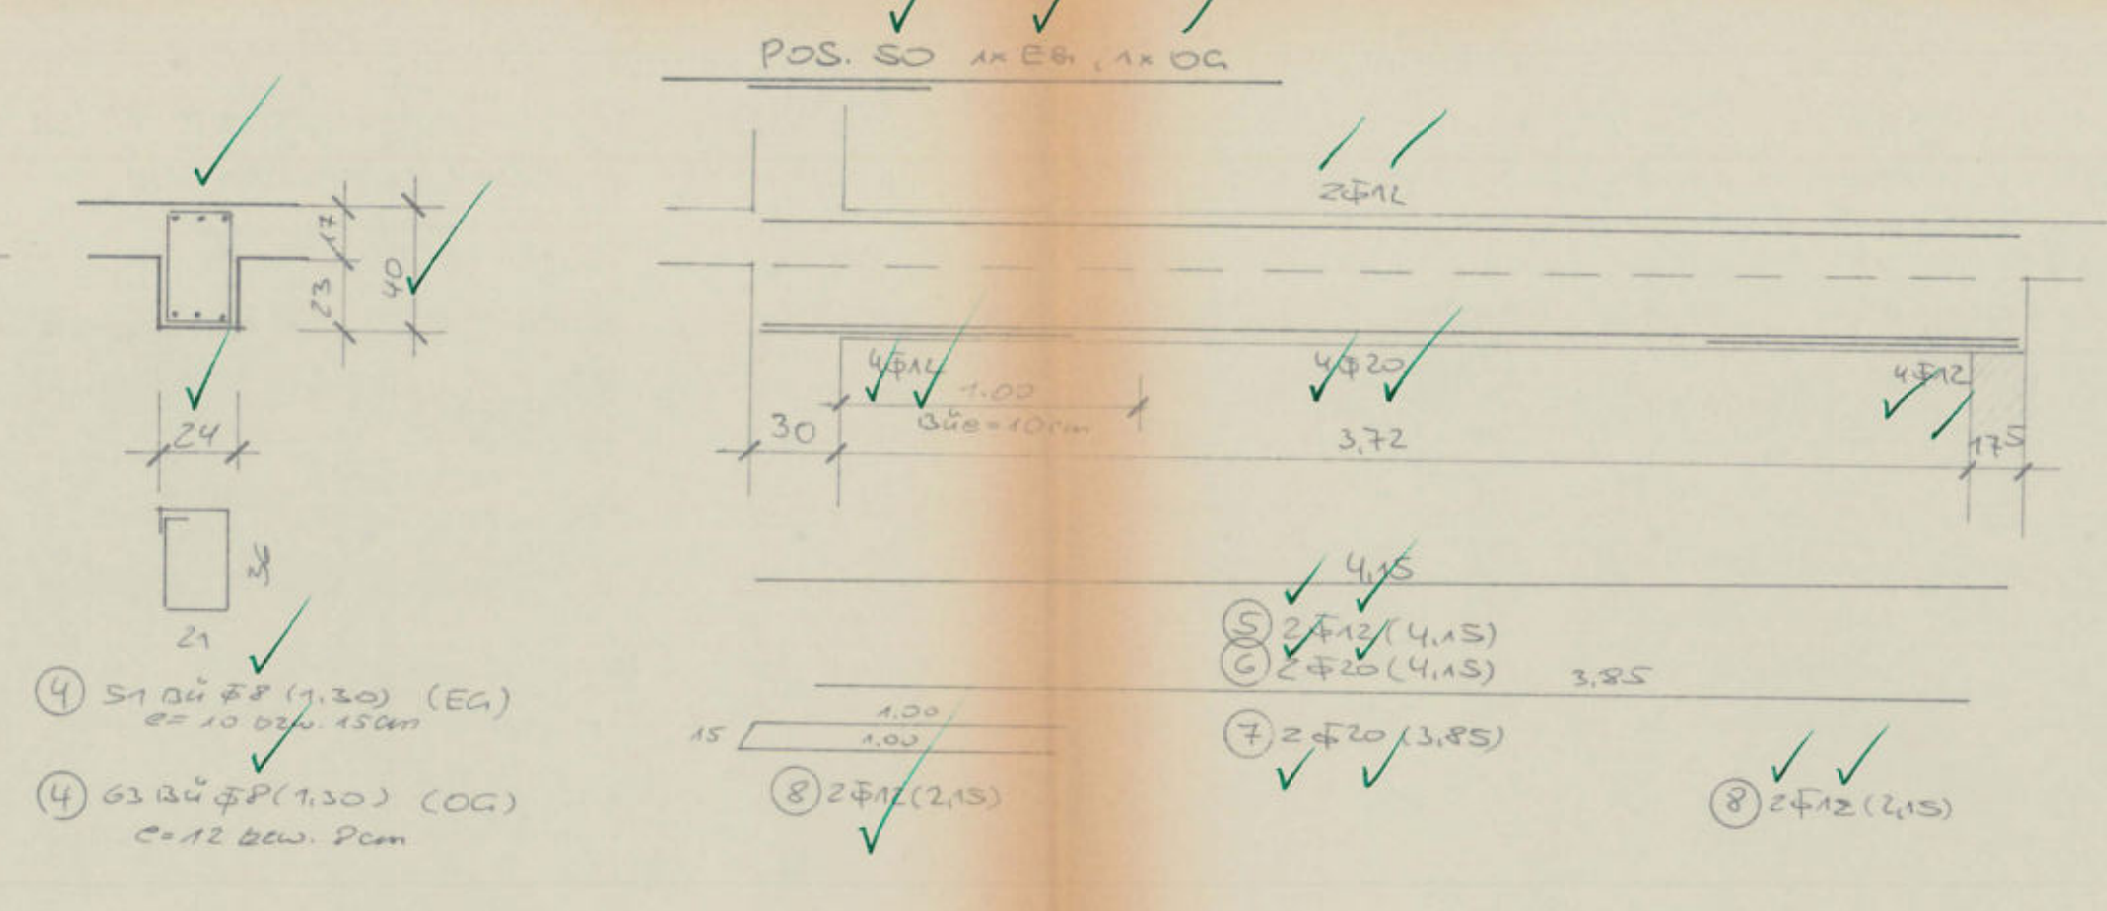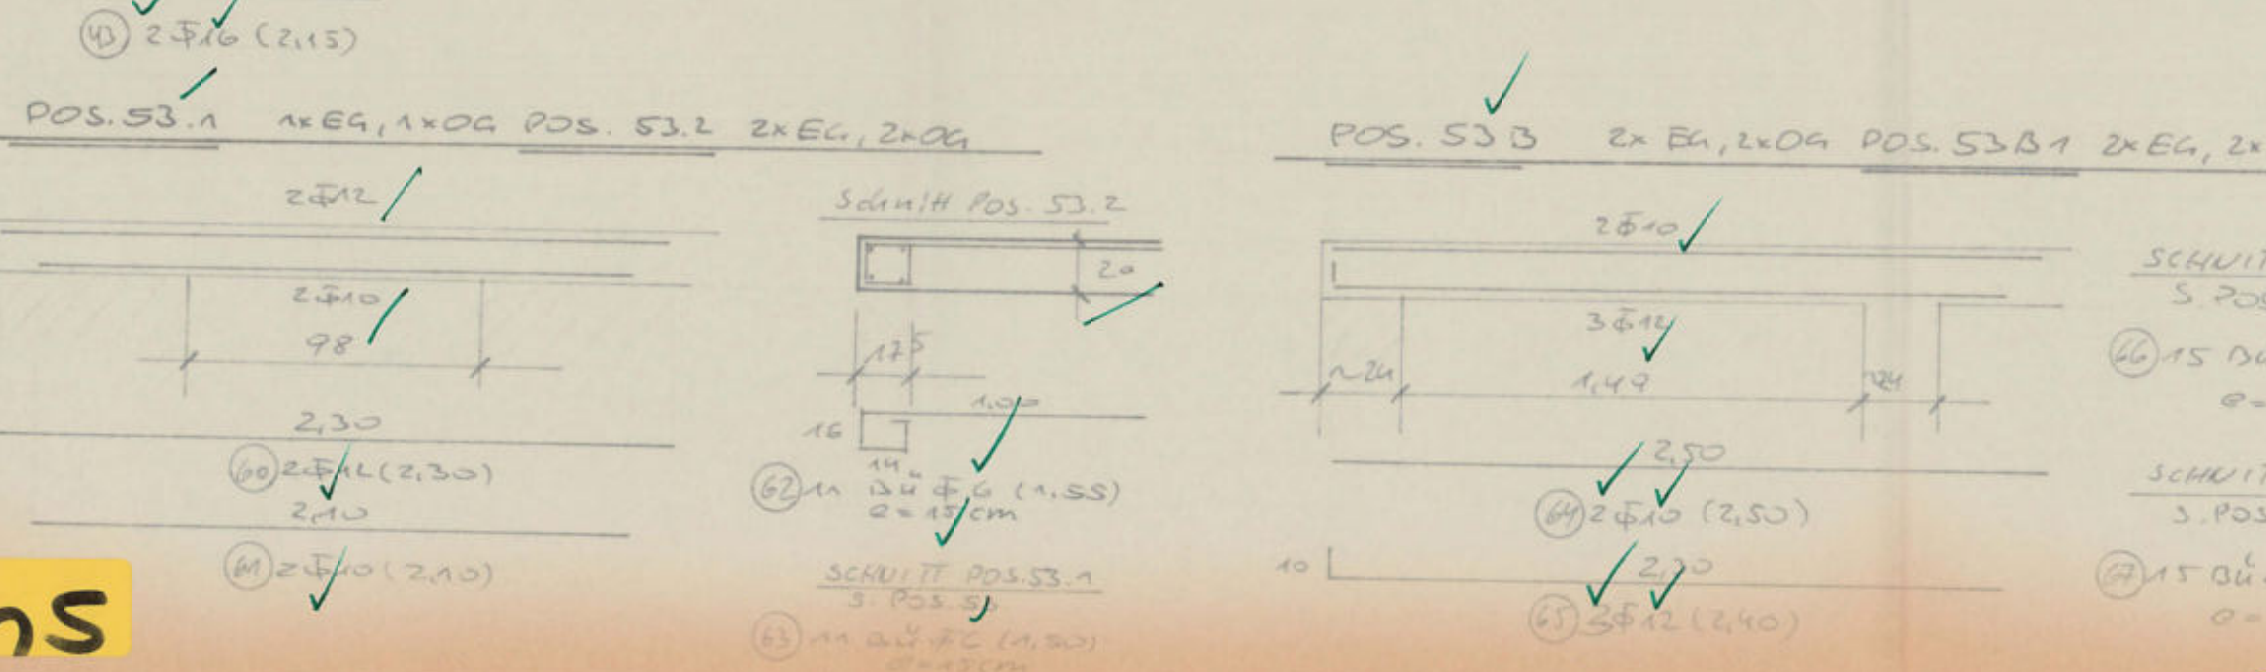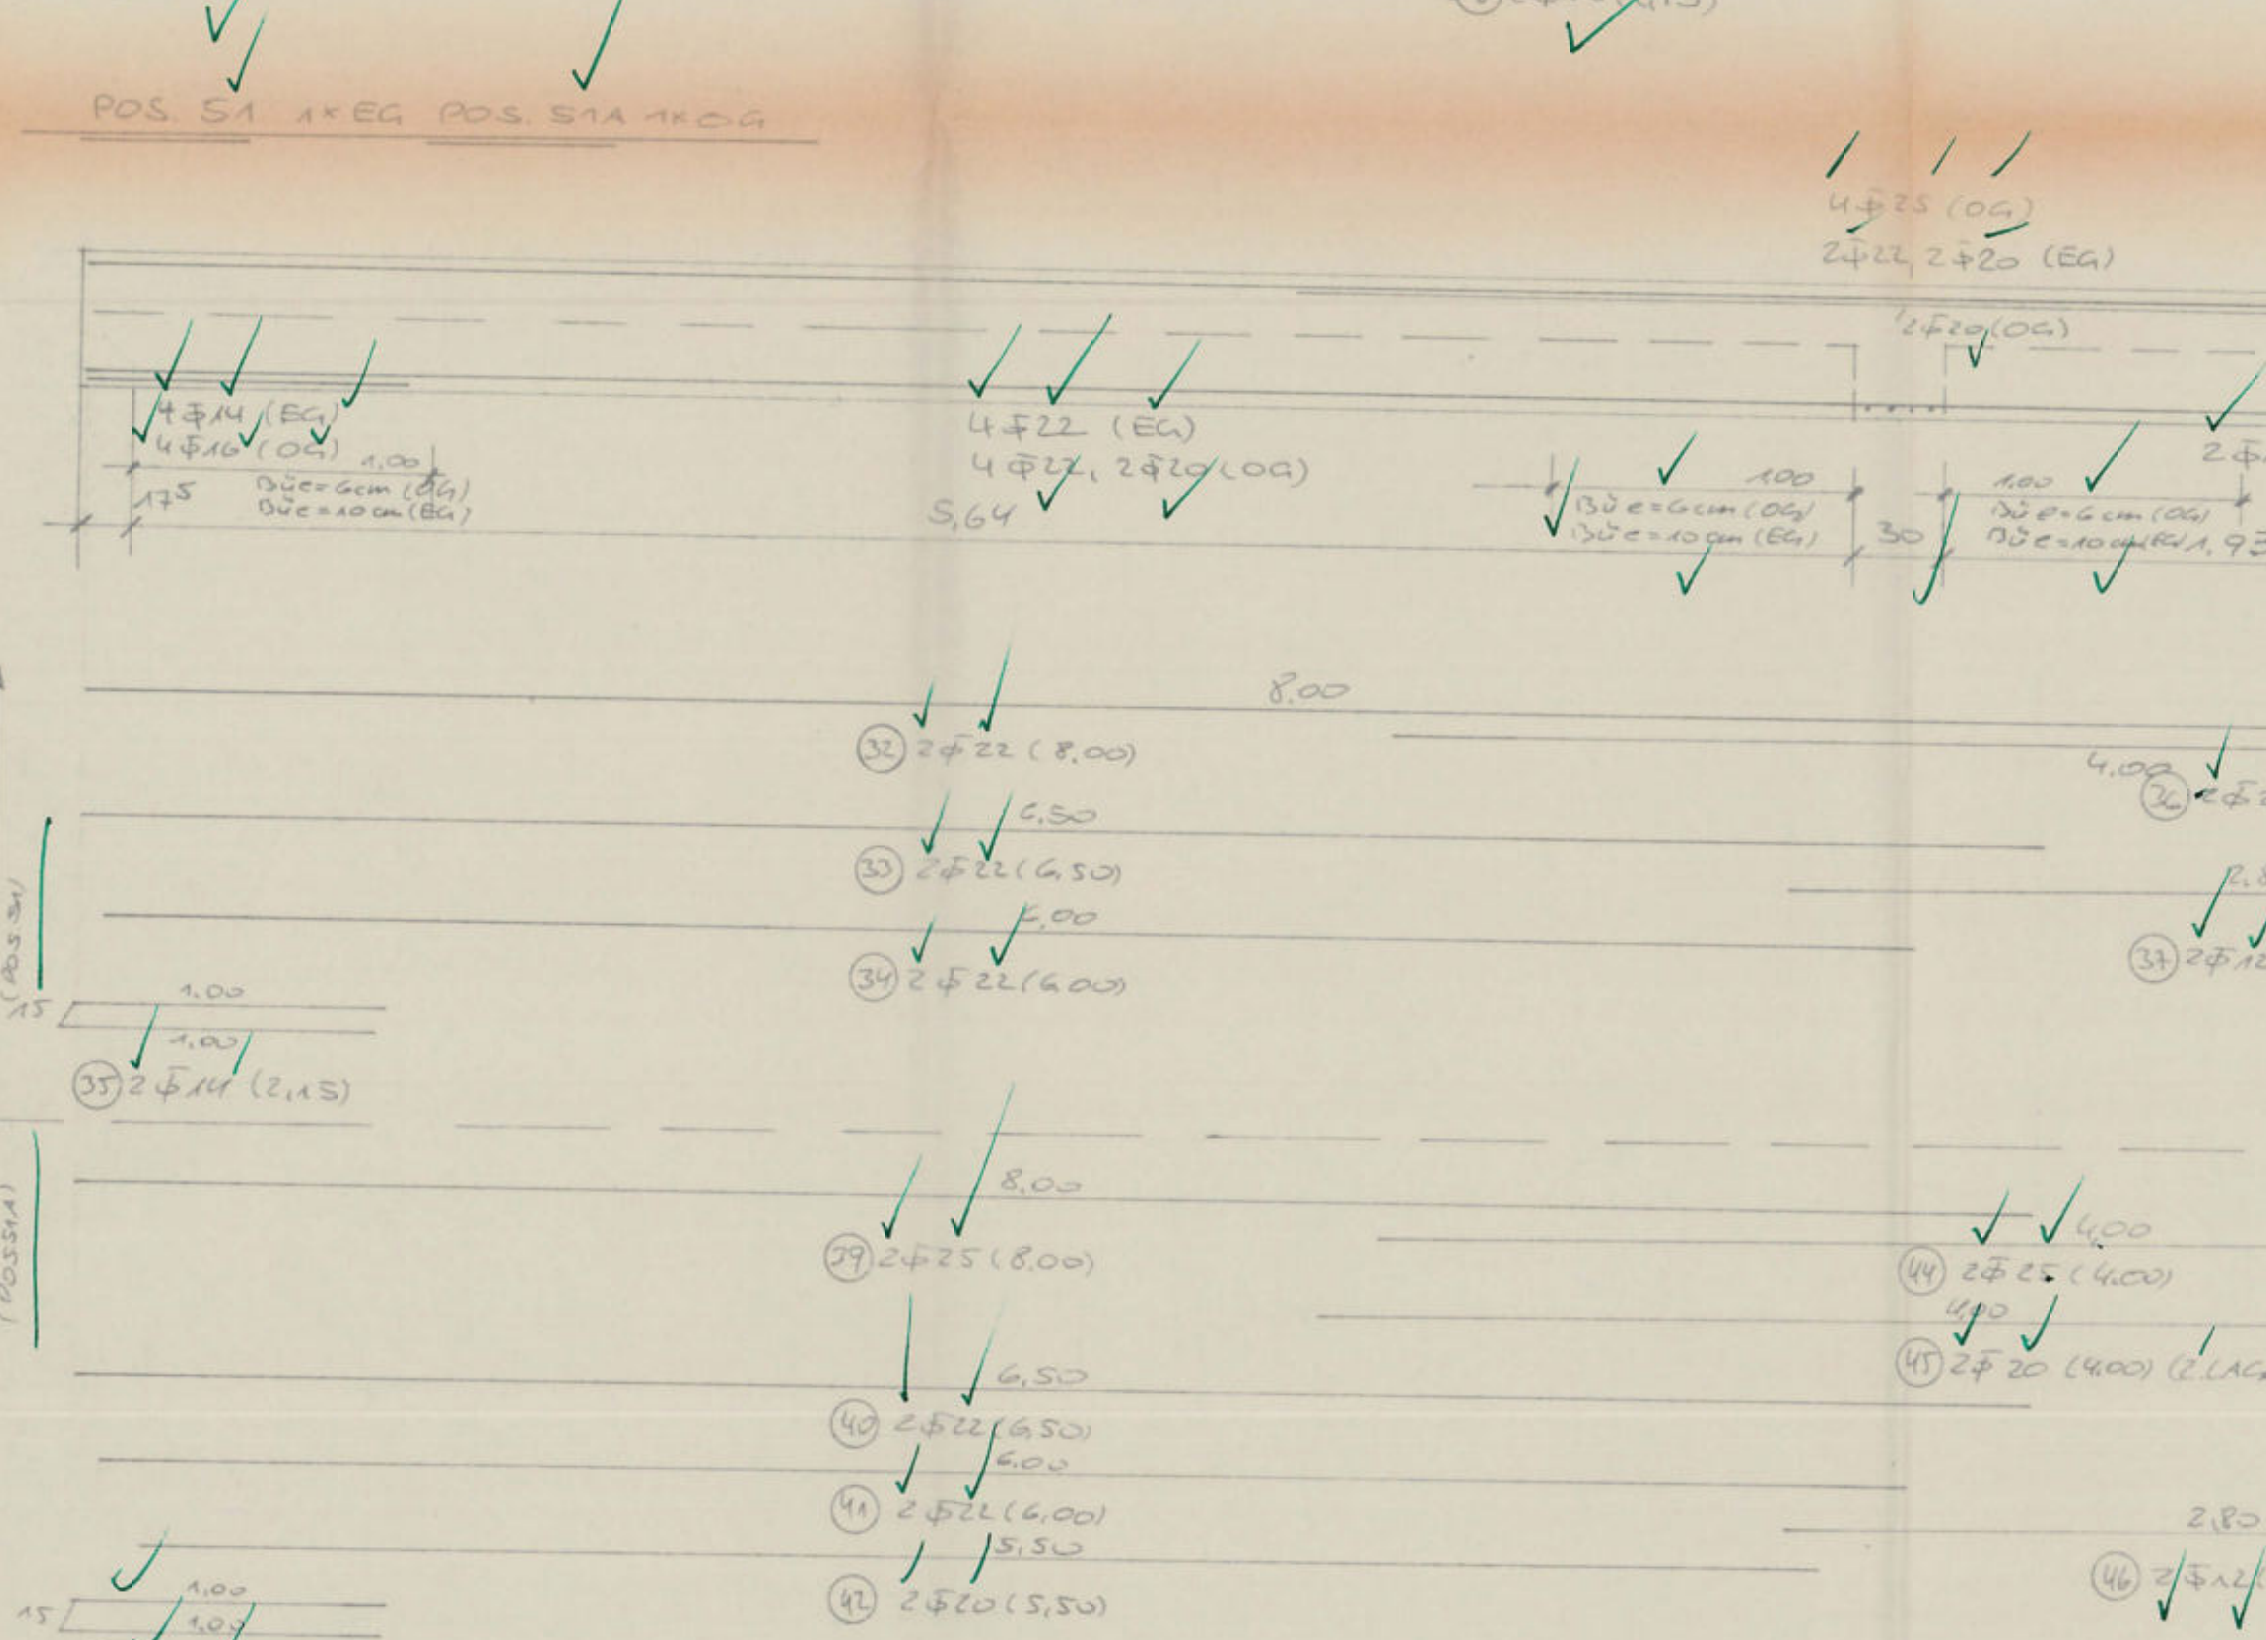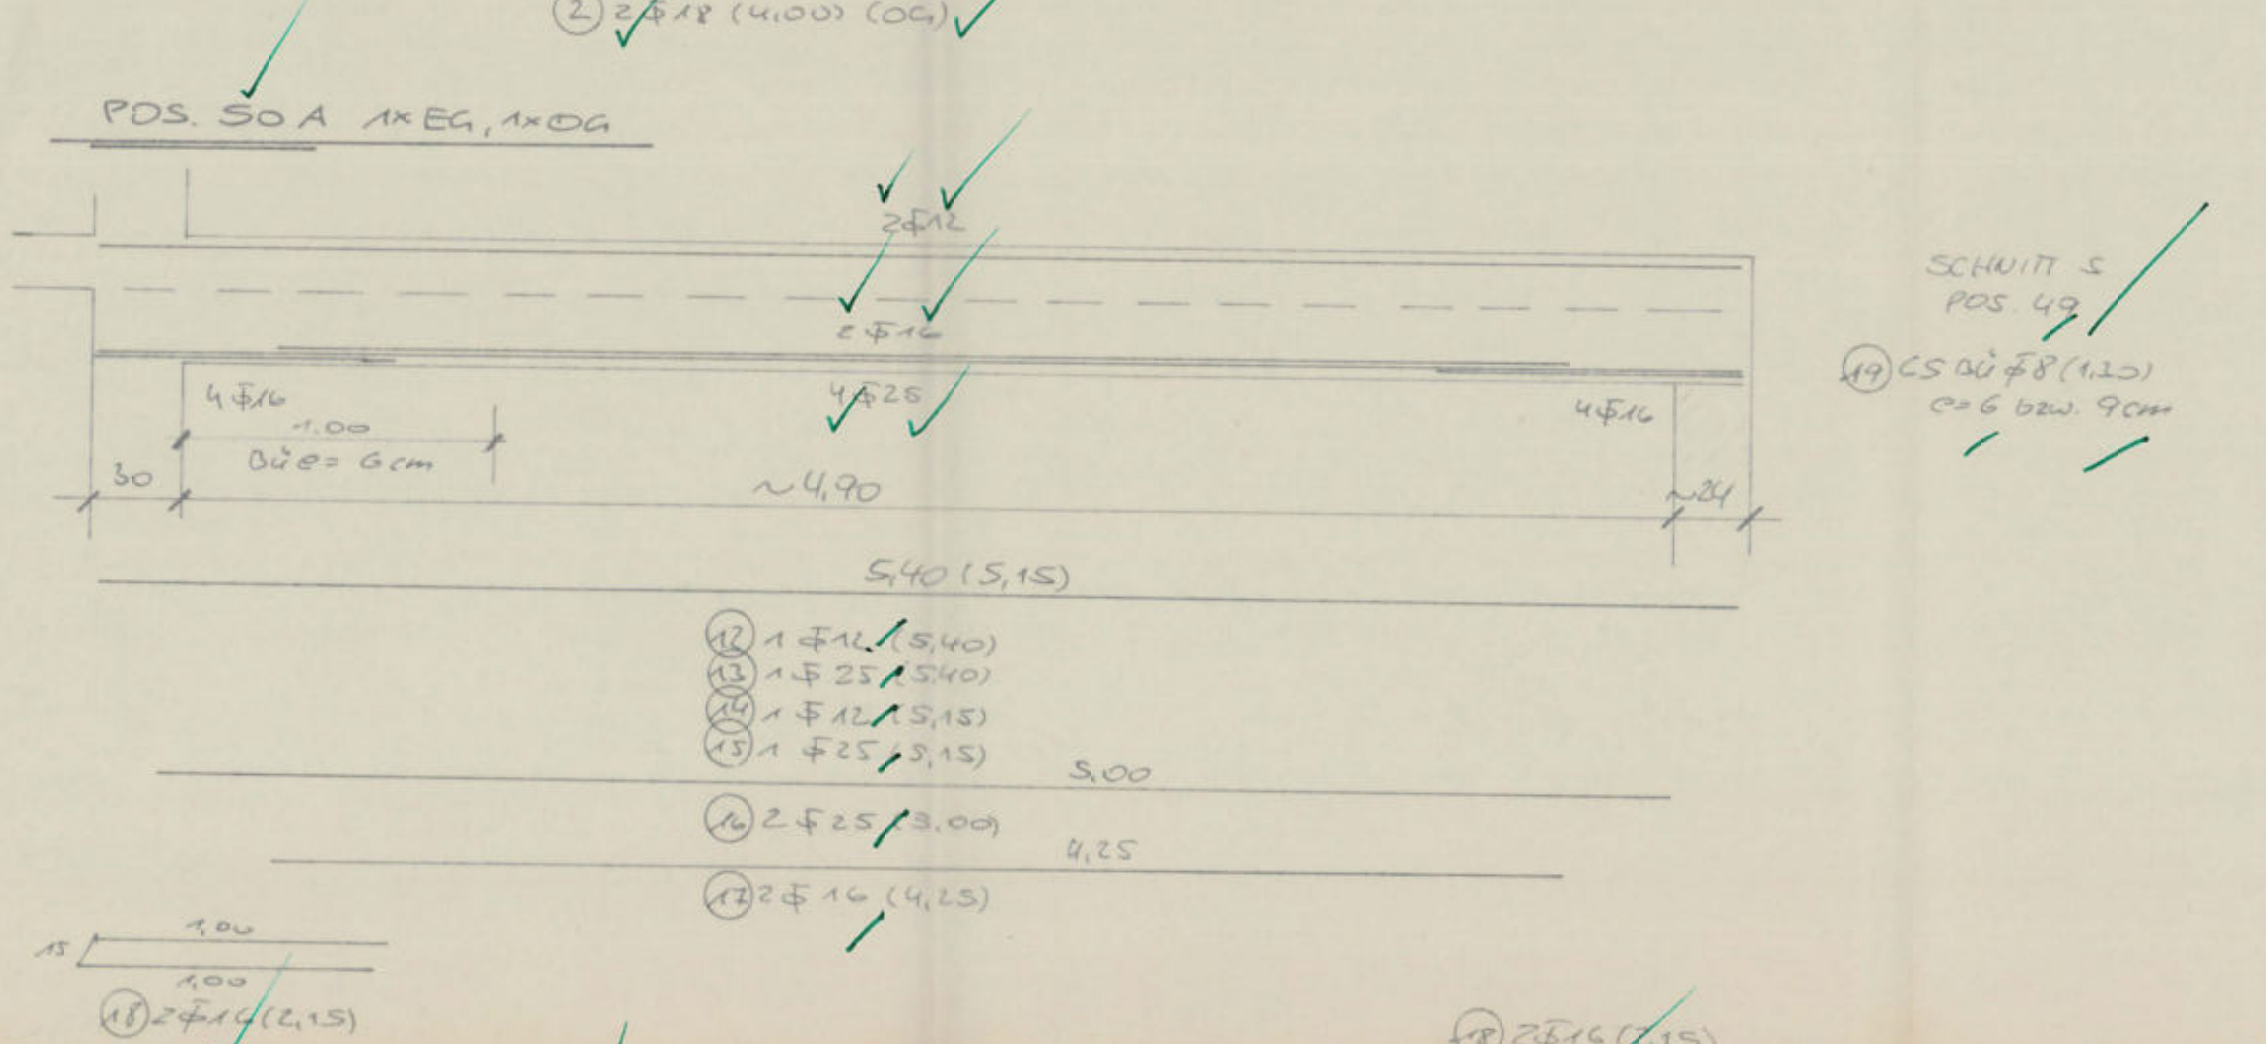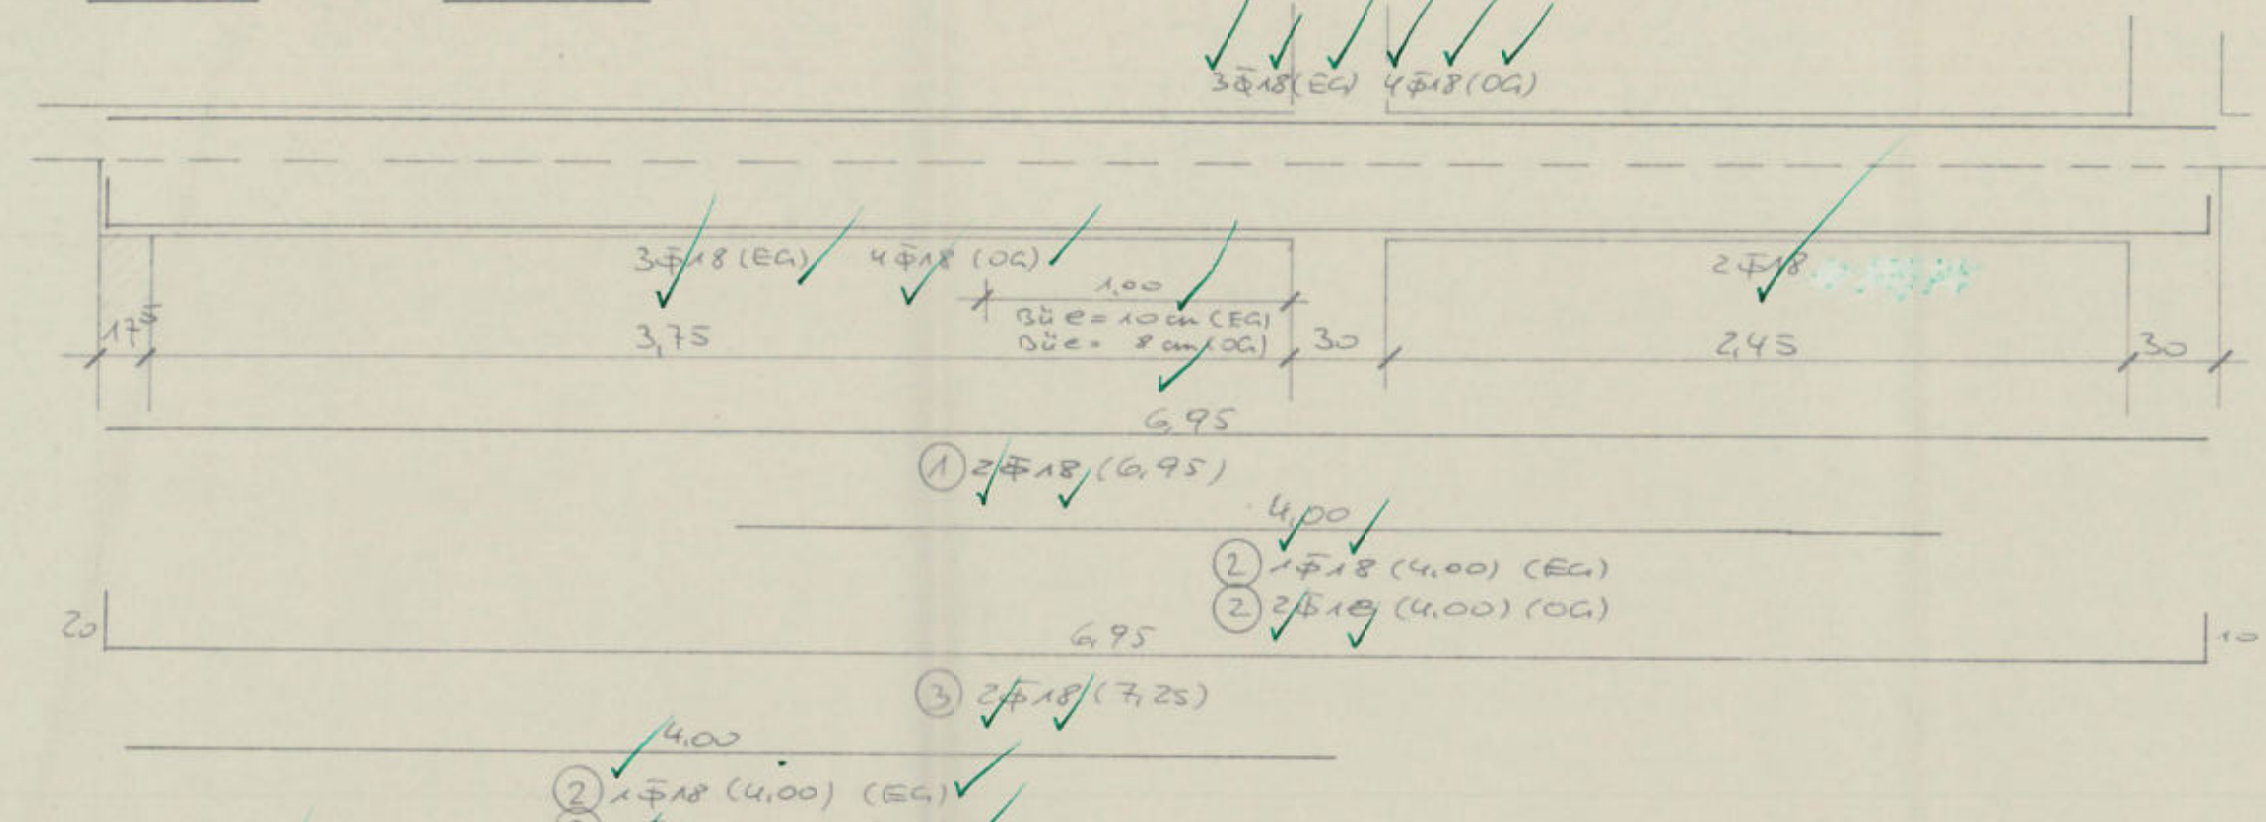

In statischer Hinsicht geprüft
Prüf. 54/80
Stadt Meerbusch
Der Stadtdirektor
Untere Bauaufsichtsbehörde
Meerbusch, den 11. 11. 81
1. Ausfertigung
- Untere Bauaufsichtsbehörde -


ALLE MASSE SIND VOR AUSFÜHRUNG VOM VERANTWORTLICHEN BAULEITER ZU PRÜFEN UND BEI UNSTIMMIGKEITEN ZU KLAREN.
BETONÜBERDECKUNG: 0 = 1,5 CM

HJH		Bauingenieur (grd.) H. J. Huppertz		4050 Mönchengladbach 1 An der neuen Niers 14 a Telefon (02161) 663664	
Ausführung	Objekt-Nr.	Objekt-Nr.	Objekt-Nr.	Objekt-Nr.	Objekt-Nr.
Beton	MEHRFAMILIENHAUS	Bauvorhaben	MEHRFAMILIENHAUS	Maßstab	1:25
Stahl	BST 42/50 BST 50/55	Stahl	MEERBUSCH / LAUR RHEINSTRASSE / TÜHNENSTRASSE	Zeichnungs-Nr.	16
Stückzahl	1	Stückzahl	1	Stückzahl	1
Stückzahl	1	Stückzahl	1	Stückzahl	1

Pans



		Bauingenieur (grd.) H. J. Huppertz		4050 Mönchengladbach 14 An der neuen Niers 14 a Telefon (0 2161) 66 3664	
Ausführung Belton:		Objekt-Nr.: <i>MEHRFAMILIENHAUS</i>		Dat.: Gez.:	
<i>B 25</i>		Bauverfahren: <i>HEERBACH-CAULK</i> <i>RHEINSTRASSE / MÜHLENSTRASSE</i>		Dat.: Gepr.:	
Stahl: BST 42/50 BST 50/55 RK				Maßstab: 1: 50	
Statik Pos.:		Bauteil: <i>1. OBERGESCHOSS OBERE BEW.</i>		Zeichnungs-Nr.: 15	

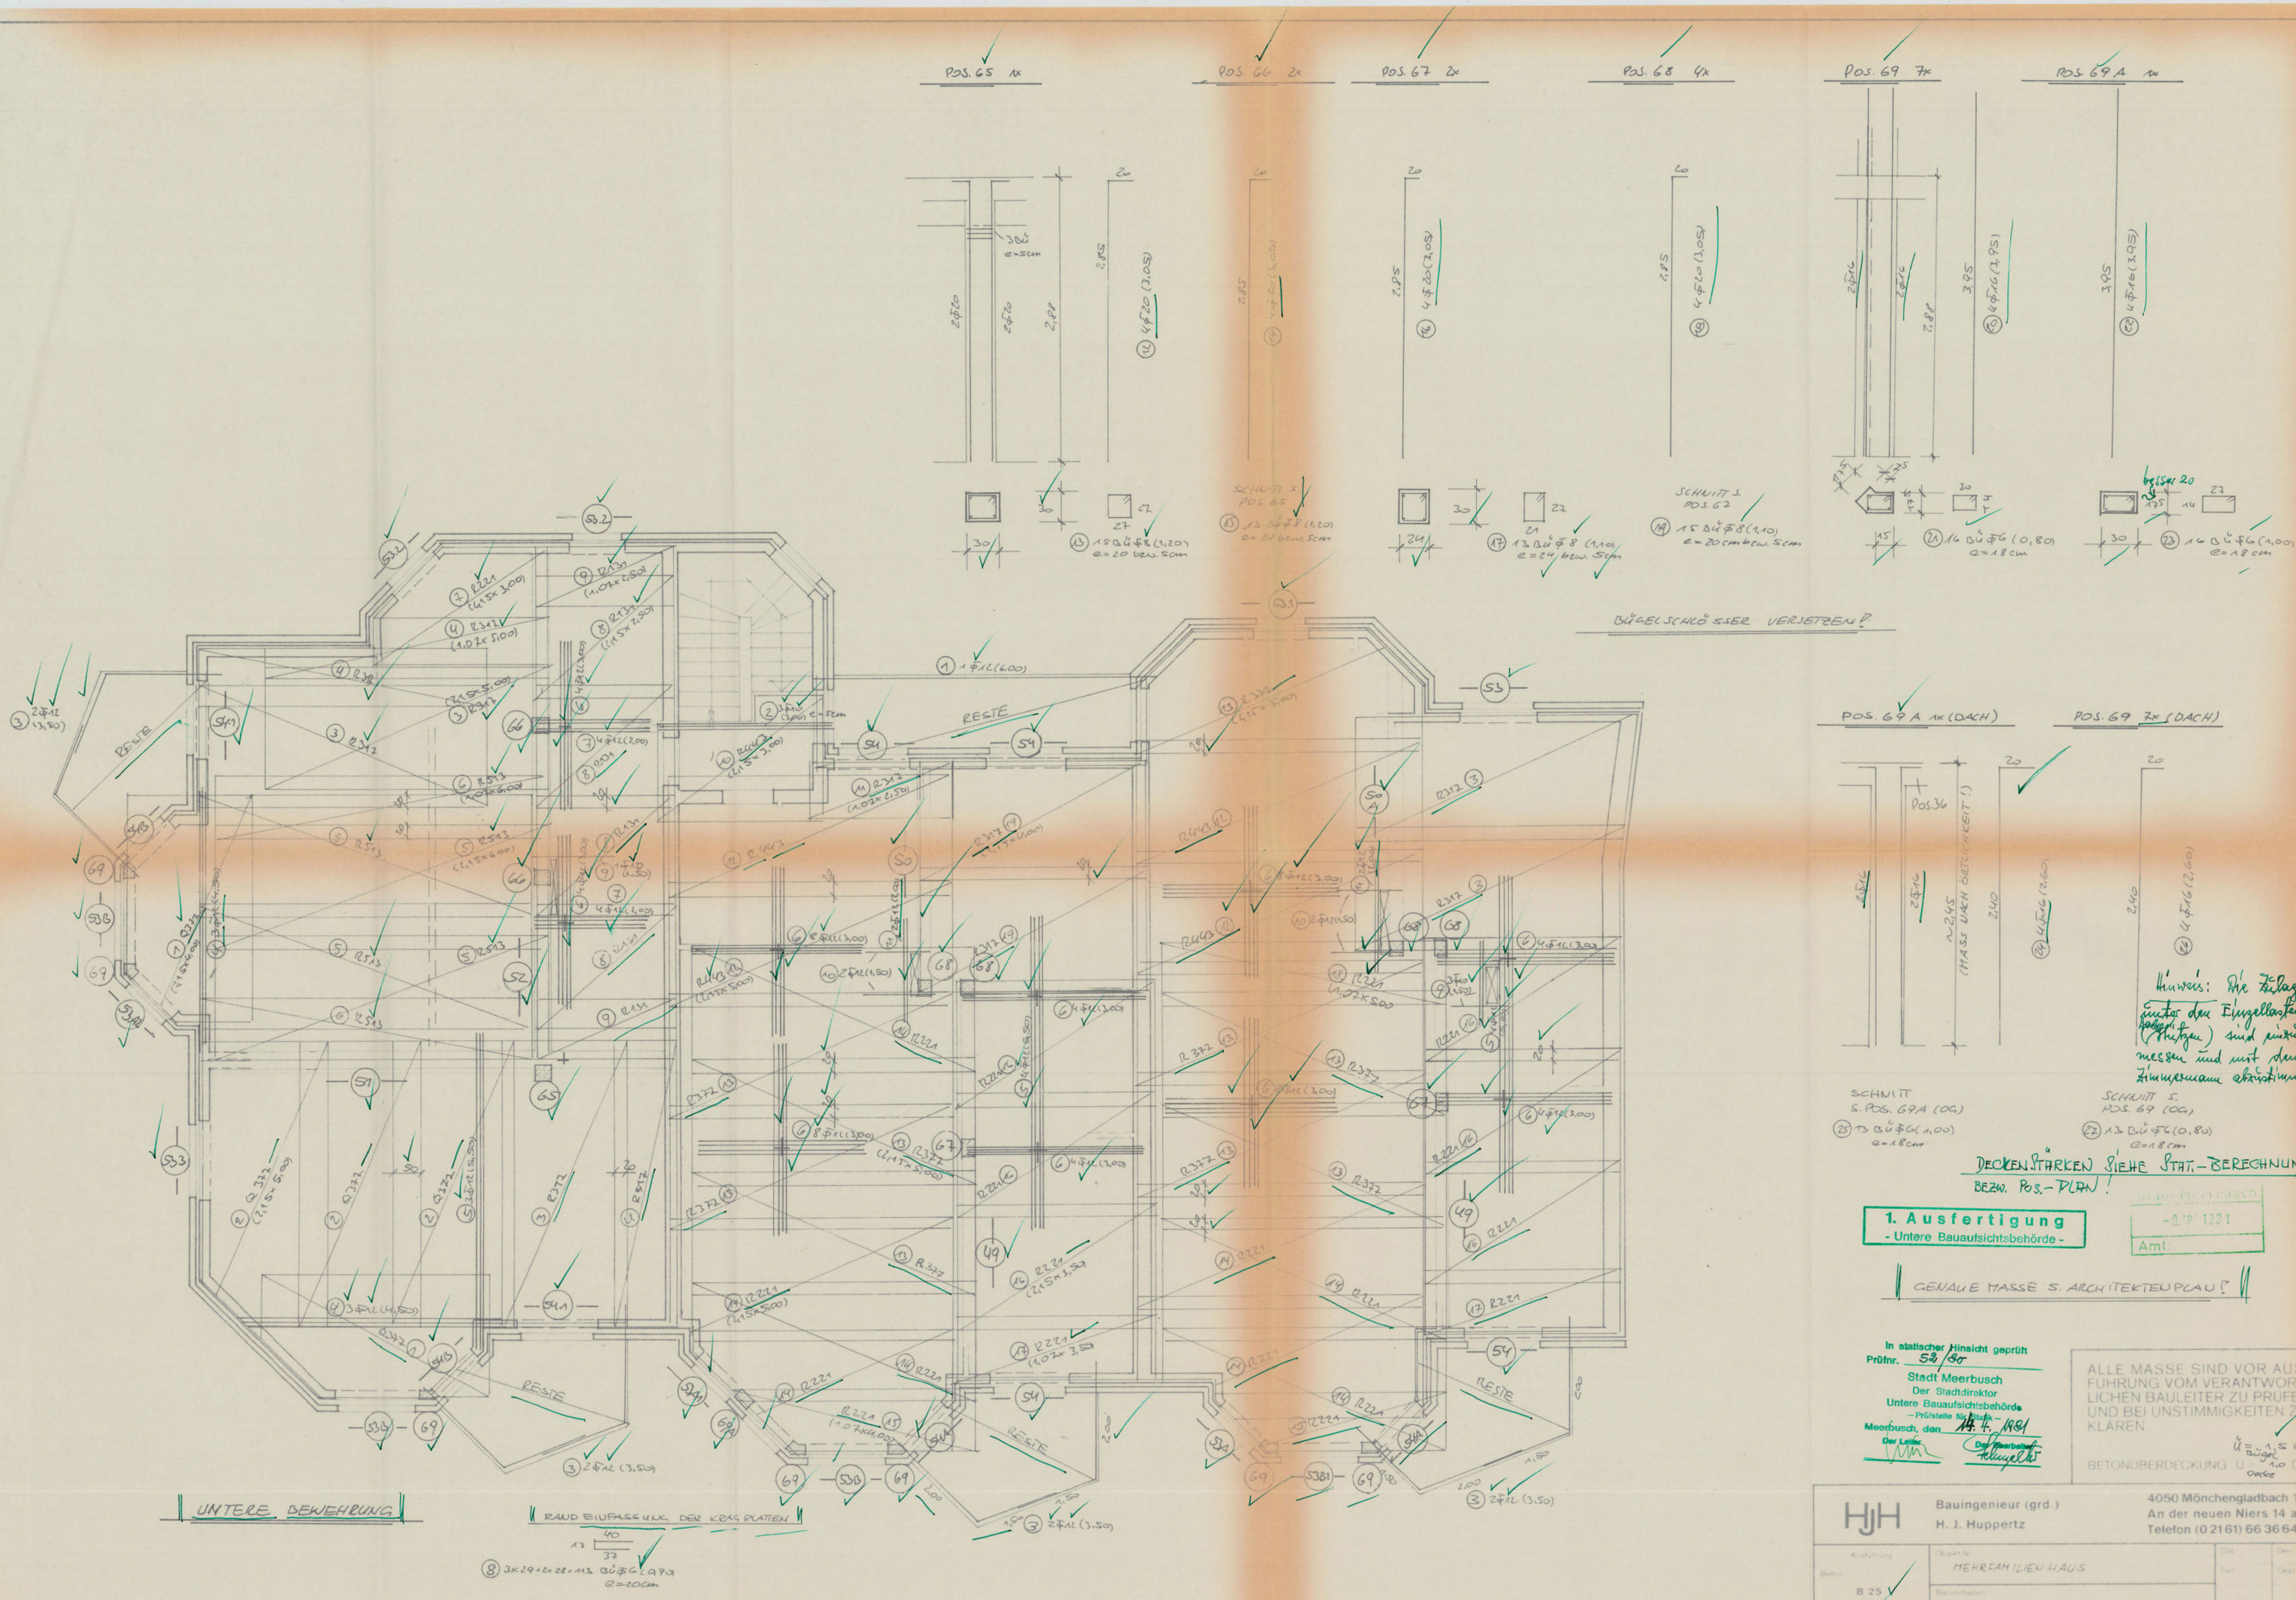

Hinweis: Die Teilagen unter den Einzelstützen (Pfeiler) sind punktmessend und mit dem Zimmerniveau abzustimmen.

DECKENSTÄRKEN GIEHE STAT.-BERECHNUNG
BEZU. POS.-PLAN

1. Ausfertigung
- Untere Bauaufsichtsbehörde -

AMT
- 2.11.1981

GENAUE MASSE S. ARCHITEKTURPLAN


In statischer Hinsicht geprüft
Prüf. 52/80
Stadt Meerbusch
Der Stadtdirektor
Untere Bauaufsichtsbehörde
Prüfstelle für Bt
Meerbusch, den 18.11.1981
Der Leiter
H. Huppertz

ALLE MASSE SIND VOR AUSFÜHRUNG VOM VERANTWORTLICHEN BAULEITER ZU PRÜFEN UND BEI UNSTIMMIGKEITEN ZU KLÄREN.
BETONÜBERDECKUNG: U. 10 CM
D. 10 CM

HJH		Bauingenieur (grd.) H. J. Huppertz		4050 Mönchengladbach 1 An der neuen Niers 14 a Telefon (0 2161) 66 3664	
Ausfertigung	Objekt	Stand	Blatt		
Befreiung	MEHRFAMILIENHAUS	Stand	Geogr.		
B 25	Bauverhältnisse				
Stand	MEERBUSCH - LAKE				
BST 42/50 BST 50/55 BK	RHEINSTRASSE / MÜHLENSTRASSE	Multifot.	1:25 1:50		
Blatt 1:50	Grund	STÜTZBODEN (POS.-DACH)			
	1. OBERGESCHOSS	UNTERE BEW.		14	

Plan 7

SÄMTLICHE BRÜCKE
DURCH BÜGEL EINFASSEN!

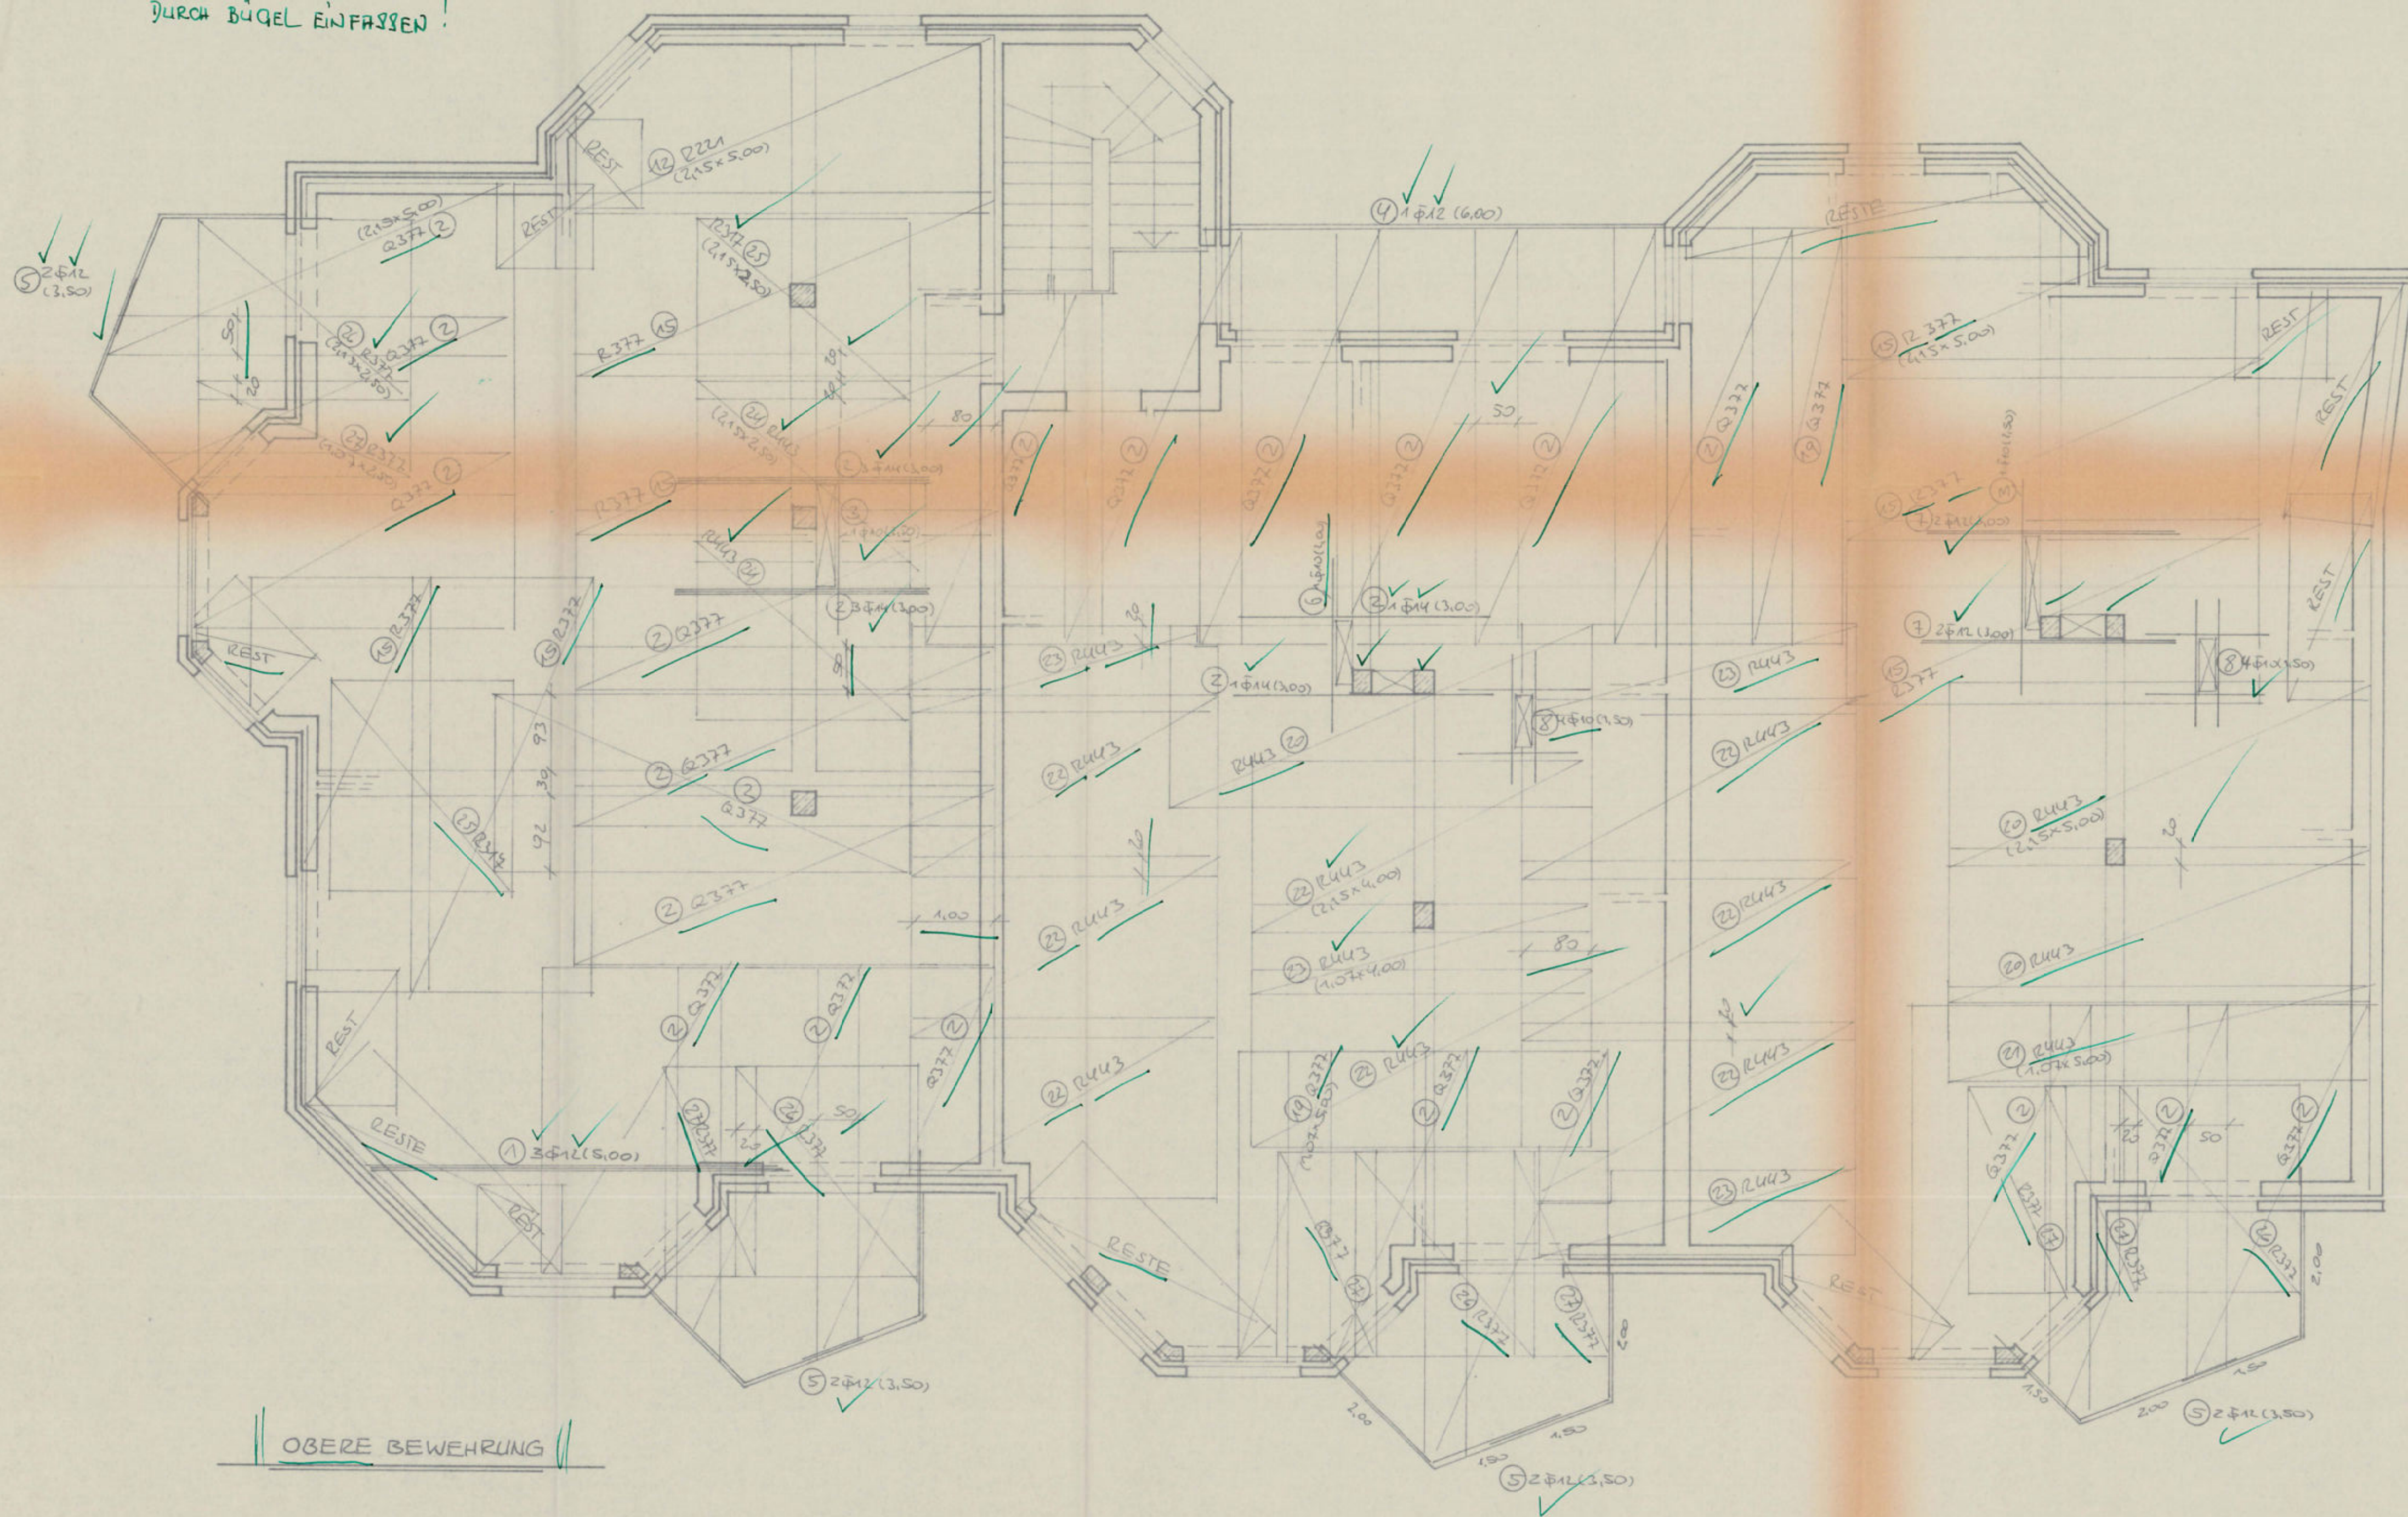

DECKENSTÄRKEN SIEHE STAT.-BERECHNUNG

Stadt Meerbusch
-8.8.1981
Amt:

1. Ausfertigung
- Untere Bauaufsichtsbehörde -

In statischer Hinsicht geprüft
Prüfer: St/80
Stadt Meerbusch
Der Stadtdirektor
Untere Bauaufsichtsbehörde
-Präsident H. Stig
Meerbusch, den 11.4.81
Der Leiter: W. K. K.


ALLE MASSE SIND VOR AUS-
FÜHRUNG VOM VERANTWORT-
LICHEN BAULEITER ZU PRÜFEN
UND BEI UNSTIMMIGKEITEN ZU
KLÄREN.

BETONÜBERDECKUNG: $\bar{U} = 1,0$ CM

HJH		Bauingenieur (grd.) H. J. Huppertz		4050 Mönchengladbach 1 An der neuen Niers 14 a Telefon (02161) 66 36 64	
Ausführung	Objekt-Nr.	Des.	Gez.	Maßstab: 1:50	
Beton	MEHRFAMILIENHAUS	Des.	Gez.		
Statik	Bauverhaben:	Baujahr:		Zeichnungs-Nr. 13	
BST 42/50 BST 50/55 HK	MEERBUSCH-LANKE RHEINTRASSE / MÜHLENSTRASSE				
Statik Pos.	Baujahr:	ERDGESCHOSS		OBERE BEWEHRUNG	

Plan 8

Plan 9

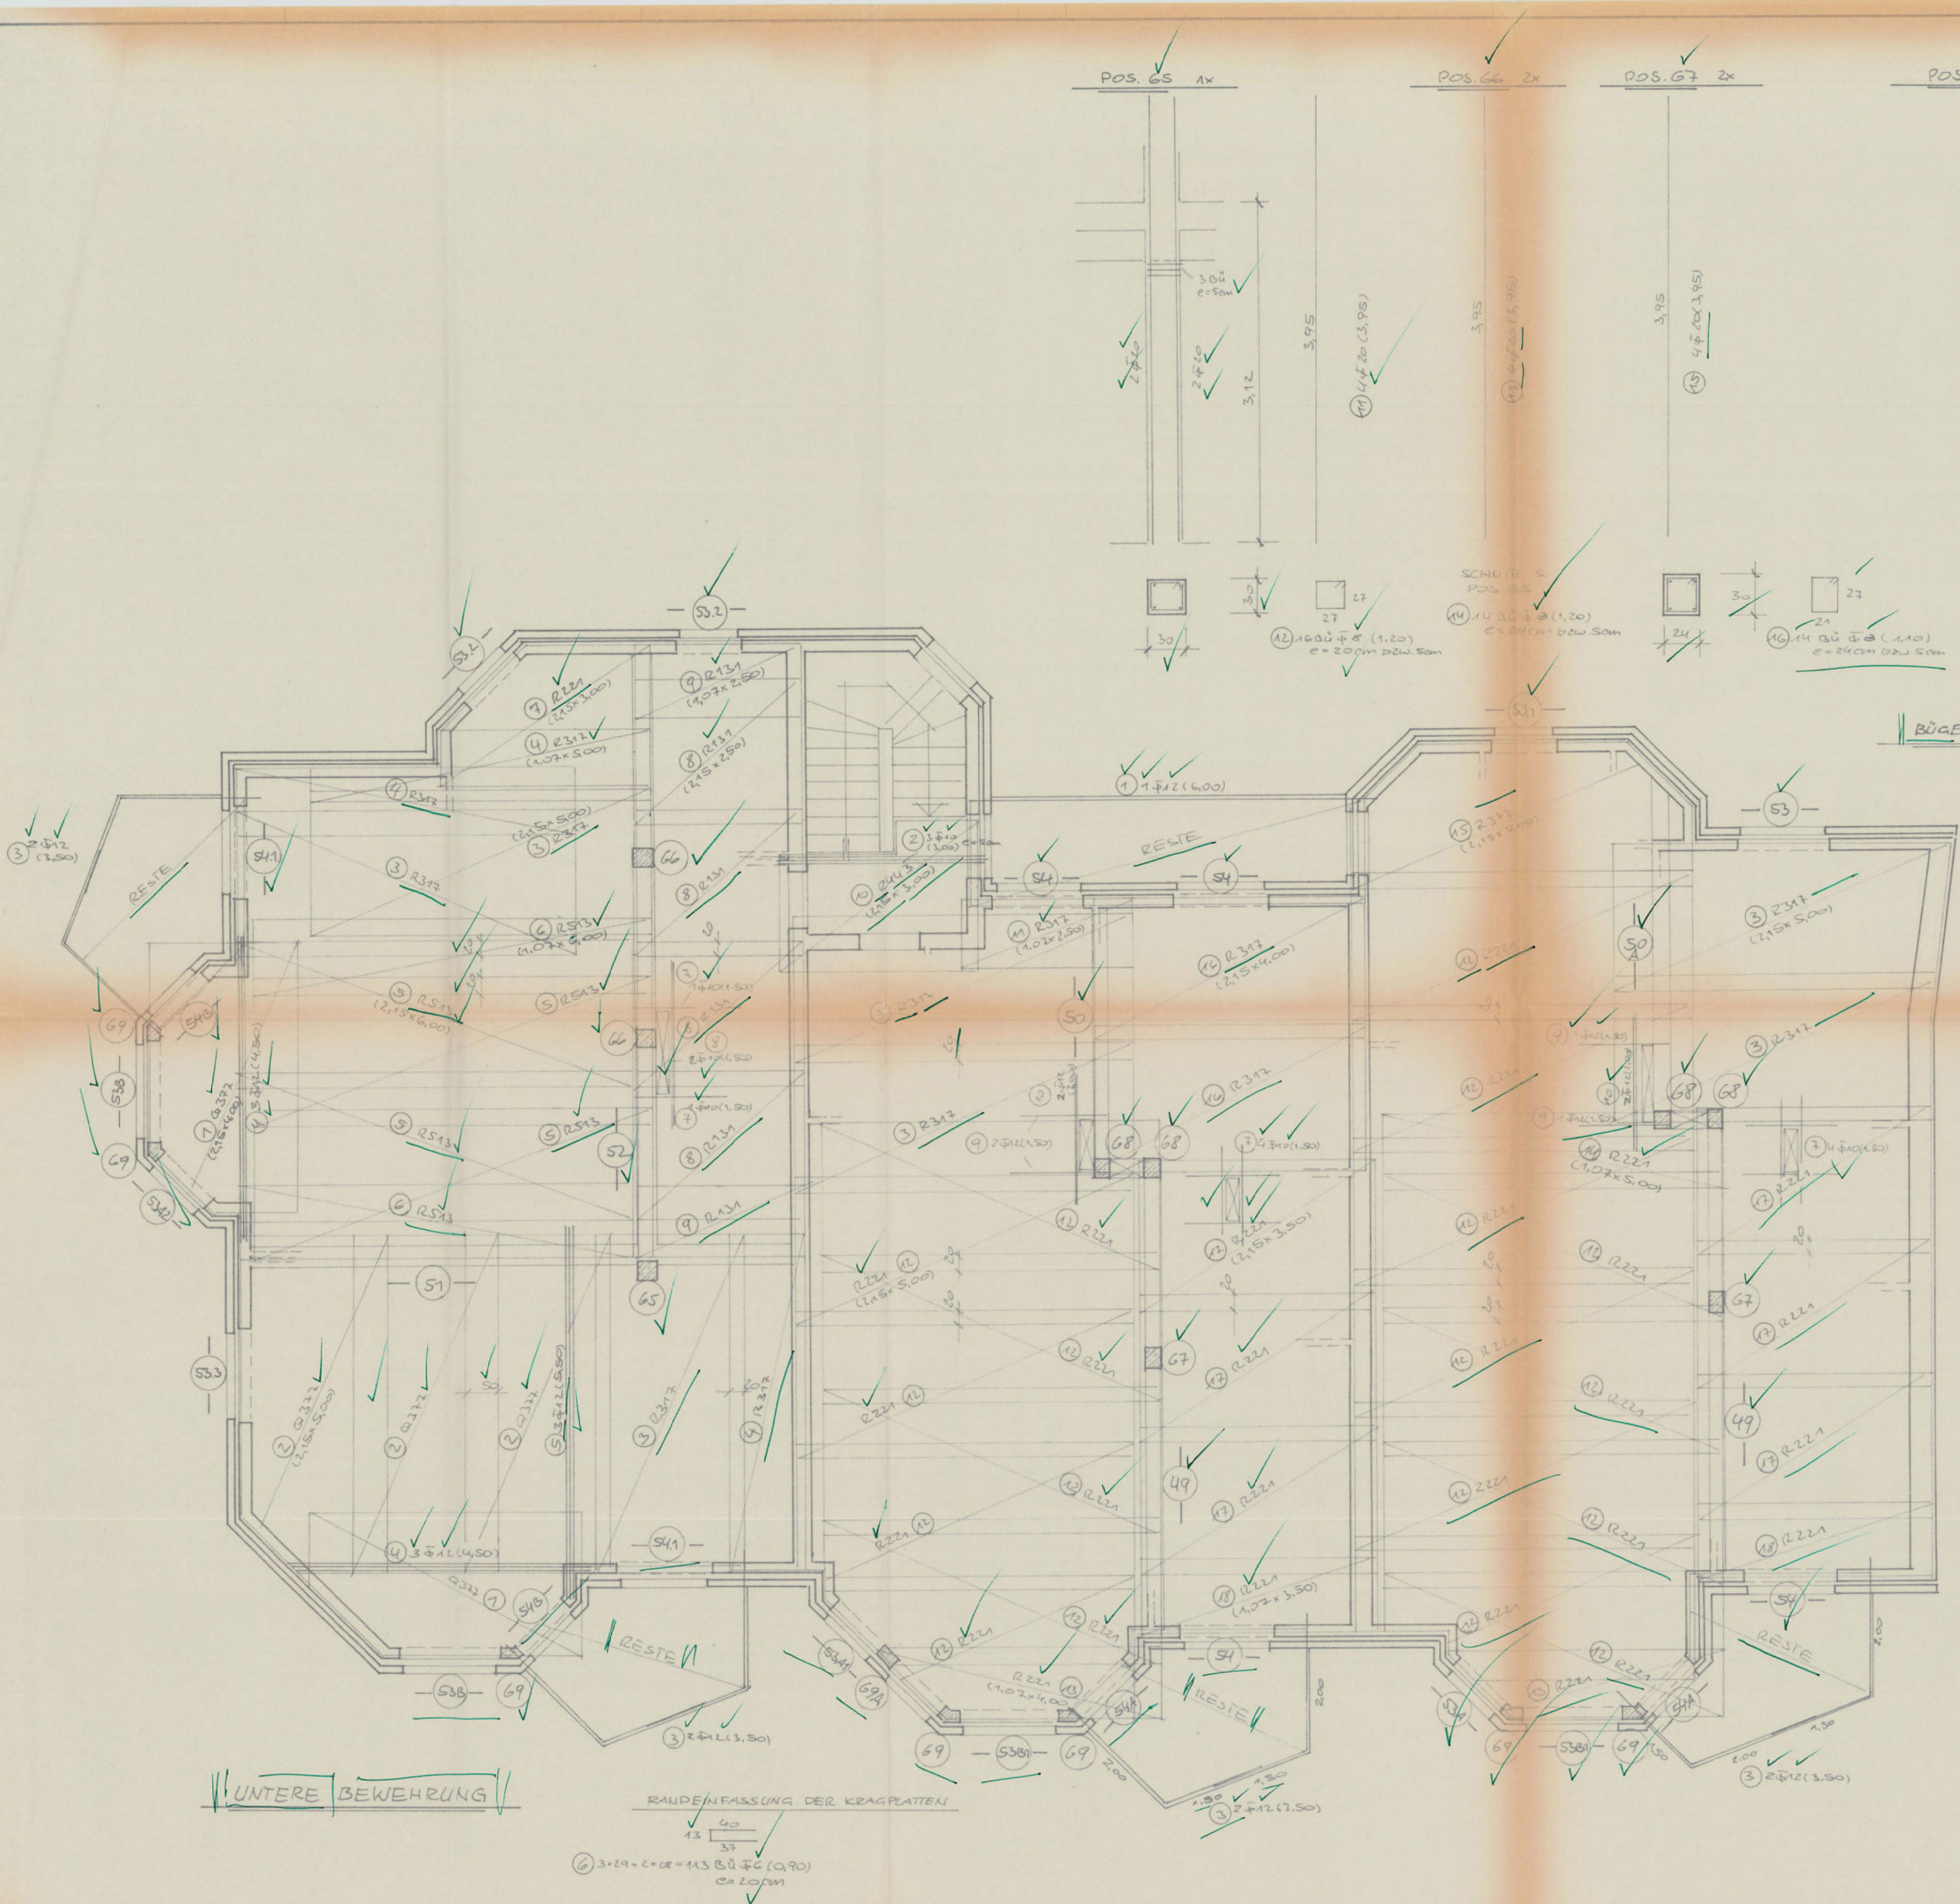

DECKENSTÄRKEN SIEHE STAT.-BERECHNUNG

1. Ausfertigung
- Untere Bauaufsichtsbehörde -


St. Meierbusch
- 0. APR 1981
Amt:

In statischer Hinsicht geprüft
Prüf. Nr. 52/80
Stadt Meierbusch
Der Stadtdirektor
Untere Bauaufsichtsbehörde
- Prüfstelle für Statik -
Meierbusch, den 11. 4. 81
Der Leiter Der Bearbeiter
Kunze

GEWAUNE MASSE S. ARCHITECTENPLAN!

ALLE MASSE SIND VOR AUSFÜHRUNG VOM VERANTWORTLICHEN BAULEITER ZU PRÜFEN UND BEI UNSTIMMIGKEITEN ZU KLÄREN.
BETONÜBERDECKUNG: U = 1.0 CM
Decke

HJH		Bauingenieur (grd.) H. J. Huppertz		4050 Mönchengladbach 1 An der neuen Niers 14 a Telefon (02161) 663564	
Ausführung	Objekt-Nr.	MEHRFAMILIENHAUS	Dat.	Gepr.	
Beton	B 25	Bearbeitet von			
Statik	BST 42/50 BST 50/55 RK	MEERDORF - LAUK RHEINSTRASSE / MÜHLENSTRASSE	Multibach	1.25 1.50	
Druck Plus	Baujahr	ERDGESCHOSS, UNTERE DECKE	Zeichnungs-Nr.	12	

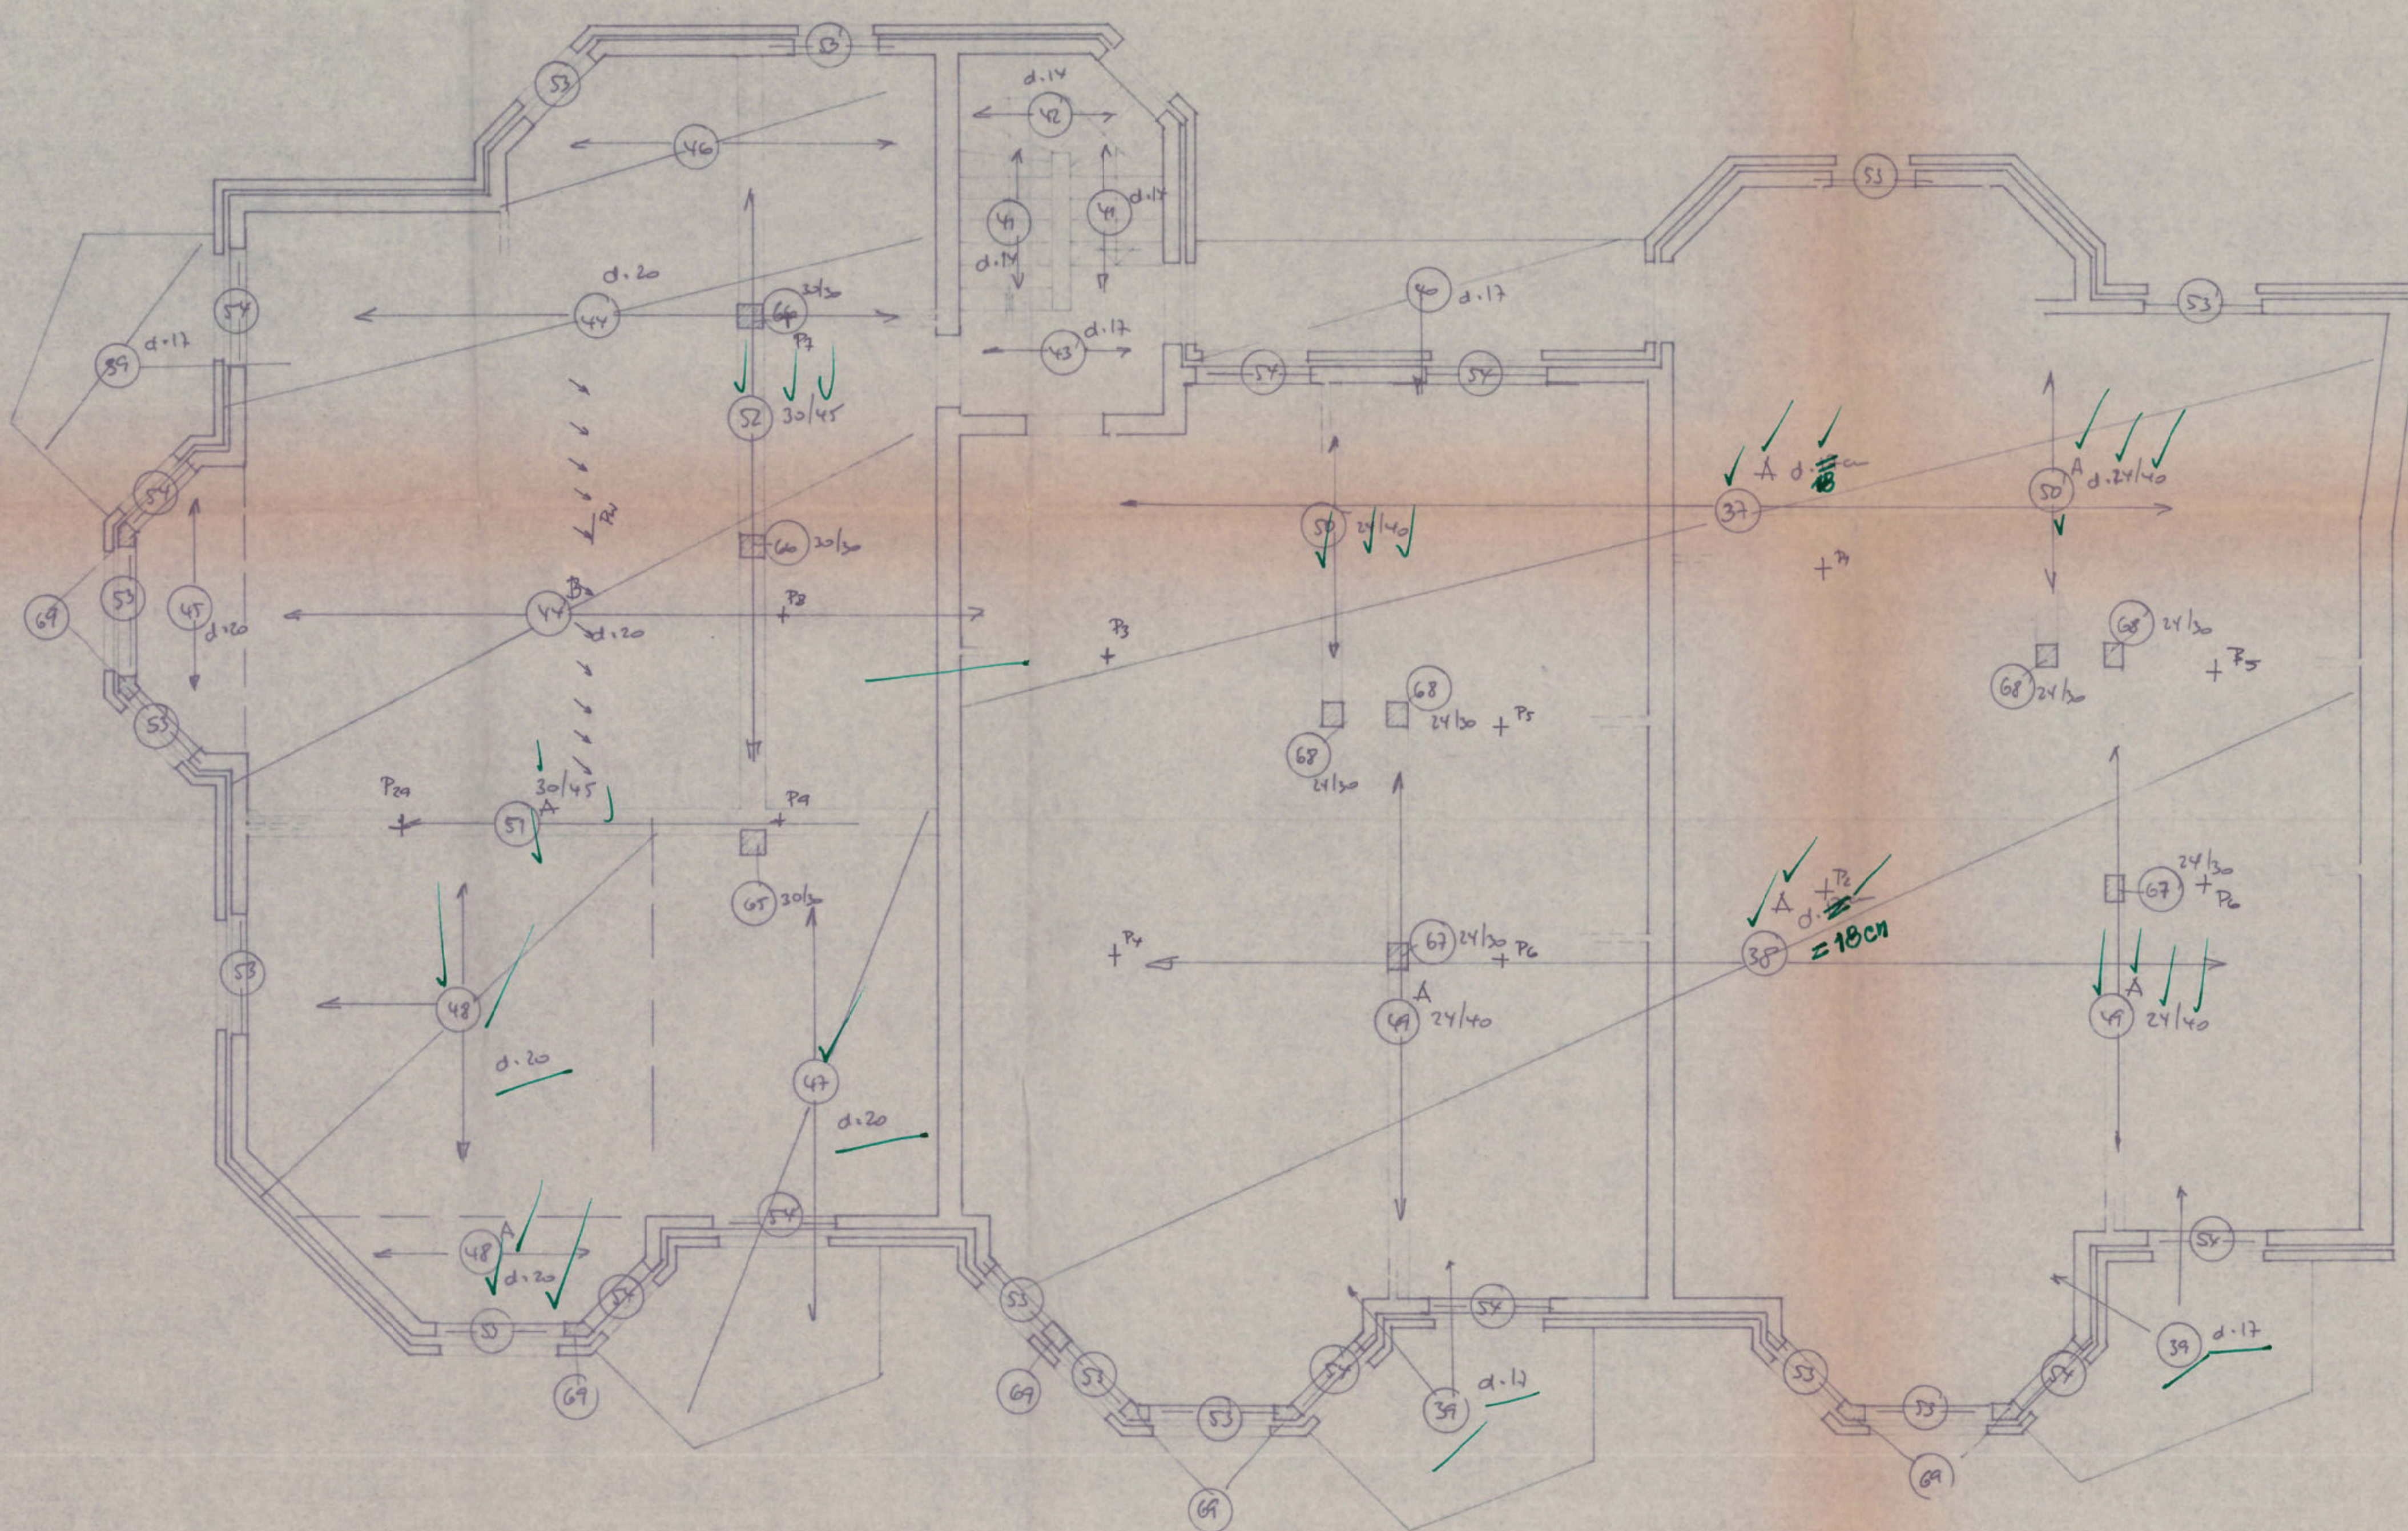

1. Ausfertigung
- Untere Bauaufsichtsbehörde -

In statischer Hinsicht geprüft
Prüf. 50/80 d. Huppertz
Stadt Meerbusch
Der Stadtdirektor
Untere Bauaufsichtsbehörde
- Prüfstelle für Bauk. -
Meerbusch, den 14. 12. 91
Der Leiter: Huppertz

23.12.1991
Amt:

Somit s. Pos. Plan Hauptstatik

Genaue Maße s. Architektplan

ALLE MASSE SIND VOR AUS-
FÜHRUNG VOM VERANTWORT-
LICHEN BAULEITER ZU PRÜFEN
UND BEI UNSTIMMIGKEITEN ZU
KLÄREN.

BETONÜBERDECKUNG: U = CM

HJH

Bauingenieur (grd.)
H. J. Huppertz

4050 Mönchengladbach 1
An der neuen Niers 14 a
Telefon (02161) 66 36 64

Bezeichnung	Objekt	Dat.	Gepr.
Bauwerk B 25	MEHRFAMILIENHAUS		
Bauart	MEERBUSCH-CAVUS		
Standort BST 42/50 BST 50/55 RK	RHEINSTRASSE / MÜHLENSTRASSE		
Baujahr	Pos. Plan. Decke über 10G		
		1:50	
			17

Plan 11



